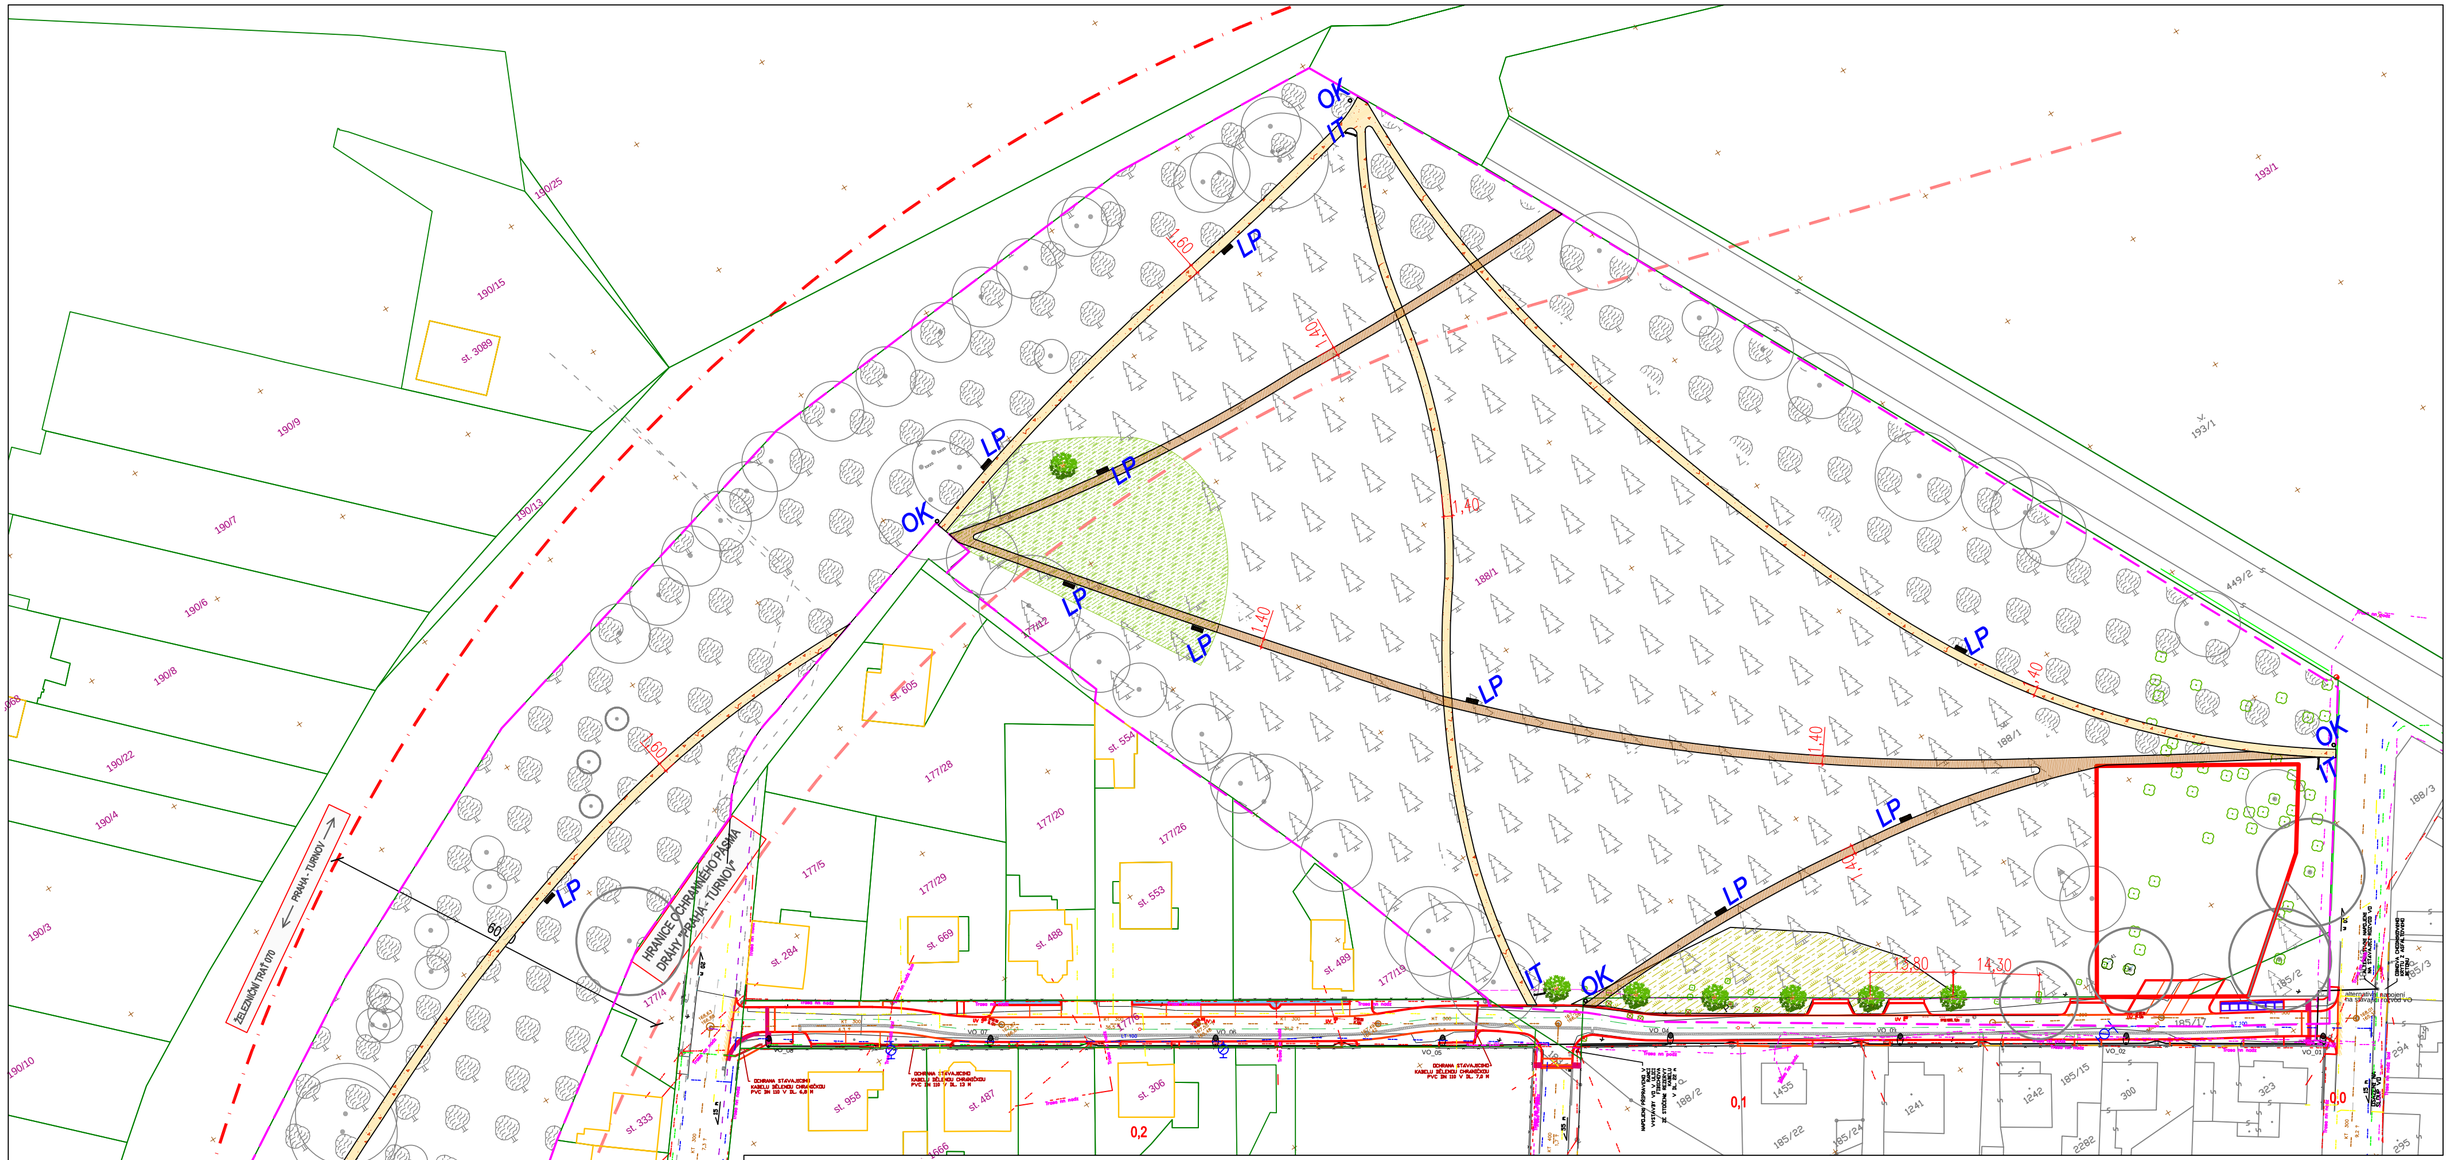

LEGENDA ABIOTICKÝCH PRVKŮ

	Mlatová cesta – MZK bez boční stabilizace	952m2
	Štěpková cesta	612m2
LP	Lavička s opěradlem	11ks
OK	Odpadkový koš	5ks
	Doplnění ptačích budek	8ks
	Území řešené mimo tuto PD	
	Hranice řešeného území	31900m2

LEGENDA INŽENÝRSKÝCH SÍTÍ

- Plyn – nízkotlaký
- Elektrické vedení – VN podzemní
- Elektrické vedení – NN podzemní
- Elektrické vedení – NN nadzemní
- Kanalizace
- Vodovod
- Telekomunikační kabely
- Telekomunikační kabely nadzemní
- Veřejné osvětlení

Trasy upravovaných cest a pěšin budou v terénu optimalizovány s ohledem na stávající dřeviny a odsouhlaseny projektantem

Hlavní projektant	Vedoucí projektu	Vypracoval	Kontroloval
Ing. Ivan Marek	Ing.Barbora Eismanová	Bc. Nina Jakušová, DiS.	Ing. Ivan Marek

ZAHRADNÍ ARCHITEKTURA
Ing. Ivan Marek
Martinov 279
277 13 Kostelec nad Labem
tel.fax. +420 326 905120
e-mail: zahrarch@zahrarch.cz
www.zahrarch.cz

objekt:
Zlepšení funkčního stavu veřejné zeleně v městě Neratovice - I. etapa
Lokalita Mládežnická

investor:
Město Neratovice, Kojetická 1028, 277 11 Neratovice

obsah:
SITUACE - Návrh abiotických prvků

číslo zakázky	03/08/2018
stupeň dokumentace	DPS
datum	srpen/2018
měřítko 1:700	formát A2
datum revize:	výtisk číslo: 1