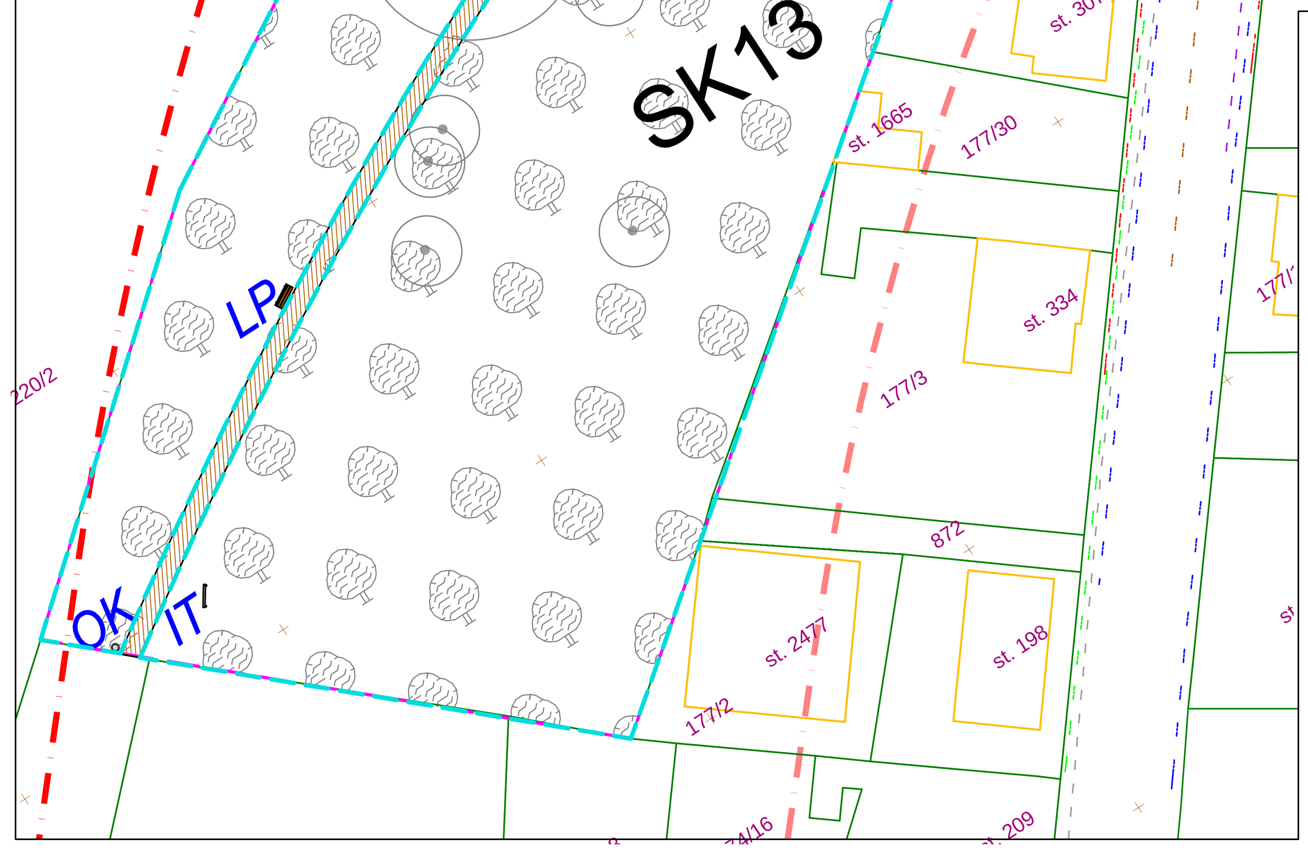

ROSTLINNÝ MATERIÁL			
	Stromy listnaté soliterní a alejové	Výsadbová velikost	**Počet ks**
1	Aesculus hippocastanum (jírovec maďal) VK, Zb	12/14	1
2	Quercus petraea (dub zimní) VK, Zb	12/14	6
	Celkem		**7**

SK1		**m2**	**362**
	Odrostky pro kotlíkovou výsadbu - listnaté	Doporučená velikost	Množství
	Quercus petraea (dub zimní) Šp, Zb	120/150	8
	Celkem	**ks**	**8**
	Odrostky pro kotlíkovou výsadbu - jehličnaté		
	Pinus sylvestris (borovice lesni) Zb	80/100	32
	Celkem	**ks**	**32**

SK3		**m2**	**144**
	Odrostky pro kotlíkovou výsadbu - jehličnaté	Doporučená velikost	Množství
	Pinus sylvestris (borovice lesni) Zb	80/100	16
	Celkem	**ks**	**16**

SK5		**m2**	**108**
	Odrostky pro kotlíkovou výsadbu - listnaté	Doporučená velikost	Množství
	Quercus petraea (dub zimní) Šp, Zb	120/150	3
	Sorbus aucuparia (jeřáb ptačí) Šp, Zb	120/150	2
	Celkem	**ks**	**5**
	Odrostky pro kotlíkovou výsadbu - jehličnaté		
	Pinus sylvestris (borovice lesni) Zb	80/100	7
	Celkem	**ks**	**7**

SK6		**m2**	**135**
	Odrostky pro kotlíkovou výsadbu - listnaté	Doporučená velikost	Množství
	Quercus petraea (dub zimní) Šp, Zb	120/150	9
	Ulmus carpinifolia (jilm habrolistý) Šp, Zb	120/150	6
	Celkem	**ks**	**15**

SK7		**m2**	**27**
	Odrostky pro kotlíkovou výsadbu - listnaté	Doporučená velikost	Množství
	Quercus petraea (dub zimní) Šp, Zb	120/150	3
	Celkem	**ks**	**3**

SK8		**m2**	**90**
	Odrostky pro kotlíkovou výsadbu - listnaté	Doporučená velikost	Množství
	Quercus petraea (dub zimní) Šp, Zb	120/150	3
	Celkem	**ks**	**3**
	Odrostky pro kotlíkovou výsadbu - jehličnaté		
	Pinus sylvestris (borovice lesni) Zb	80/100	7
	Celkem	**ks**	**7**

SK10		**m2**	**288**
	Odrostky pro kotlíkovou výsadbu - listnaté	Doporučená velikost	Množství
	Acer platanoides (javor mléč) Šp, Zb	120/150	6
	Quercus petraea (dub zimní) Šp, Zb	120/150	9
	Sorbus aucuparia (jeřáb ptačí) Šp, Zb	120/150	3
	Celkem	**ks**	**18**
	Odrostky pro kotlíkovou výsadbu - jehličnaté		
	Larix decidua (modřín opadavý) Zb	80/100	6
	Pinus sylvestris (borovice lesni) Zb	80/100	8
	Celkem	**ks**	**14**

SK11		**m2**	**72**
	Odrostky pro kotlíkovou výsadbu - listnaté	Doporučená velikost	Množství
	Prunus avium (třešeň ptačí) Šp, Zb	120/150	2
	Prunus padus (střemcha obecná) Šp, Zb	120/150	2
	Quercus petraea (dub zimní) Šp, Zb	120/150	3
	Salix caprea (vrba jiva) KTS, Zb	120/150	1
	Celkem	**ks**	**8**

SK12		**m2**	**378**
	Odrostky pro kotlíkovou výsadbu - listnaté	Doporučená velikost	Množství
	Acer campestre (javor babyka) Šp, Zb	120/150	5
	Prunus padus (střemcha obecná) Šp, Zb	120/150	3
	Quercus petraea (dub zimní) Šp, Zb	120/150	12
	Salix caprea (vrba jíva) KTS, Zb	120/150	2
	Sorbus aucuparia (jeřáb ptačí) Šp, Zb	120/150	4
	Celkem	**ks**	**26**
	Odrostky pro kotlíkovou výsadbu - jehličnaté		
	Larix decidua (modřín opadavý) Zb	80/100	5
	Pinus sylvestris (borovice lesni) Zb	80/100	11
	Celkem	**ks**	**16**

SK13		**m2**	**2187**
	Odrostky pro kotlíkovou výsadbu - listnaté	Doporučená velikost	Množství
	Acer platanoides (javor mléč) Šp, Zb	120/150	53
	Prunus padus (střemcha obecná) Šp, Zb	120/150	10
	Quercus petraea (dub zimní) Šp, Zb	120/150	105
	Salix caprea (vrba jíva) KTS, Zb	120/150	10
	Tilia cordata (lípa srdčitá) Šp, Zb	120/150	33
	Celkem	**ks**	**211**
	Odrostky pro kotlíkovou výsadbu - jehličnaté		
	Pinus sylvestris (borovice lesni) Zb	80/100	32
	Celkem	**ks**	**32**

SK14		**m2**	**378**
	Odrostky pro kotlíkovou výsadbu - listnaté	Doporučená velikost	Množství
	Acer platanoides (javor mléč) Šp, Zb	120/150	8
	Acer campestre (javor babyka) Šp, Zb	120/150	6
	Quercus petraea (dub zimní) Šp, Zb	120/150	13
	Prunus avium (třešeň ptačí) Šp, Zb	120/150	1
	Celkem	**ks**	**28**
	Odrostky pro kotlíkovou výsadbu - jehličnaté		
	Pinus sylvestris (borovice lesni) Zb	80/100	14
	Celkem	**ks**	**14**

LEGENDA VEGETAČNÍCH PRVKŮ

	Dřeviny soliterní jehličnaté/listnaté stávající	
	Dřeviny soliterní a alejové nově navrhované	7ks
SK1	Porostní skupiny určené ke kotlíkové dosadbě (spon 3x3m)	4169m2
	Porost bez svrchního patra vzrostlých stromů, náletový podrost a bylinotravní porost – ponechaný bez zásahu	
	Založení lučního trávníku	1007m2
	Území řešené mimo tuto PD	
	Hranice řešeného území	31900m2

Dřeviny budou vysazovány mimo OP IS a okapové linie korun stávajících stromů.
Pozice výsadeb bude odsouhlasena projektantem.

LEGENDA INŽENÝRSKÝCH SÍTÍ

- Plyn – nízkotlaký
- Elektrické vedení – VN podzemní
- Elektrické vedení – NN podzemní
- Elektrické vedení – NN nadzemní
- Kanalizace
- Vodovod
- Telekomunikační kabely
- Telekomunikační kabely nadzemní
- Veřejné osvětlení

Hlavní projektant	Vedoucí projektu	Vypracoval	Kontroloval
Ing. Ivan Marek	Ing.Barbora Eismanová	Bc. Nina Jakušová, DiS.	Ing. Ivan Marek

ZAHRADNÍ ARCHITEKTURA
Ing. Ivan Marek
Martinov 279
277 13 Kostelec nad Labem
tel.fax. +420 326 905120
e-mail: zahrarch@zahrarch.cz
www.zahrarch.cz

objekt:
Zlepšení funkčního stavu veřejné zeleně v městě Neratovice - I. etapa
Lokalita Mládežnická

investor:
Město Neratovice, Kojetická 1028, 277 11 Neratovice

obsah:
SITUACE - Návrh výsadby

číslo zakázky	03/08/2018
stupeň dokumentace	DPS
datum	srpen/2018
měřítko 1:500	formát A1
datum revize:	výtisk číslo: 1