


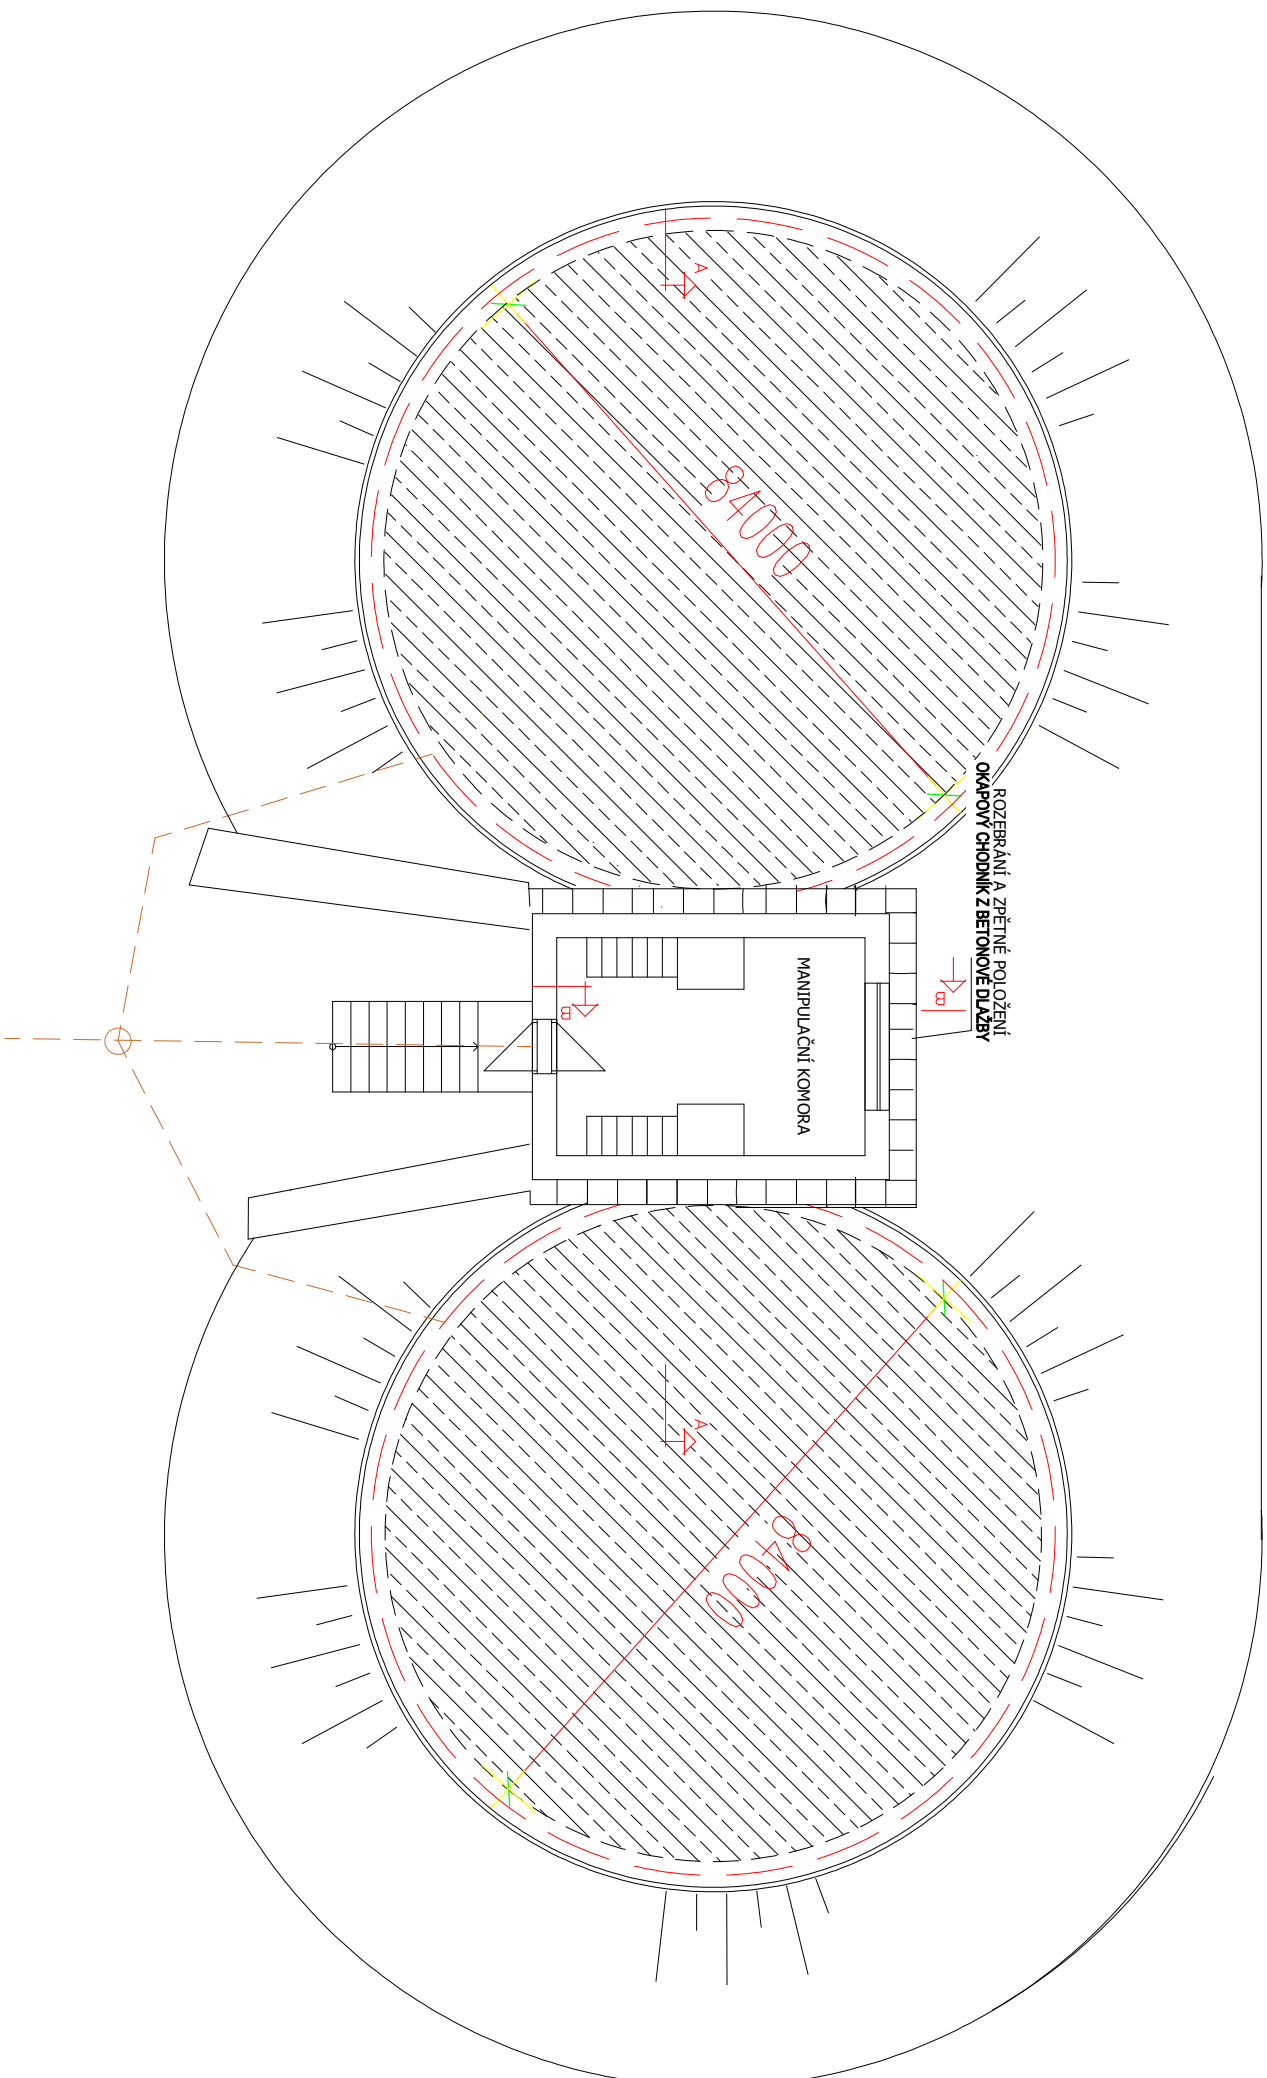

LEGENDA

- DREMAZNI POTRUBI PVC DN 100
- OKRAJ ŽLABKU A KONEC IZOLACE
- HRANA ŽLABU PRO DRENÁŽ
- BETONOVÁ PLOCHA STROPU AN

AUTOR	Ing. Petr Burša		
ZODP. PROJEKTANT	Ing. Petr Burša		
VYPRACOVAL	Ing. Petr Burša		
INVESTOR	Slovačké vodárny a kanalizace ,a.s.		
MÍSTO STAVBY	Kněžpole		
NÁZEV AKCE		DATUM	03/2025
VDJ KNĚŽPOLE - IZOLACE STROPU AK. KOMOR		STUPĚN	
		FORMÁT	A4
		MĚRITKO	1:100
OBSAH	PŮDORYS VDJ		CÍSLO VÝKRESU A01