



ŘEZ A – A

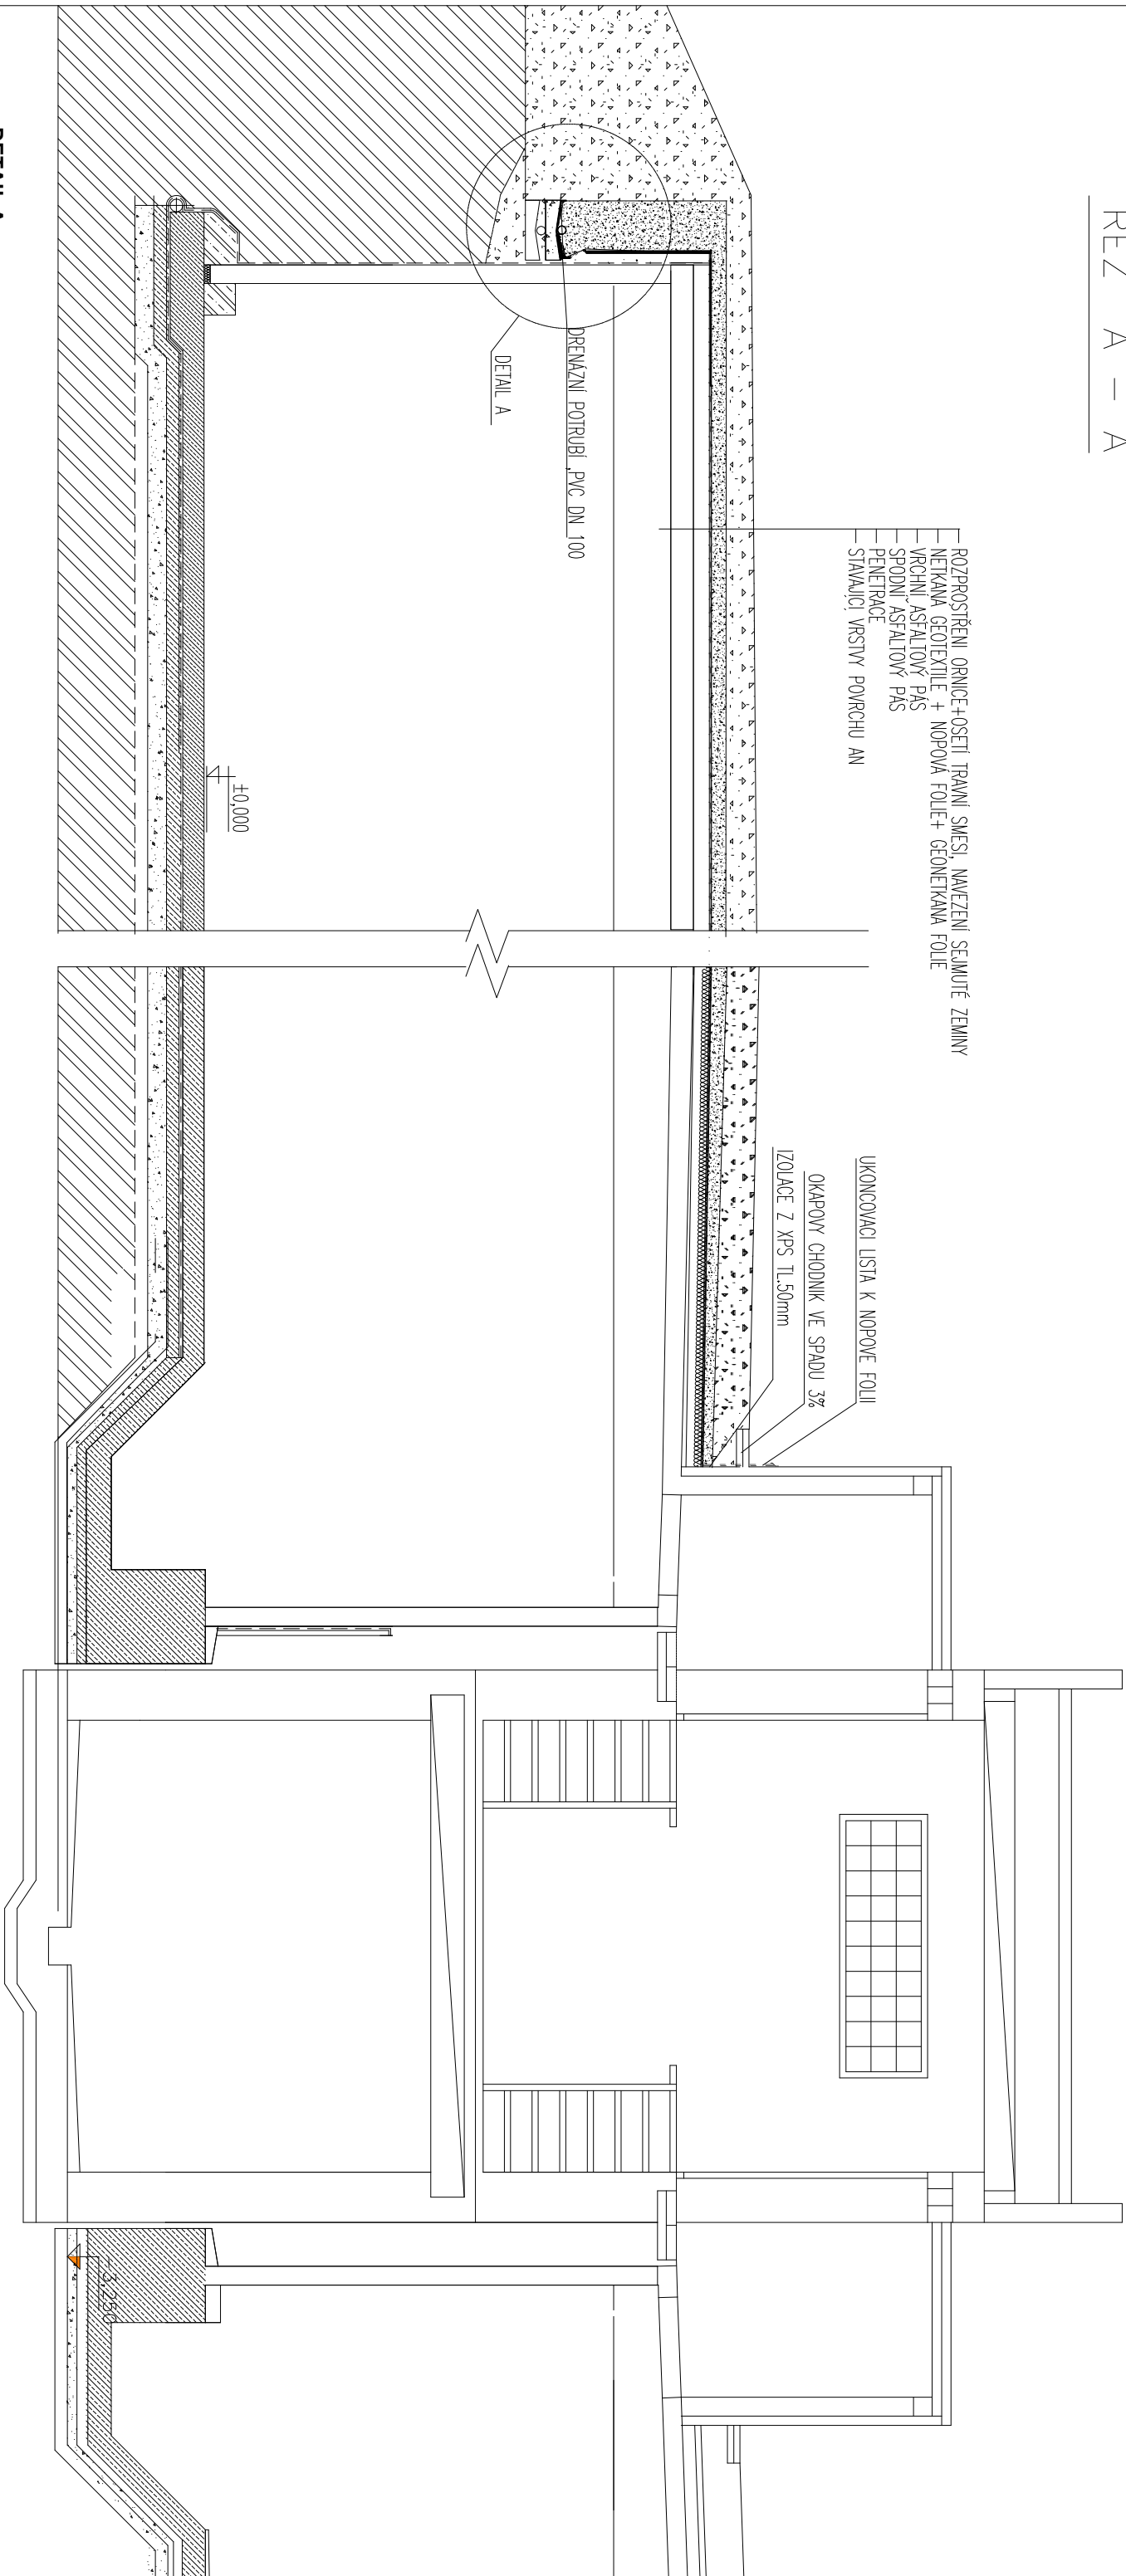

DETAIL A

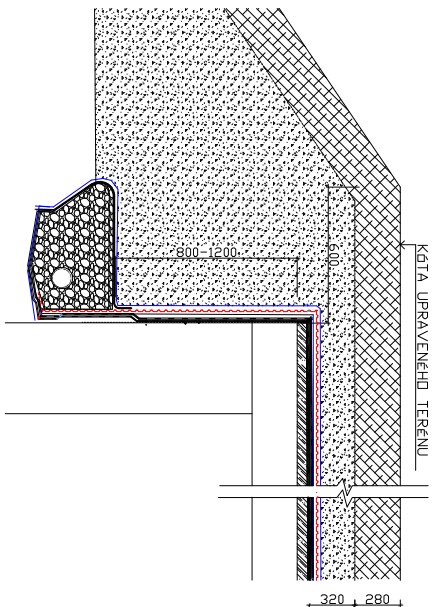

- GEOTEXTILIE
NOPOVÁ FOLIE
2x ASFALTOVÉ PÁSY
KAČÍREK, FRAKCE 16-32

AUTOR	Ing. Petr Burša	VDJ KNĚŽPOLE - IZOLACE STROPU AK. KOMOR	
ZODP. PROJEKTANT	Ing. Petr Burša		
VYPRACOVAL	Ing. Petr Burša		
INVESTOR	Slovácké vodárny a kanalizace, a.s.		
MÍSTO STAVBY	Kněžpole		
NÁZEV AKCE		DATUM	03/2025
VDJ KNĚŽPOLE - IZOLACE STROPU AK. KOMOR		STUPĚN	
		FORMÁT	A4
		MĚRITKO	1:50
OBSAH	ŘEZ A	CÍSLO VÝKRESU	A02