


ŘEZ B – B

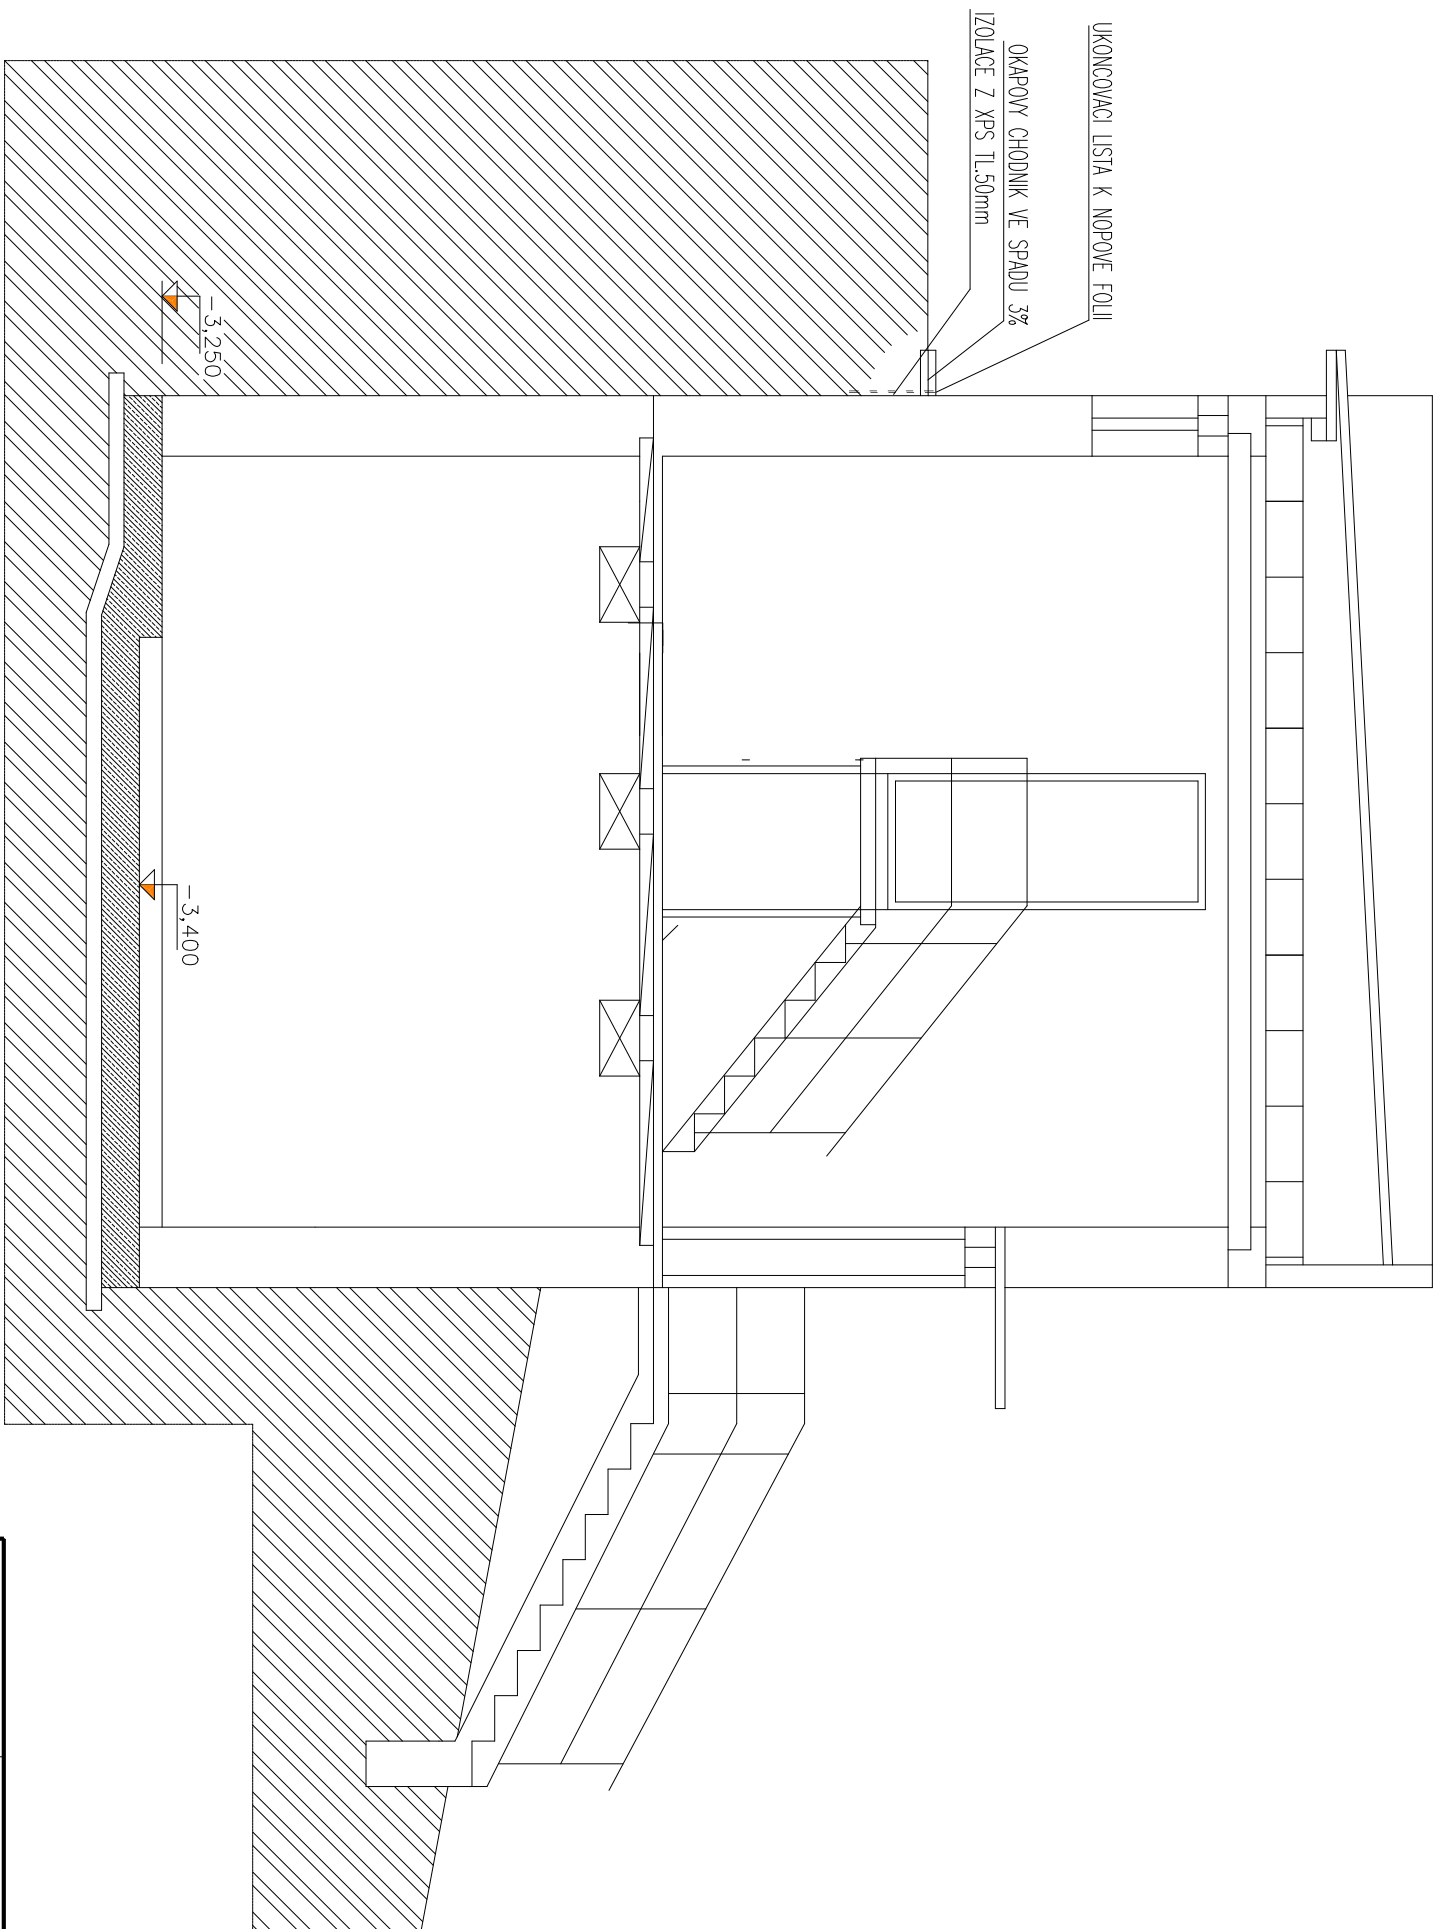

AUTOR	Ing. Petr Burša		
ZODP. PROJEKTANT	Ing. Petr Burša		
VYPRACOVAL	Ing. Petr Burša		
INVESTOR	Slovácké vodárny a kanalizace ,a.s.		
MÍSTO STAVBY	Kněžpole		

NÁZEV AKCE		DATUM	03/2025
VDJ KNĚŽPOLE - IZOLACE STROPU AK. KOMOR		STUPĚN	
		FORMÁT	A4

OBSAH	ŘEZ B	MĚRITKO	1:50	ČÍSLO VÝKRESU	A03
-------	-------	---------	------	---------------	-----