
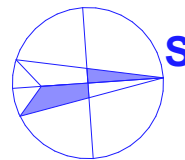


LEGENDA MATERIÁLŮ

OZNAČENÍ	NÁZEV
	STÁVAJÍCÍ KONSTRUKCE BETONOVÉ ZDIVO, BETONOVÁ ZÁKLADOVÁ DESKA
	STÁVAJÍCÍ KONSTRUKCE OCELOVÁ NOSNÁ KONSTRUKCE

INFORMACE

- VÝKRESOVÁ DOKUMENTACE JE ZPRACOVÁNA V ROZSAHU PRO ODSTRANĚNÍ STAVBY.
- ZAMĚŘENÍ STÁVAJÍCÍHO STAVU BYLO PROVEDENO V ČERVNU 2023.

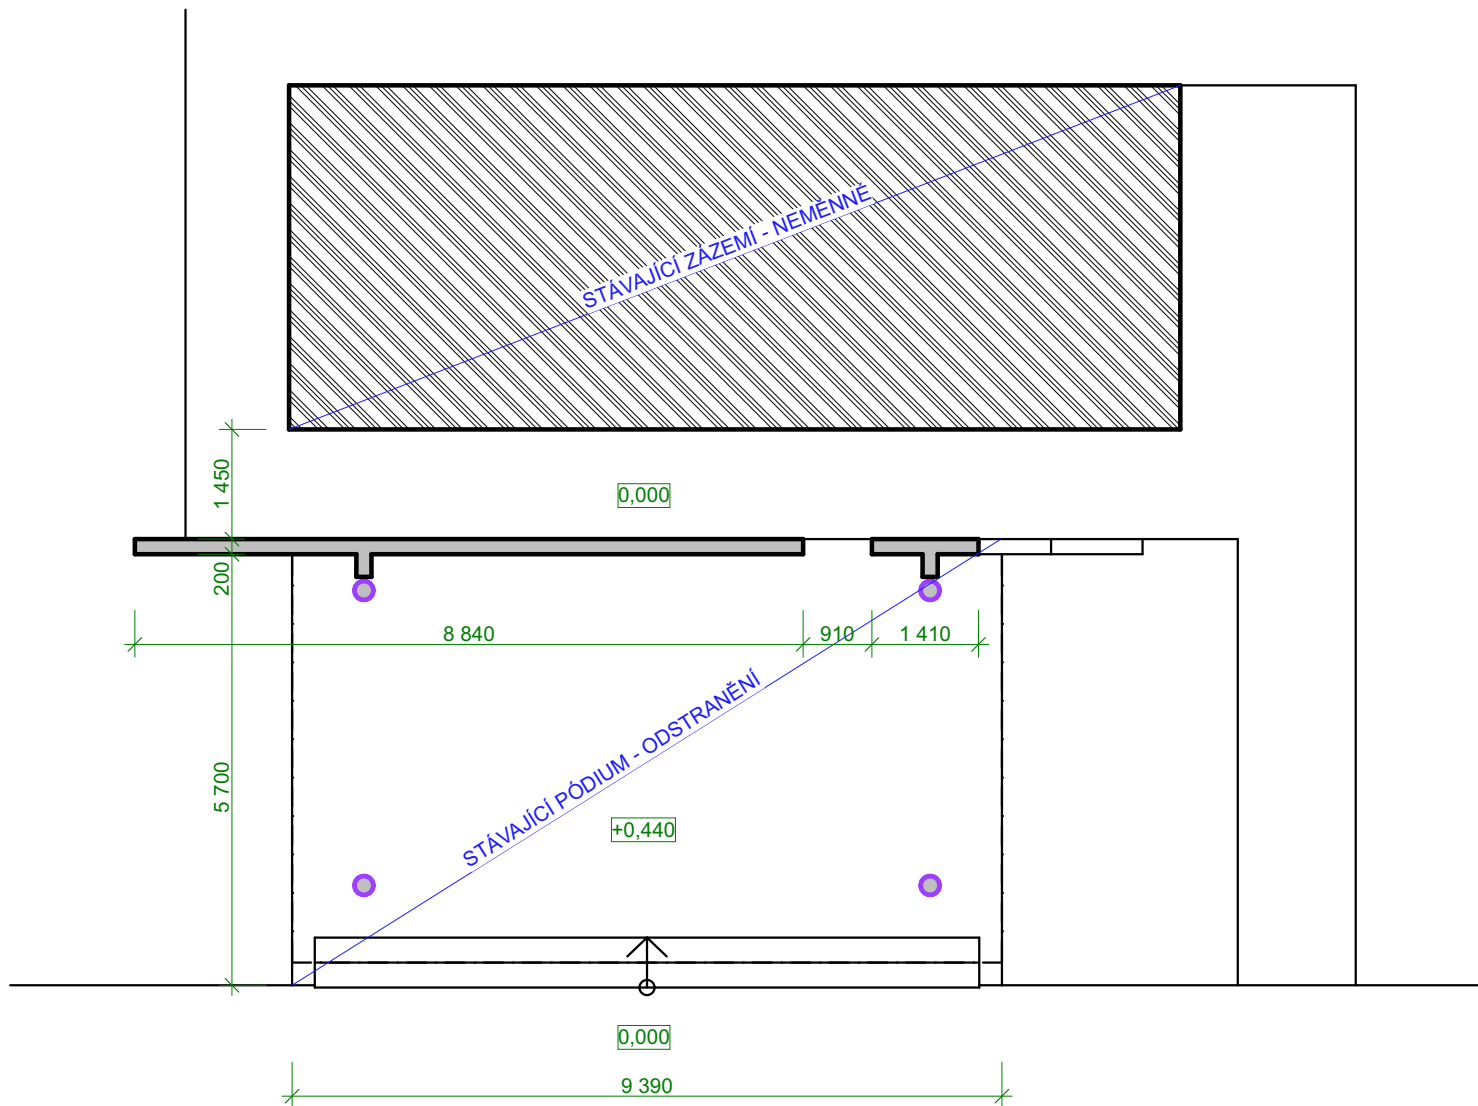

±0,000 = 223,75 m

SOUŘADNÝ SYSTÉM: S-JTSK
VÝŠKOVÝ SYSTÉM: BpV

HLAVNÍ PROJEKTANT Ing. JIŘÍ ŠŤASTNÝ	MÍSTO STAVBY K.Ú. SYROVICE - P.Č. 57 OBEC SYROVICE, SYROVICE, OKRES BRNO-VENKOV	ING. JIŘÍ ŠŤASTNÝ PROJEKČNÍ A INŽENÝRSKÁ ČINNOST KONTAKT m: +420 602 376 048, e: jstavmb@gmail.com		
VYPRACOVAL Ing. JIŘÍ ŠŤASTNÝ	STAVEBNÍK/INVESTOR OBEC SYROVICE	DATUM 30.08.2023	STUPEŇ DOS	FORMÁT 2x A4
KONTROLOVAL Ing. JIŘÍ ŠŤASTNÝ-ČKAIT 1007064	ZÁSTUPCE INVESTORA Ing. ZDENĚK JOUKL-STAROSTA	ZAKÁZKOVÉ Č. 2317	DIGITÁLNÍ ZPRACOVÁNÍ ARCHICAD 26	
NÁZEV DÍLA PARK SYROVICE ODSTRANĚNÍ STÁVAJÍCÍHO PÓDIA		PARÉ	MĚŘITKO 1:100	ČÍSLO VÝKRESU D2.01
NÁZEV VÝKRESU D2. STAVEBNÍ ČÁST - VÝKRESY PŮDORYS PÓDIA				