




POHLED JIŽNÍ

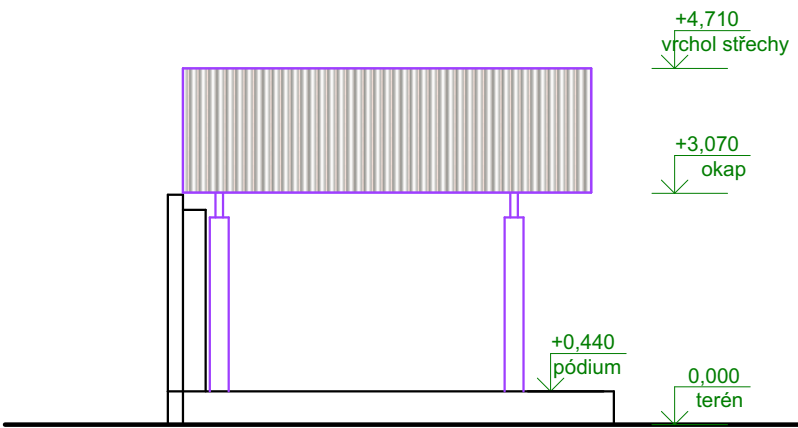


POHLED VÝCHODNÍ (ČELNÍ)

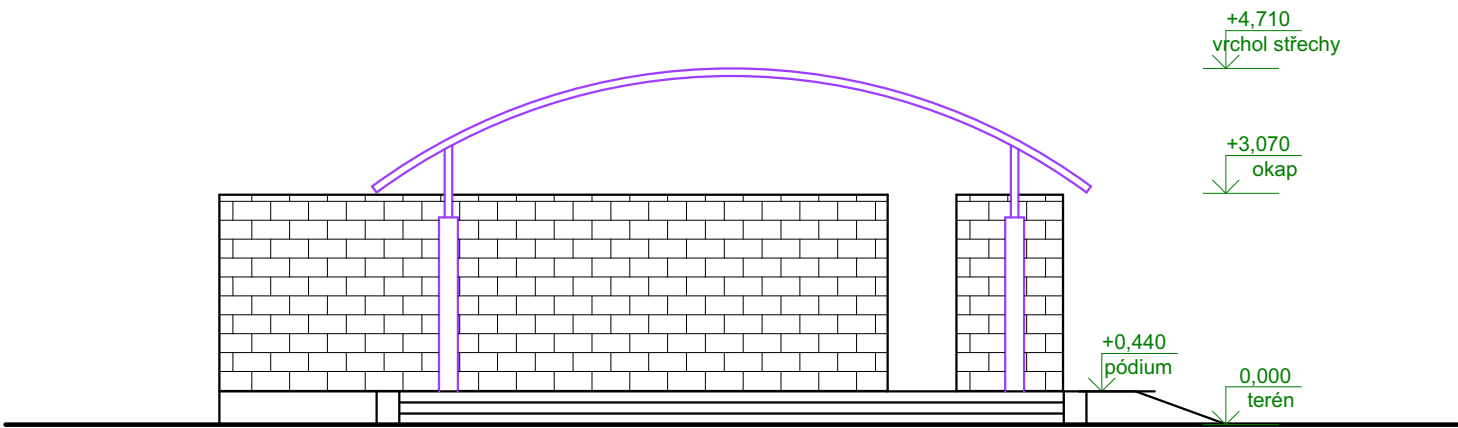

POHLED SEVERNÍ

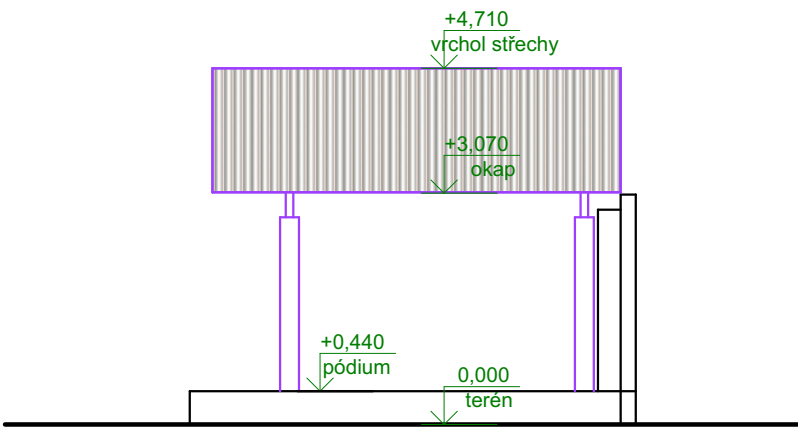

POHLED ZÁPADNÍ (ZADNÍ)

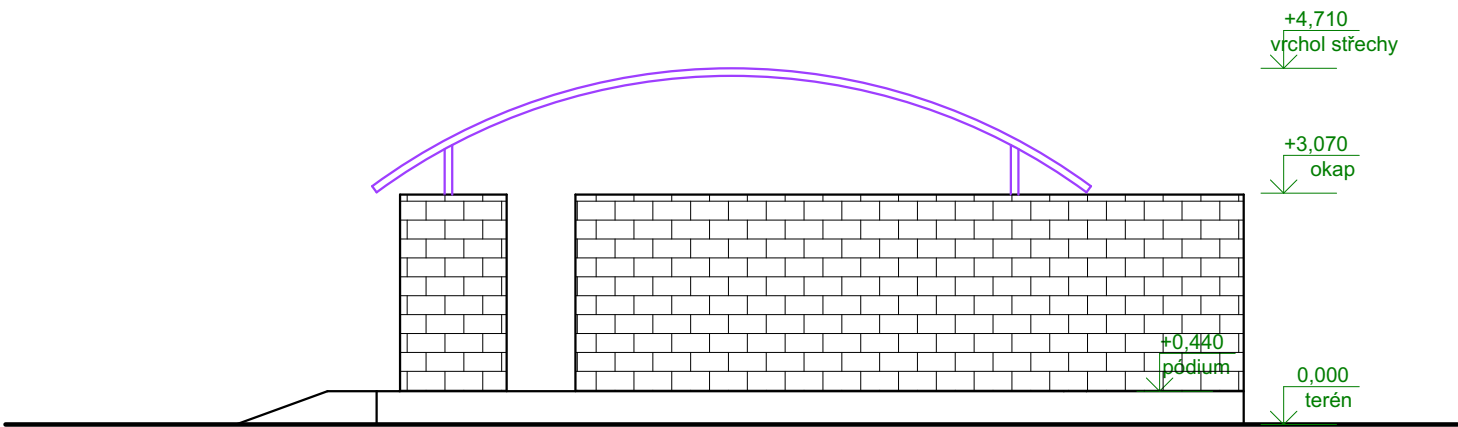

±0,000 = 223,75 m

SOUŘADNÝ SYSTÉM: S-JTSK
VÝŠKOVÝ SYSTÉM: BpV

HLAVNÍ PROJEKTANT Ing.JIŘÍ ŠŤASTNÝ	MÍSTO STAVBY K.Ú. SYROVICE - P.Č. 57 OBEC SYROVICE, SYROVICE, OKRES BRNO-VENKOV	ING. JIŘÍ ŠŤASTNÝ		
VYPRACOVAL Ing.JIŘÍ ŠŤASTNÝ	STAVEBNÍK/INVESTOR OBEC SYROVICE	PROJEKČNÍ A INŽENÝRSKÁ ČINNOST		
KONTROLOVAL Ing.JIŘÍ ŠŤASTNÝ-ČKAIT 1007064	ZÁSTUPCE INVESTORA Ing.ZDENĚK JOUKL-STAROSTA	KONTAKT m: +420 602 376 048, e: jstavmb@gmail.com		
NÁZEV DÍLA PARK SYROVICE ODSTRANĚNÍ STÁVAJÍCÍHO PÓDIA		DATUM 30.08.2023	STUPEŇ DOS	FORMÁT 2x A4
NÁZEV VÝKRESU D2. STAVEBNÍ ČÁST - VÝKRESY POHLEDY		ZAKÁZKOVÉ Č. 2317	DIGITÁLNÍ ZPRACOVÁNÍ ARCHICAD 26	
		PARÉ	MĚŘITKO 1:100	ČÍSLO VÝKRESU D2.02