


LEGENDA:

STÁVAJÍCÍ ELEKTROMĚŘOVÝ ROZVADĚČ RE

STÁVAJÍCÍ ZAŘÍZENÍ

NOVÉ DOPLŇOVANÉ ZAŘÍZENÍ

REGULACE Prez do 100 kW

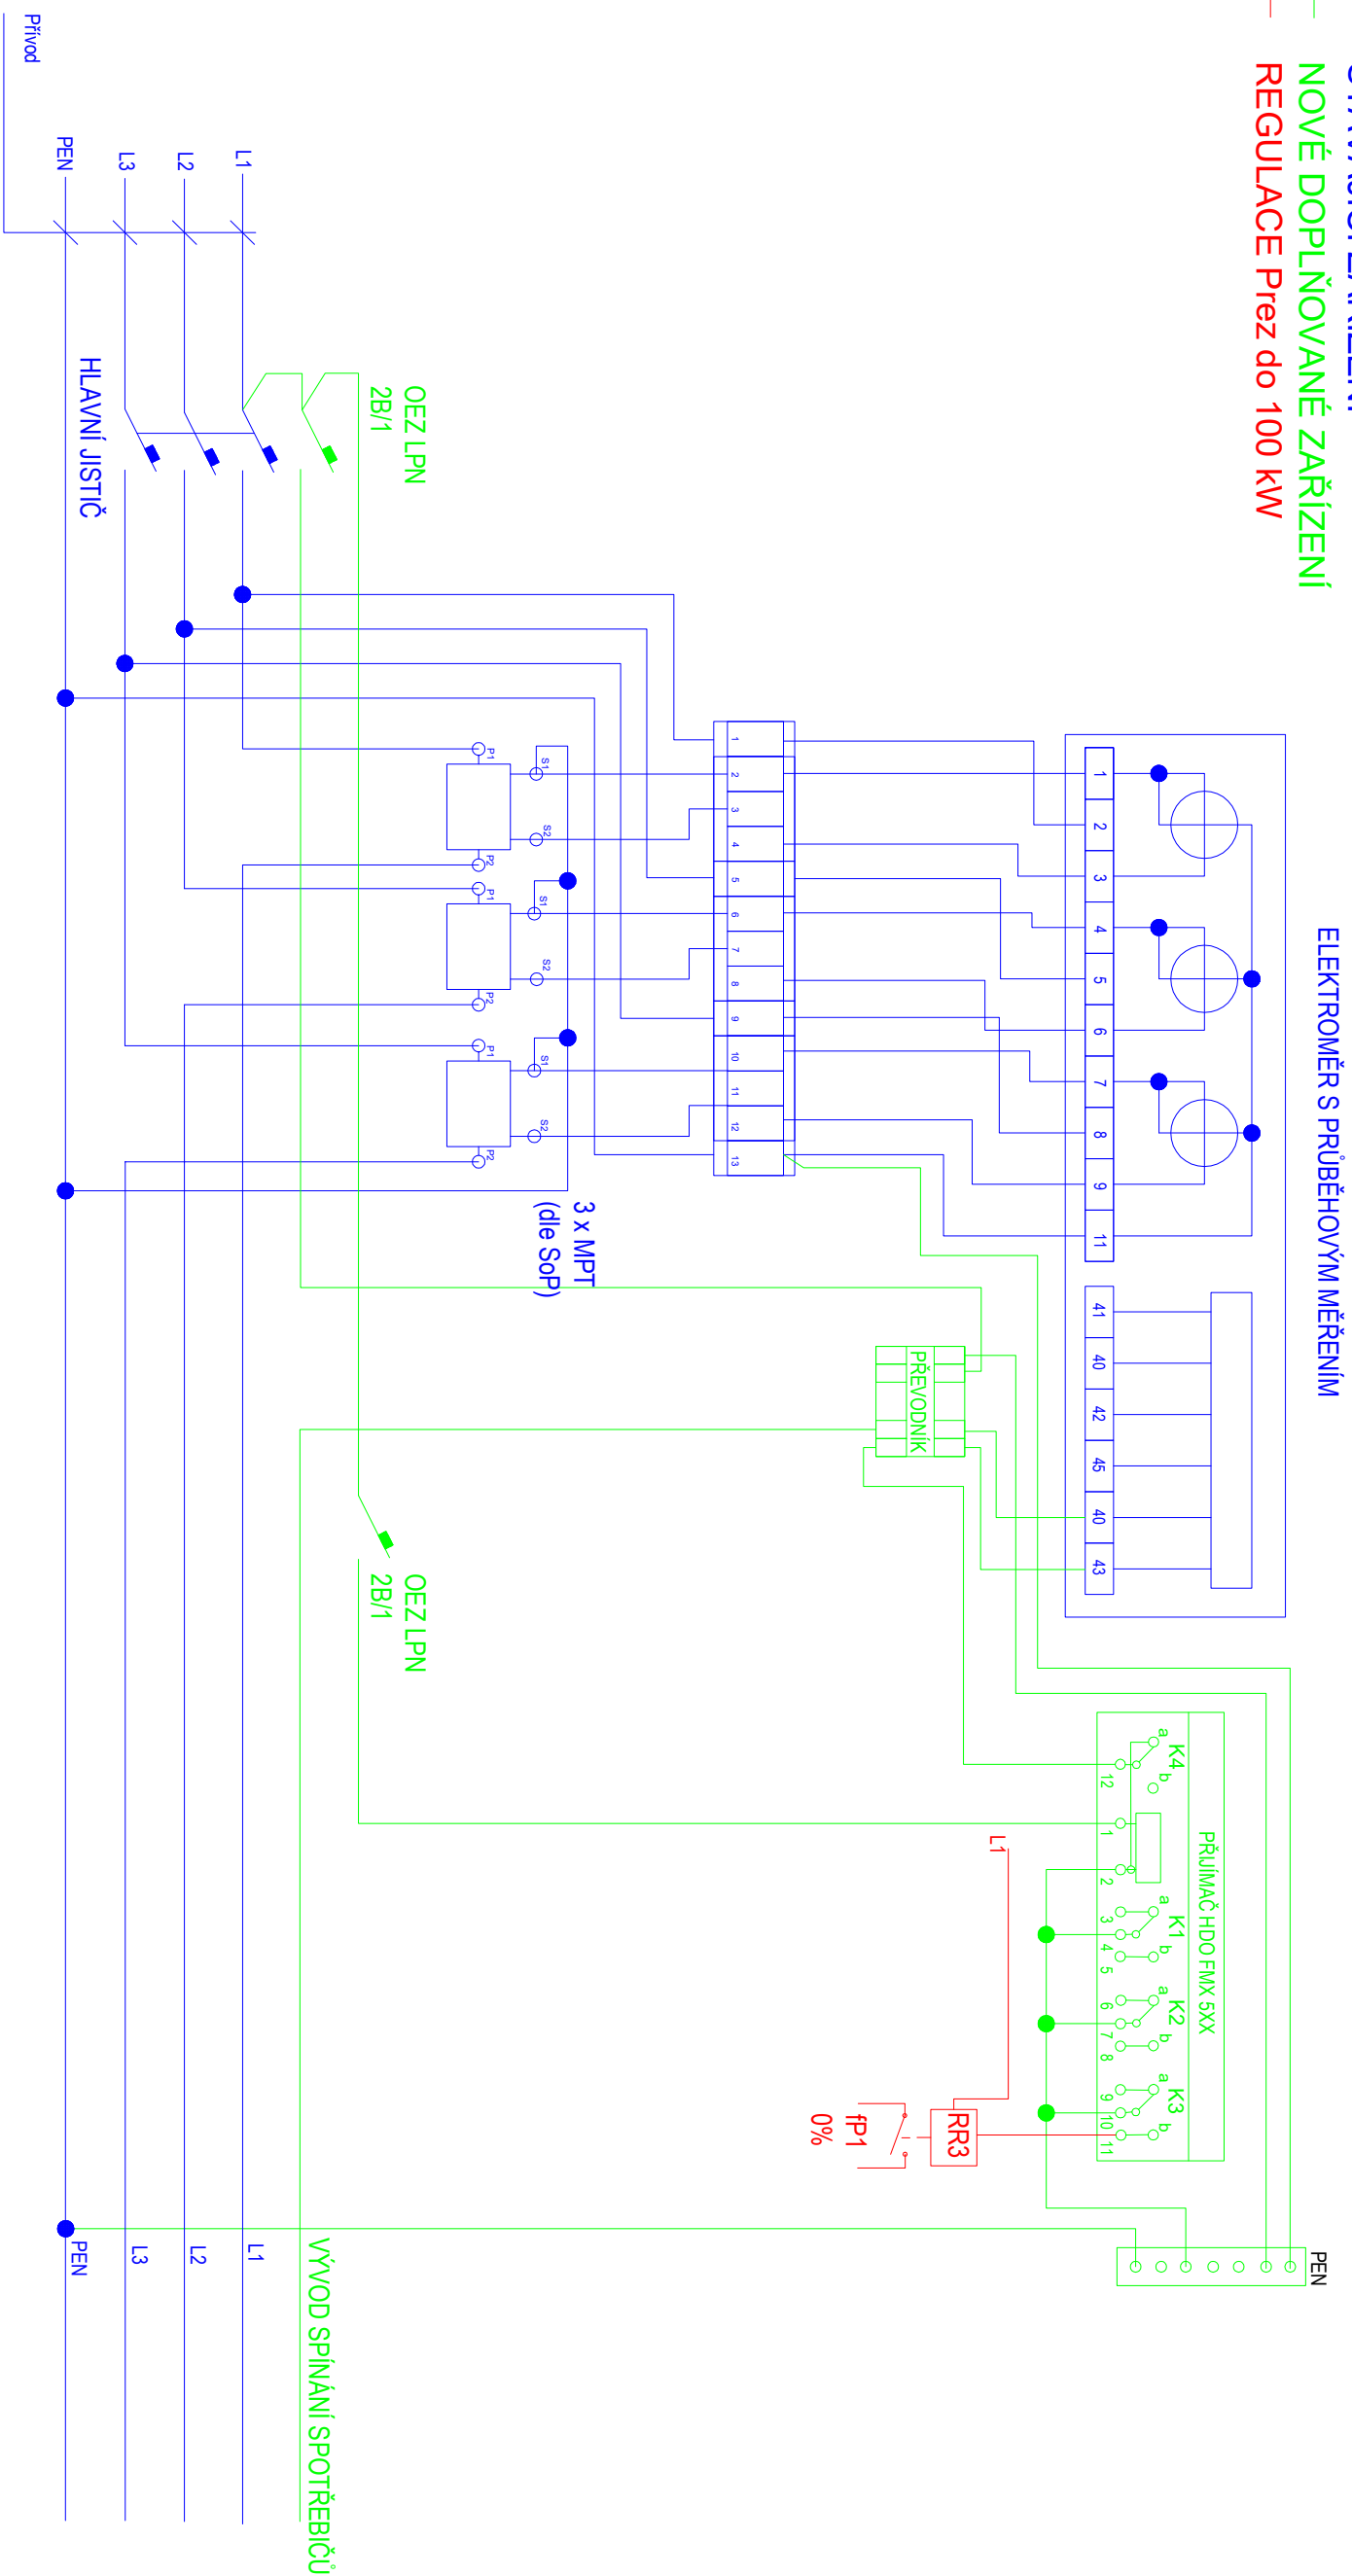

POZNÁMKA: NAPOJIT NA HLAVNÍ SVORKOVNICI OBJEKTU

NAPĚŤOVÁ SOUSTAVA- NN:3NPE AC, 50 Hz, 400/230 V/ TN-C-S, 2 DC 900V IT

OCHRANA PŘED NEBEZPEČNÝM DOTYKEM - OBECNĚ - NNSA000INN1YM ODPJOJENIM OD ZDROJE VŠITÍ TN-C DO 1000V - DLE ČSN 33 2000-4-41 ed.2

VODIČE PRO OVLÁDÁNÍ A SPÍNÁNÍ SPOTŘEBIČŮ HOZV-U/CY 1,5mm

ZODP. PROJEKTANT	AUTORIZOVANÝ ING.	VYPRACOVAL	KRESLIL		
Petr Jiroudek		Martin Ryba	Martin Ryba		
MÍSTO STAVBY: Brod nad Dyjí, p. č. st. 403/4					
STAVEBNÍK: ABRO Zdražilek s.r.o., Litobratřická 763, 671 67 Hrušovany n. Jevišovkou					
FVE ABRO Zdražilek s.r.o., Brod nad Dyjí - 89,1 kWp					
Obchodní měření				Měřtko:	Výkres číslo:
				-	07