

Stanislav Stejskal DOPRAVNÍ PROJEKCE
Jižní 870
500 03 Hradec Králové

Naše zn.: 20250424-06MK
Datum: 24.04.2025

Věc: Vyjádření k existenci sítí

Akce: HRADEC KRÁLOVÉ - ULICE NA DRÁŽKÁCH OPRAVA CHODNÍKU

Na základě Vaší žádosti Vám k výše uvedenému záměru sdělujeme následující:

Ve Vámi vyznačeném místě stavby **se v současné době nenachází** podzemní ani nadzemní vedení ve vlastnictví nebo správě společnosti Magnalink a.s.

Pro územní řízení k umístění stavby udělujeme souhlas s těmito pracemi.

Platnost tohoto vyjádření je do 01.05.2026

Při jakékoliv změně rozsahu stavby je nutno požádat naši organizaci o nové vyjádření k existenci podzemního nebo nadzemního vedení.

V Hradci Králové dne 24.04.2025


S pozdravem
Martin Kaisrlík

Magnalink a.s.

Pražská třída 485/3, 500 04 Hradec Králové
tel.: 491 009 007
e-mail: m.kaisrlík@magnalink.cz
URL: www.magnalink.cz

Upozornění: Pro zasílání žádostí o vyjádření používejte e-mail vyjadreni@magnalink.cz

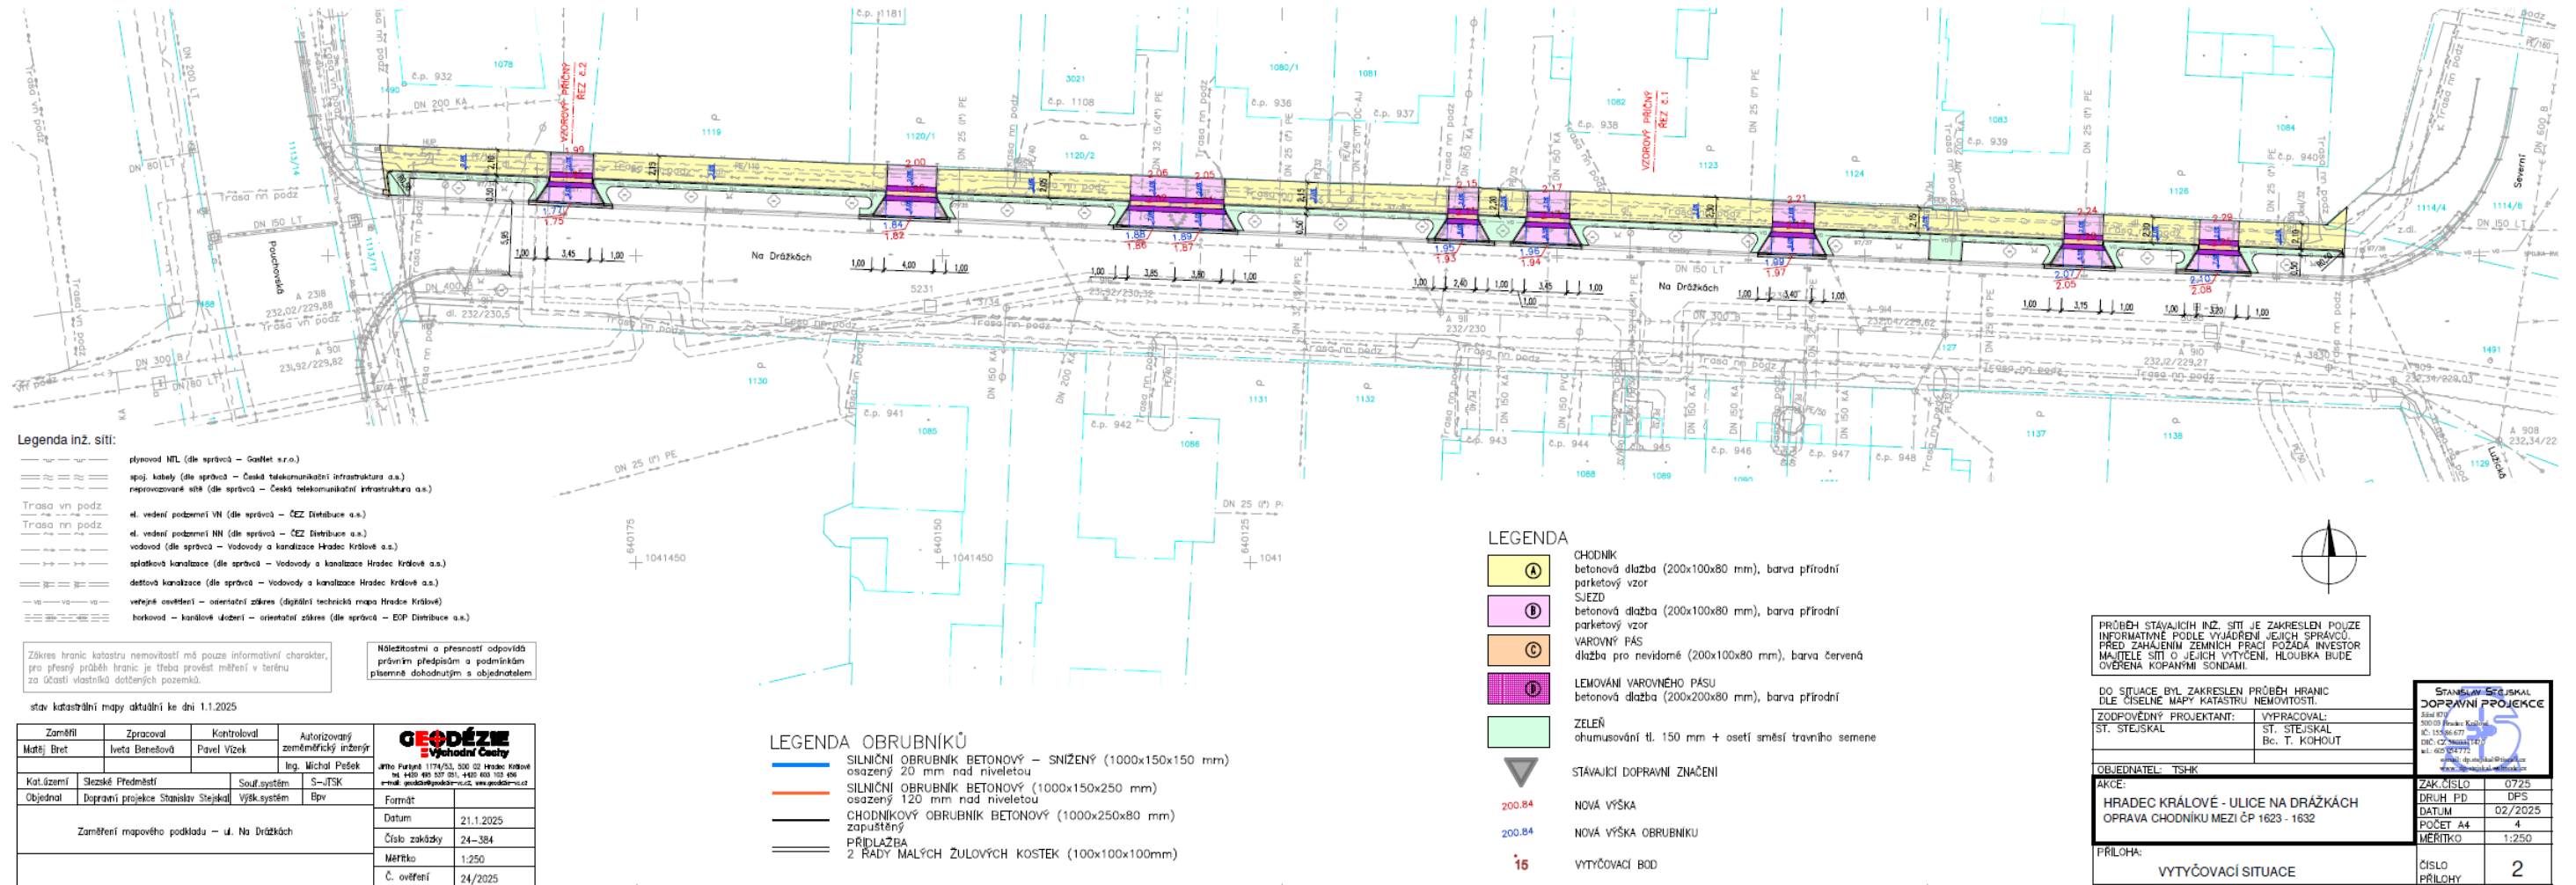

Příloha: Zájmové území v k.ú. Slezské Předměstí [646971] - Vytyčovací situace žadatele

ZÁKAZNICKÉ CENTRUM: 491 009 007

Magnalink, a.s.

Pražská třída 485/3, 500 04 Hradec Králové - Kukleny

IČO: 27547469, DIČ: CZ27547469

Organizace je zapsána v obchodním rejstříku vedeném Krajským soudem v Hradci Králové, v oddílu B, vložka 2797.



info@magnalink.cz

www.magnalink.cz