Úprava u zastávek BUS

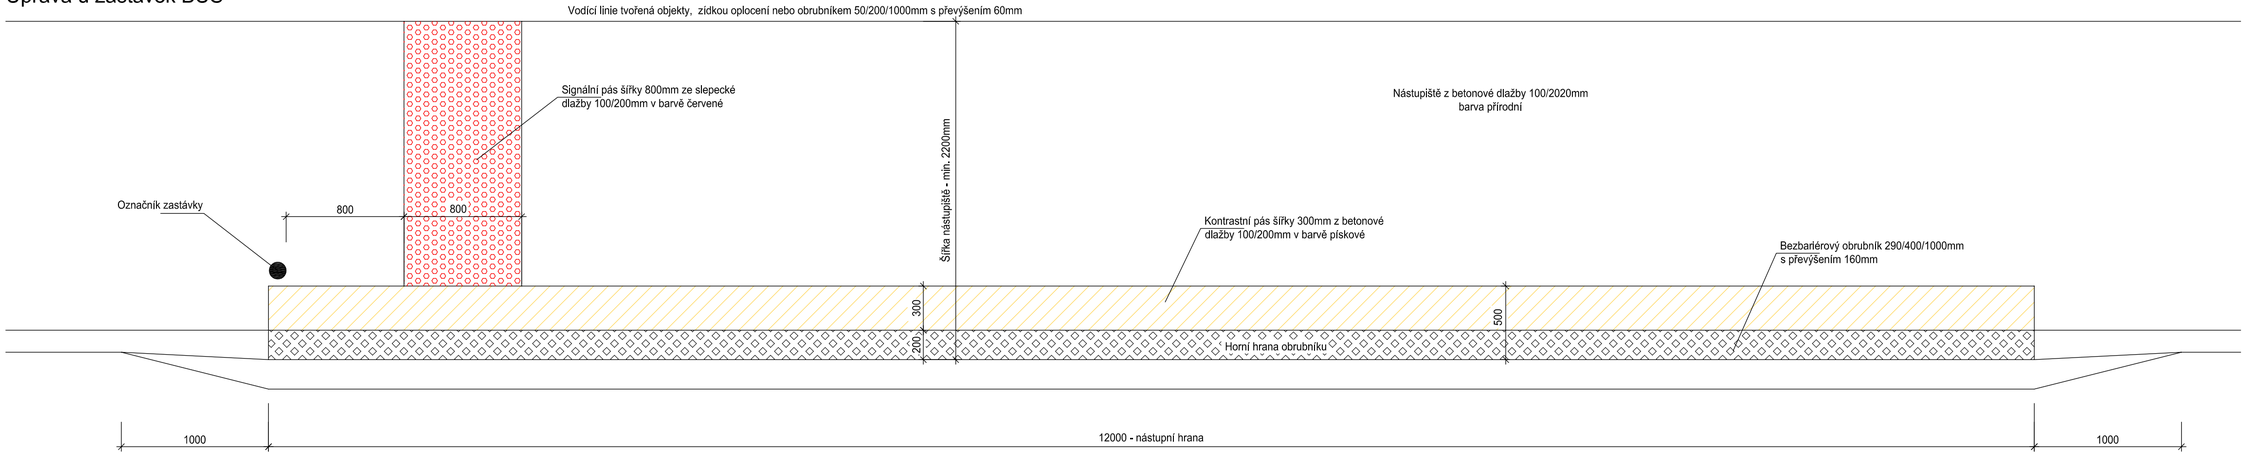

Úprava místa pro přecházení - chodník u silnice

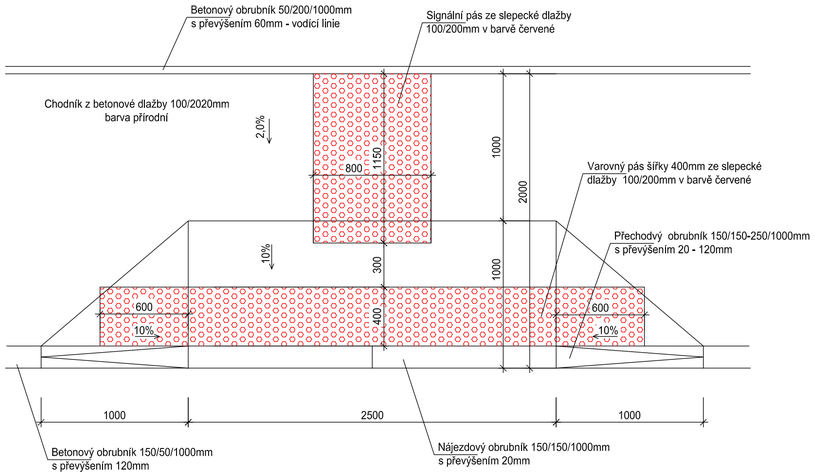

Úprava místa pro přecházení - chodník se zeleným pásem u silnice

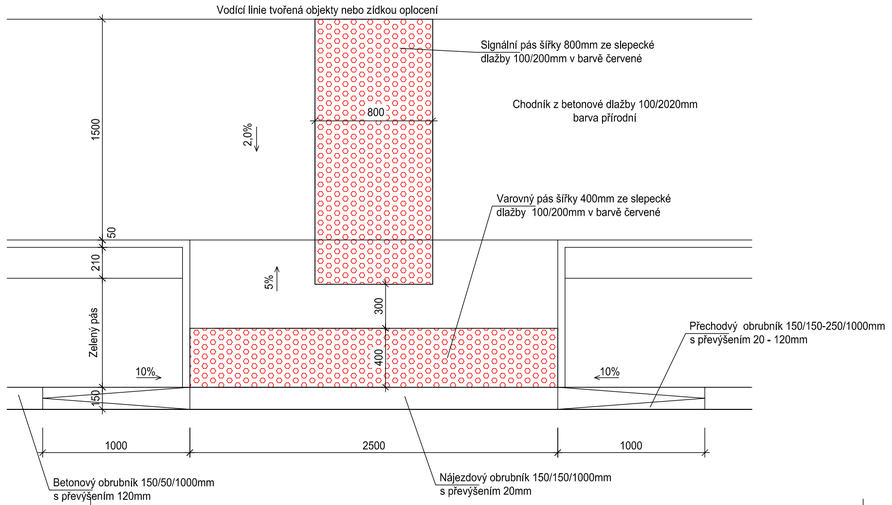

VYPRACOVAL :	Ing. Robert Šimek	IROP Olomouc Holická 156 / 49, 77200 Olomouc tel.: +420 602 633 982	
ODP.PROJEKTANT :	Ing. Robert Šimek		
H.I.P. :	Ing. Jan Rozsíval		
INVESTOR :	Obec Chrást, Chrást č.p. 150, 289 14 Poříčany, IČ: 00239194		
Stavba:	**Rekonstrukce chodníku v obci Chrást**	DATUM :	01/2021
Část:	**D Dokumentace objektů a technických a technologických zařízení** **D.1 Stavební část**	STUPEŇ :	DZSpD
Stavební objekt:		POČET A4 :	4
		MĚŘÍTKO :	1:25
		ZAKÁZKA ČÍSLO:	050 - D0022
VÝKRES	**Úprava míst pro přecházení a zastávky BUS**	číslo přílohy:	**050 - D0022 - D.1/11**