



Skladba uličních vpustí - V1-V36

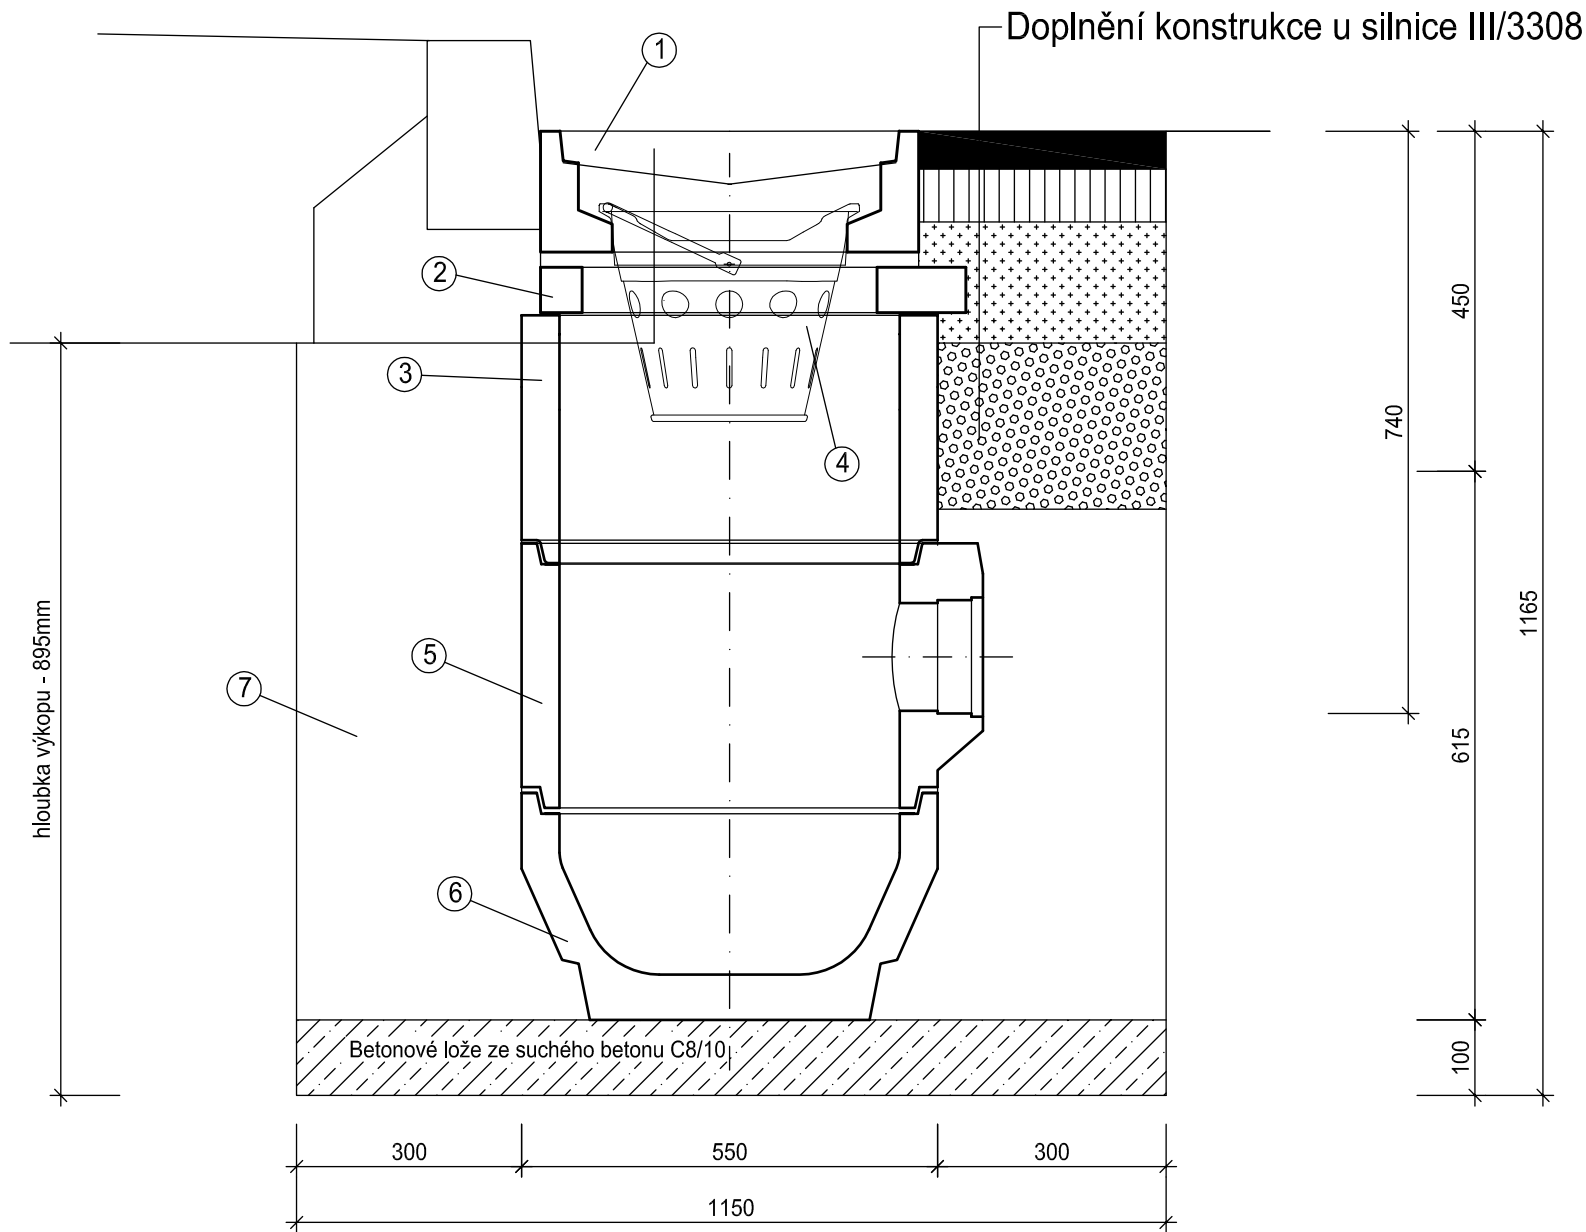

Výpis prefabrikátů:

- ① Litinová mříž 500/500mm se zabetonovaným rámem a nálevkou D400 a s mechanismem proti odcizení - v=160mm - 68kg
- ② Betonový vyrovnávací prstenec - v=60mm - 29kg
- ③ Betonová horní skruž - v=295mm - 58kg
- ④ Ocelový žárově zinkovaný bahenní koš Ø385mm - v=250mm - 5,5kg
- ⑤ Betonová skruž s otvorem DN150 - v=350mm - 73kg
- ⑤ Betonové dno s kalovou prohlubní - v=300mm - 63kg
- ⑦ Hutněný obsyp vpustí štěrkokiskem 0/16mm - hutnit na 100%PS

Uložení přípojek od uličních vpustí V1 - V36

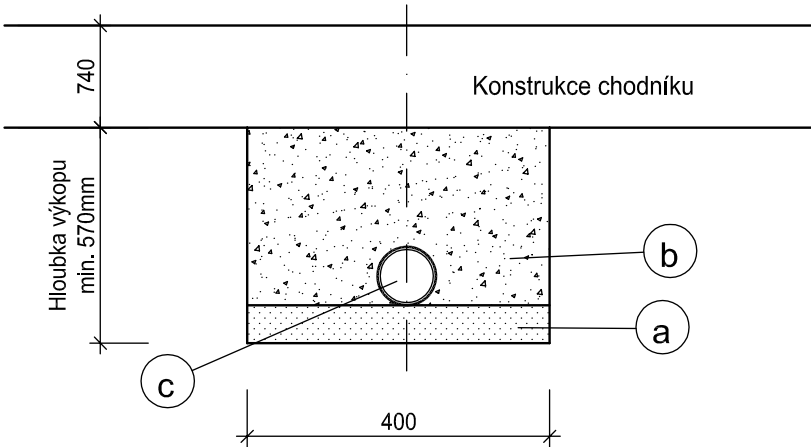

Legenda:


- a Lože potrubí ze štěrkokopísku 0/4mm tl. 100mm
- b Zásyp rýhy štěrkokiskem fr. 0/8mm hutnit na 95%Ps
- c Přípojka z hladkého PVC-KG DN150, Sn8kN/m²

Skladba doplnění konstrukce u silnice III/3038

- Asfaltový beton pro ohrusnou vrstvu	ACO 11	50mm	ČSN EN 13108-1
- Postřik spojovací asfaltový 0,6 kg/m²	PS-A		ČSN 73 6129
- Asfaltový beton pro podkladní vrstvu	ACP 16	70mm	ČSN EN 13108-1
- Postřik infiltrační 1,0kg/m²	PI-E		ČSN 73 6129
- Štěrť 32/63mm částečně vyplněný cementovou maltou 60kg/m²	ŠCM	160mm	ČSN 73 6124-1
- Štěrť 0/63mm	ŠD _s	220mm	ČSN 73 6126-1
- Upravená zemní pláň na 45MPa			
- Celkem		500mm	

Tabulka obrubníkových vpustí a přípojek

ozn. na výkrese	kóta mříže	kóta vyústění	vtoková litinová mříž 500/500mm D400	Betonový prstenec v=60mm	Oc. bahenní koš Ø385mm, v=250mm	Betonová horní skruž v=295mm	Betonová skruž s otvorem v=350mm	Betonové dno s kalovou prohlubní v=300mm	Délka přípojky z potrubí PVC-KG DN150 Sn8 (m)
V1	224,27	223,52	1ks	1ks	1ks	1ks	1ks	1ks	1,00
V2	224,22	223,47	1ks	1ks	1ks	1ks	1ks	1ks	1,20
V3	224,07	223,32	1ks	1ks	1ks	1ks	1ks	1ks	1,50
V4	224,04	223,29	1ks	1ks	1ks	1ks	1ks	1ks	1,70
V5	224,00	223,25	1ks	1ks	1ks	1ks	1ks	1ks	8,40
V6	224,09	223,34	1ks	1ks	1ks	1ks	1ks	1ks	6,20
V7	223,93	223,18	1ks	1ks	1ks	1ks	1ks	1ks	2,90
V8	223,66	222,91	1ks	1ks	1ks	1ks	1ks	1ks	1,90
V9	223,21	222,46	1ks	1ks	1ks	1ks	1ks	1ks	1,10
V10	222,62	221,87	1ks	1ks	1ks	1ks	1ks	1ks	1,40
V11	221,21	220,46	1ks	1ks	1ks	1ks	1ks	1ks	1,20
V12	226,16	225,41	1ks	1ks	1ks	1ks	1ks	1ks	1,40
V13	224,15	223,40	1ks	1ks	1ks	1ks	1ks	1ks	0,80
V14	222,34	221,59	1ks	1ks	1ks	1ks	1ks	1ks	1,30
V15	222,33	221,58	1ks	1ks	1ks	1ks	1ks	1ks	0,70
V16	222,87	222,12	1ks	1ks	1ks	1ks	1ks	1ks	0,70
V17	227,60	226,85	1ks	1ks	1ks	1ks	1ks	1ks	2,30
V18	222,14	221,39	1ks	1ks	1ks	1ks	1ks	1ks	1,90
V19	222,22	221,47	1ks	1ks	1ks	1ks	1ks	1ks	2,10
V20	222,40	221,65	1ks	1ks	1ks	1ks	1ks	1ks	0,80
V21	222,43	221,68	1ks	1ks	1ks	1ks	1ks	1ks	1,20
V22	222,84	222,09	1ks	1ks	1ks	1ks	1ks	1ks	0,90
V23	222,28	221,53	1ks	1ks	1ks	1ks	1ks	1ks	1,10
V24	222,17	221,42	1ks	1ks	1ks	1ks	1ks	1ks	2,00
V25	221,92	221,17	1ks	1ks	1ks	1ks	1ks	1ks	3,10
V26	221,92	221,17	1ks	1ks	1ks	1ks	1ks	1ks	0,90
V27	221,77	221,02	1ks	1ks	1ks	1ks	1ks	1ks	1,70
V28	220,79	220,04	1ks	1ks	1ks	1ks	1ks	1ks	0,70
V29	219,70	218,95	1ks	1ks	1ks	1ks	1ks	1ks	0,90
V30	219,70	218,95	1ks	1ks	1ks	1ks	1ks	1ks	1,10
V31	219,90	219,15	1ks	1ks	1ks	1ks	1ks	1ks	1,20
V32	220,25	219,50	1ks	1ks	1ks	1ks	1ks	1ks	0,80
V33	220,07	219,32	1ks	1ks	1ks	1ks	1ks	1ks	0,60
V34	219,55	218,80	1ks	1ks	1ks	1ks	1ks	1ks	2,90
V35	220,30	219,55	1ks	1ks	1ks	1ks	1ks	1ks	0,80
V36	219,64	218,89	1ks	1ks	1ks	1ks	1ks	1ks	0,90

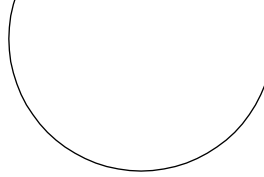VYPRACOVAL :	Ing. Robert Šimek	 IROP Olomouc Holická 156 / 49, 77200 Olomouc tel.: +420 602 633 982		
ODP.PROJEKTANT :	Ing. Robert Šimek			
H.I.P. :	Ing. Jan Rozsival			
INVESTOR : Obec Chrást, Chrást č.p. 150, 289 14 Poříčany, IČ: 00239194				
Stavba: Rekonstrukce chodníku v obci Chrást			DATUM :	01/2021
Část: D Dokumentace objektů a technických a technologických zařízení D.1 Stavební část Stavební objekt:			STUPEŇ :	DZSpD
			POČET A4 :	3
			MĚŘÍTKO :	1:10, 1:20
			ZAKÁZKA ČÍSLO:	050 - D0022
VÝKRES			číslo přílohy: 050-D0022-D.1/12	
Uliční vpusti a přípojky				