



ŘEZY uložením kabelu VO

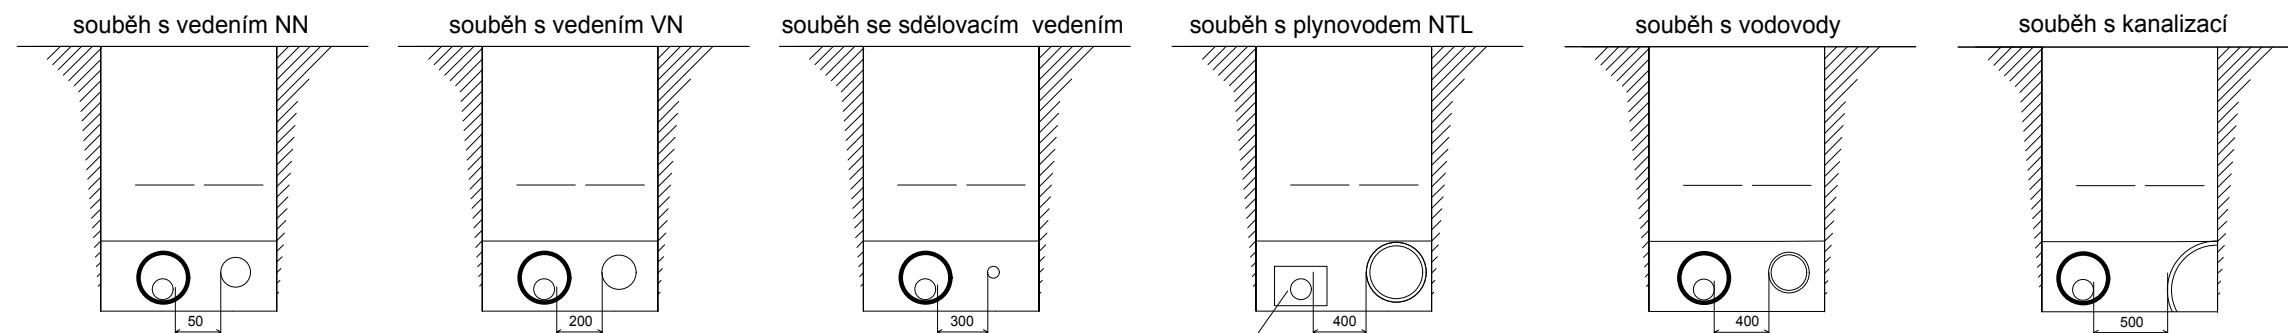

kabel uložen v bet. žlabu s krycí deskou
s pískovým lože v celém objemu žlabu


Minimální krytí kabelů a odstupové vzdálenosti při souběhu a křížení vední VO s dalšími sítěmi v souladu s ČSN EN 73 6005 a dále ČSN 33 2160 a ČSN 33 2000-5-54 ed.2.
Pokládka výstražných fólií k identifikaci podzemních vedení technického vybavení dle ČSN 73 6006.
Zemnicí vedení na dně výkopu 20cm od kabelu. Páska pokládána "na stojato".

Uvedené rozměry v milimetrech.

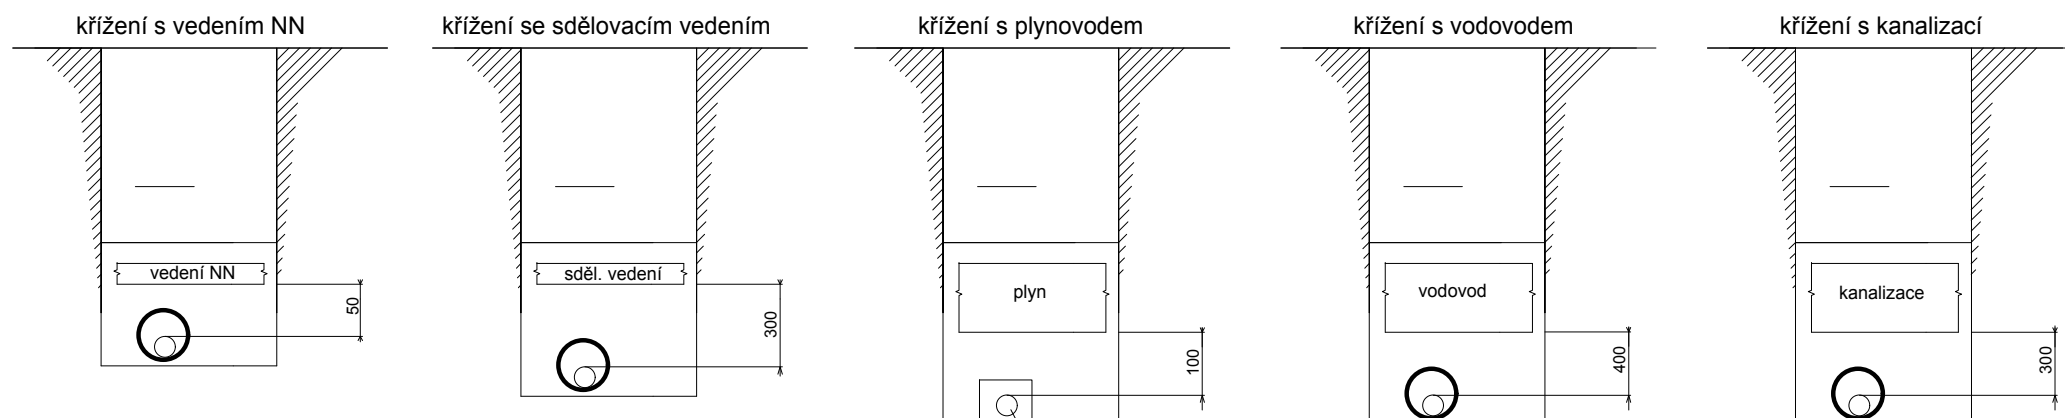


Pozici křížení nad/pod sítí určuje správce/vlastník sítě, musí být však splněno i minimální krytí vedení VO (uváděna je svislá vzdálenost (platí pod nebo nad kříženým vedením).

kabel uložen v bet. žlabu s krycí deskou
s pískovým lože v celém objemu žlabu
přesah 1 m od plynu

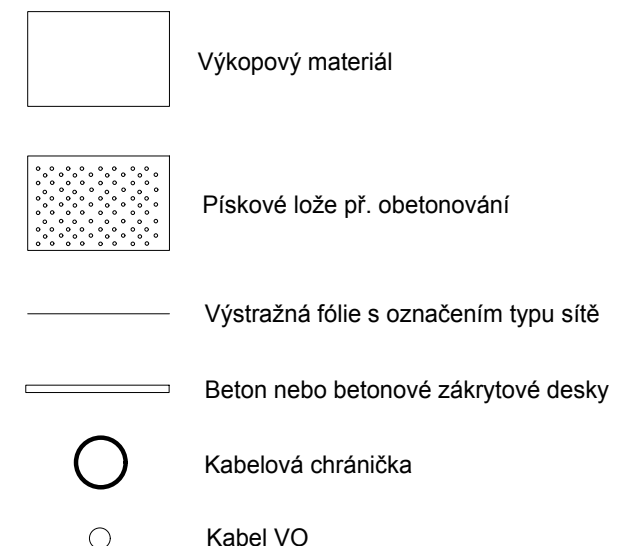

POZOR!
PRÁCE V OCHRANNÝCH PÁSMECH (OP) sítí viz. Situační
koordinační výkres.

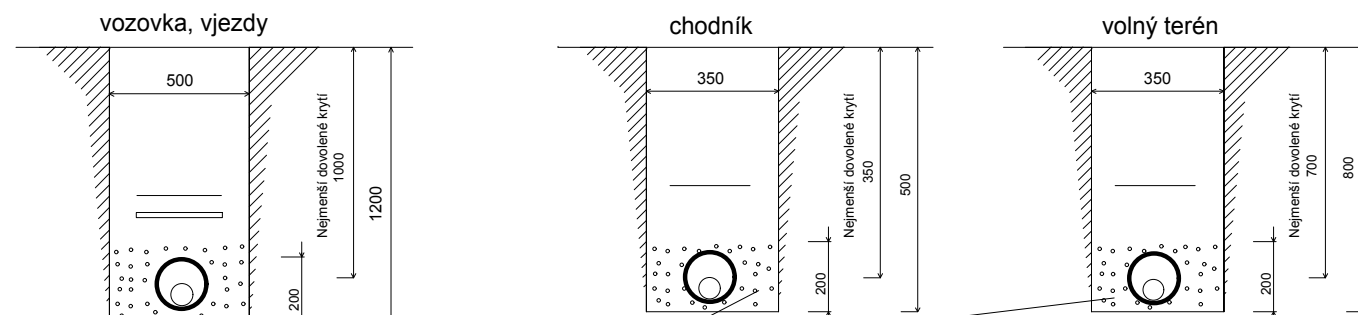

Uložení do pískového lože nebo do prosítované původní zeminy.

VEDOUCÍ PROJEKTU:	VÍT NOVÁK	ZPRACOVATEL DOKUMENTACE: Vít Novák Severní 101 503 46 Blešno tel.: +420 773 442 100 e-mail: email@vitnovak.pro	
VYPRACOVAL:	VÍT NOVÁK		
AUTORIZOVANÝ PROJEKTANT:	JAROSLAV KULIČKA		
MÍSTO STAVBY:	k.ú. NOUZOV U DYMOKUR	STUPEŇ: DÚR + DSP PDPS	PARÉ ČÍSLO:
INVESTOR:	OBEC CHOTĚŠICE		
NÁZEV AKCE BEZPEČNÉ PŘECHÁZENÍ PŘES I/32, NOUZOV			
ČÁST:	OBJEKT OSVĚTLENÍ POZEMNÍ KOMUNIKACE	FORMÁT	x A3
STAVEBNÍ OBJEKT:	401 - VEŘEJNÉ OSVĚTLENÍ	DATUM	ČERVENEC 2021
NÁZEV VÝKRESU:	ŘEZ ULOŽENÍM KABELU	ČÍSLO ZAKÁZKY	
		MĚŘÍTKO:	ČÍSLO VÝKRESU: D.2.2.3