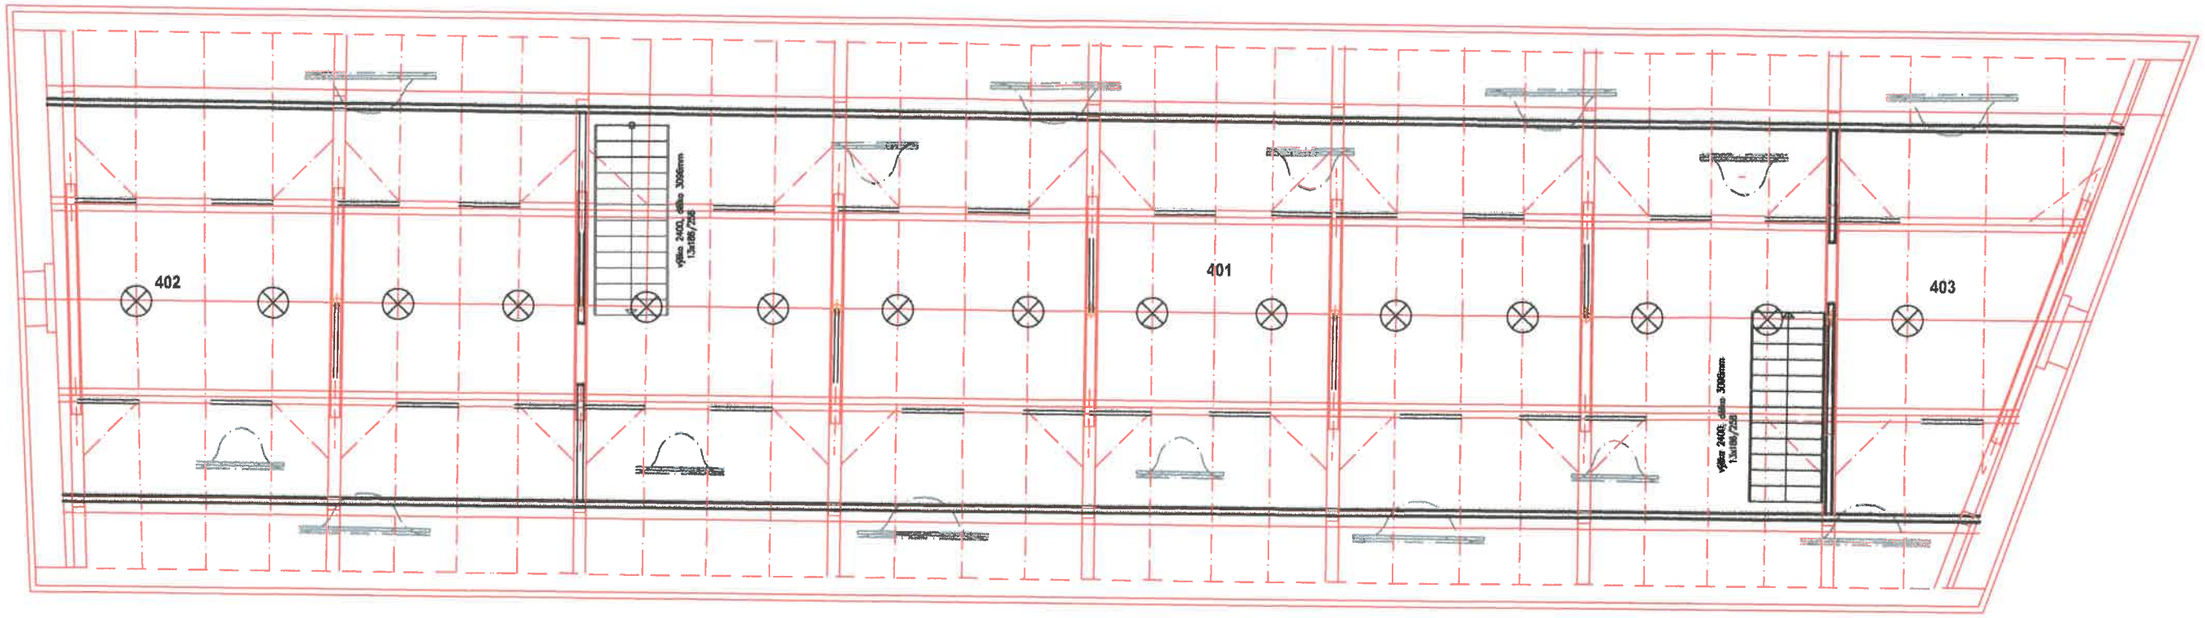

LEGENDA MÍSTNOSTÍ

ČÍSLO MÍSTNOSTI	NÁZEV MÍSTNOSTI	PLOCHA M²	PODLAHA	ÚPRAVA POVRCHŮ
401	PROSTOR PŮDY	113.95	PRKNA	
402	SALONEK	45.00	PRKNA	
403	SALONEK	31.44	PRKNA	

podkroví, výstavní prostor

AUTOR PROJEKTU: Ing.arch. JIŘÍ JARKOVSKÝ	ZODP. PROJ. ŘEŠ. PROJEKTU: Ing.arch. JIŘÍ JARKOVSKÝ	VYPRACOVAL: Ing.arch. VLADIMÍR ŘÍHAL
STUPEŇ: ÚZEMNÍ	STAVBA: BUDYNĚ nad OHŘÍ	
UMÍSTĚNÍ: MĚSTO BUDYNĚ nad OHŘÍ, MIRONE NÁM. 65, 411 16 BUDYNĚ nad OHŘÍ		
STAVBA: HRAD Č.P.1, BUDYNĚ NAD OHŘÍ NÁVRH VYUŽITÍ BÝVALÉHO ŠPÝCHARU ARCHITEKTONICKÁ STUDIE		
NÁZEV: 3.NP – VÝSTAVNÍ PROSTORY		

Projektový ateliér Ing.arch.Jarkovský
Odbojů 2280, 412 01 Litoměřice
E-mail : jirkovsky@jarkovskyjiri

FORMÁT:	4x A4
MĚŘÍTKO:	1 : 100
DATUM:	11/2016
STUPEŇ:	STUDIE
DO DATA:	10-2017
PARÉ ČÍSLO: D.1.1.b	ČÍSLO LISTU: 06