


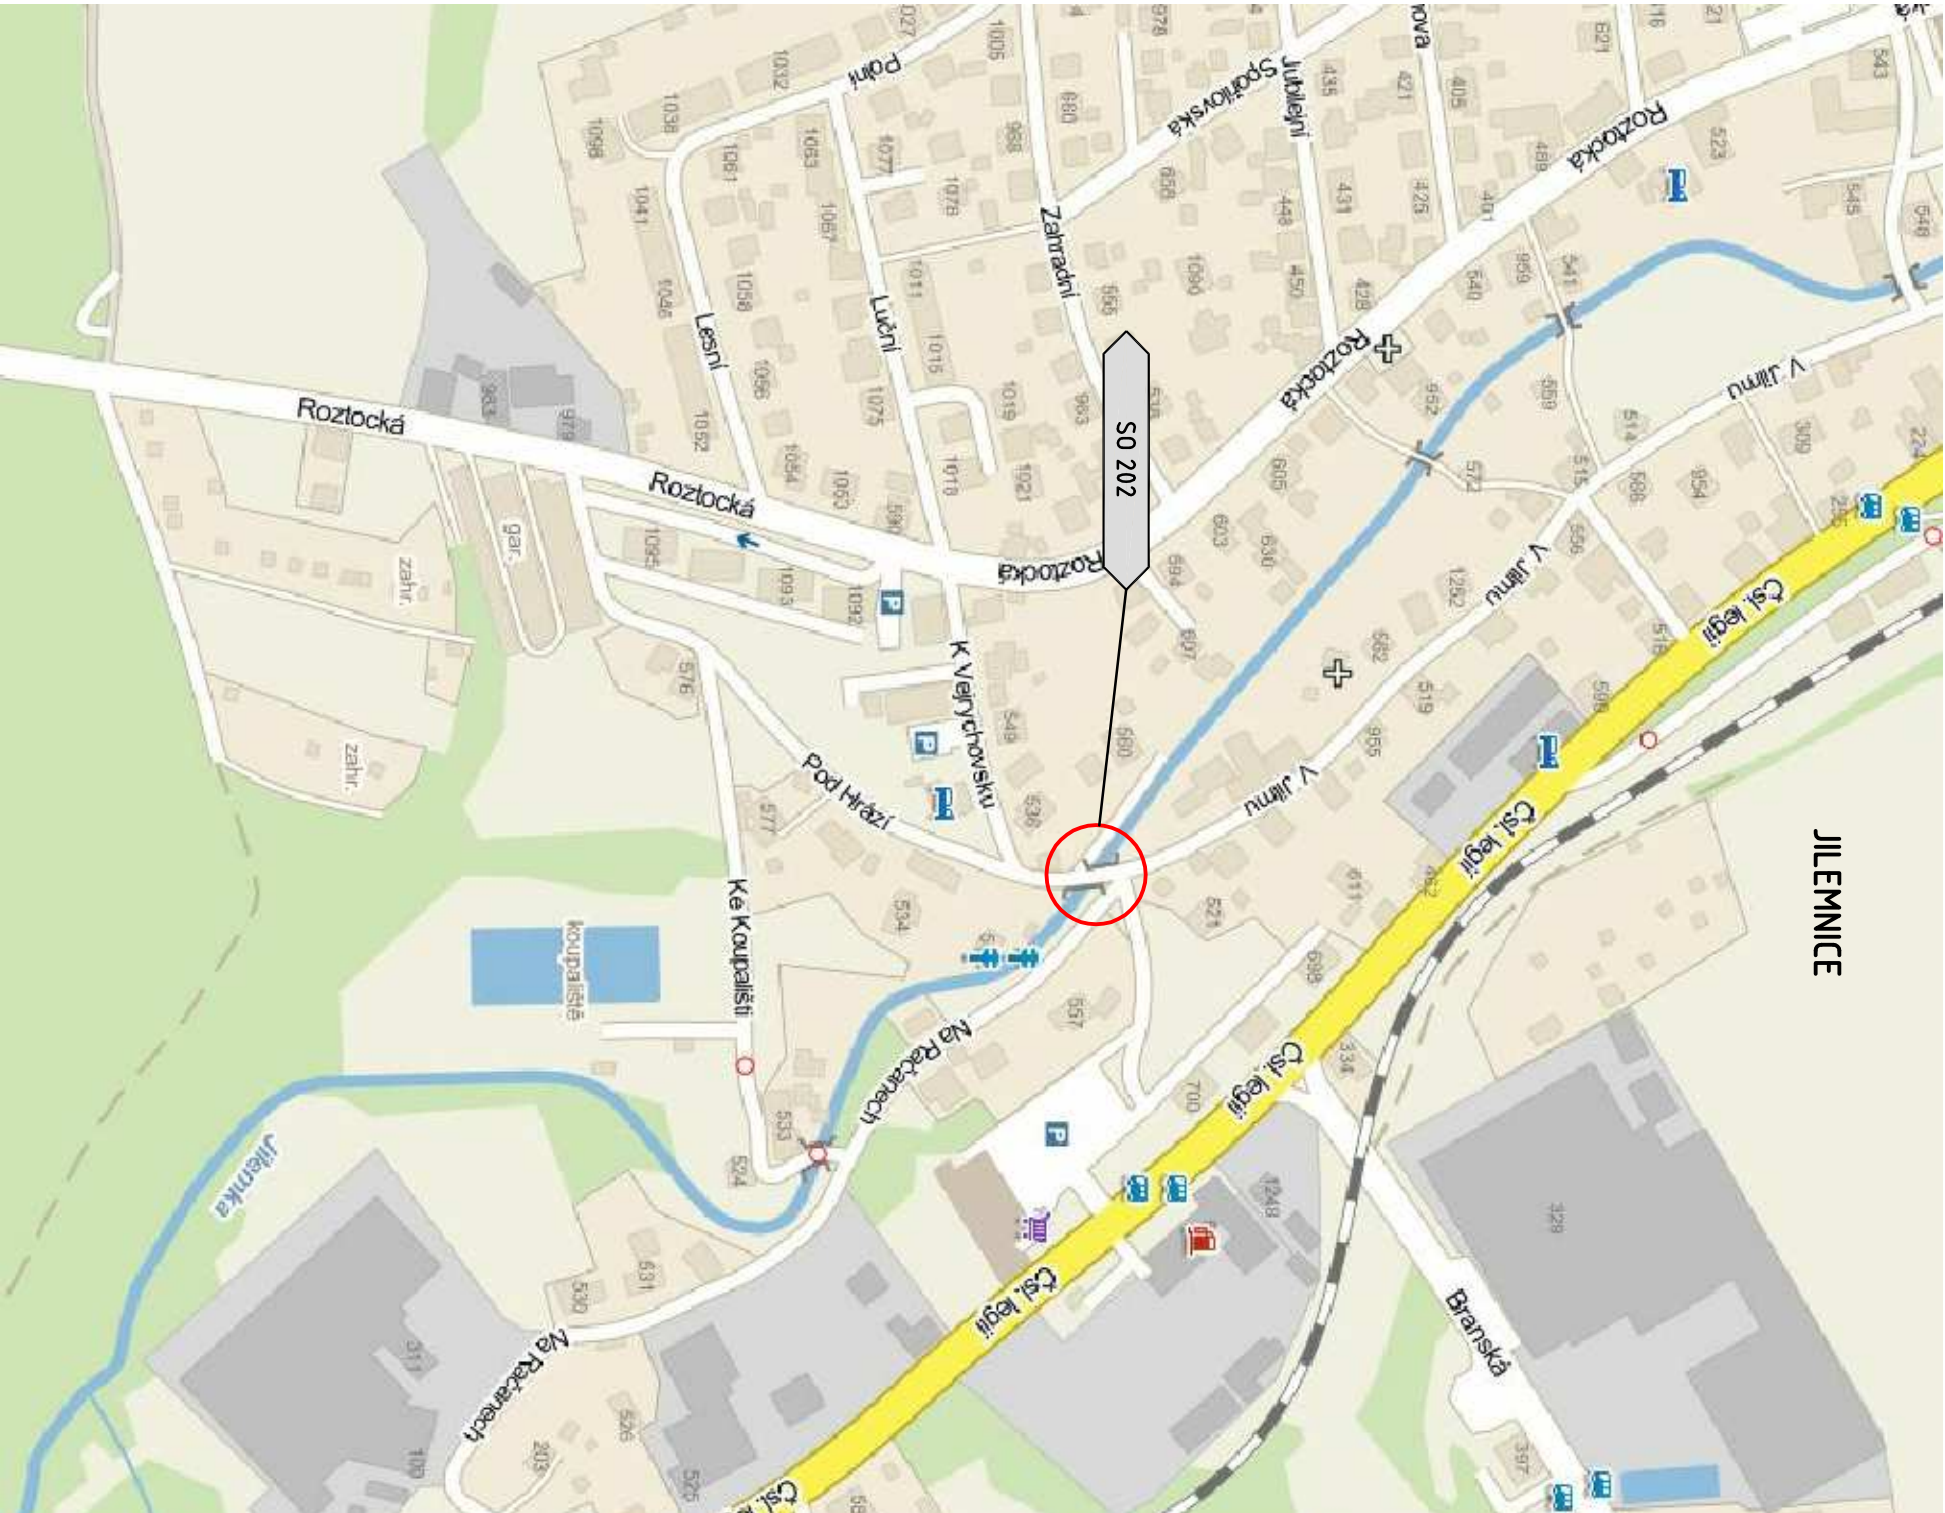

INVESTOR: **Město Jilemnice**
Masarykovo náměstí 82, 514 01 Jilemnice

OBJEDNATEL	MĚSTO JILEMNICE	AKCE:				
OBEC	JILEMNICE	JILEMNICE				
KRAJ	LIBERECKÝ	OBJEKT:				
DATUM	06/2014	MOST V ULICI K VEJRYCHOVSKU				
FORMÁT	3x A4	SO 202 - MOST PŘES JILEMKU				
STUPEŇ	DSP	PŘÍLOHA:				
PROJEKTANT:		PŘEHLEDNÁ SITUACE				
		TECHNICKÝ ŘEDITEL:	ING. J. LANDA		KOPIE Č.:	PŘÍLOHA Č.:
		ŘEDITEL ATELIERU:	ING. J. EHRENBARGER			
		VEDOUcí PROJEKTU:	ING. J. EHRENBARGER			
		VYPRACOVAL:	ING. L. VYKOUKAL			
		KONTROLA:	ING. D. KRĚMEČEK			
		MĚŘÍTKO:	1:50		Č. ZAKÁZKY:	14-9-098
		B.1				
DOKUMENTACI LZE UŽÍVAT POUZE VE SMYSLU PŘÍSLUŠNÉ SMLUVY O DÍLO, KOPÍROVÁNÍ A ROZMNOŽOVÁNÍ POUZE PO PŘEDCHOZÍM SOUHLASU AF-CITYPLAN S.R.O.						