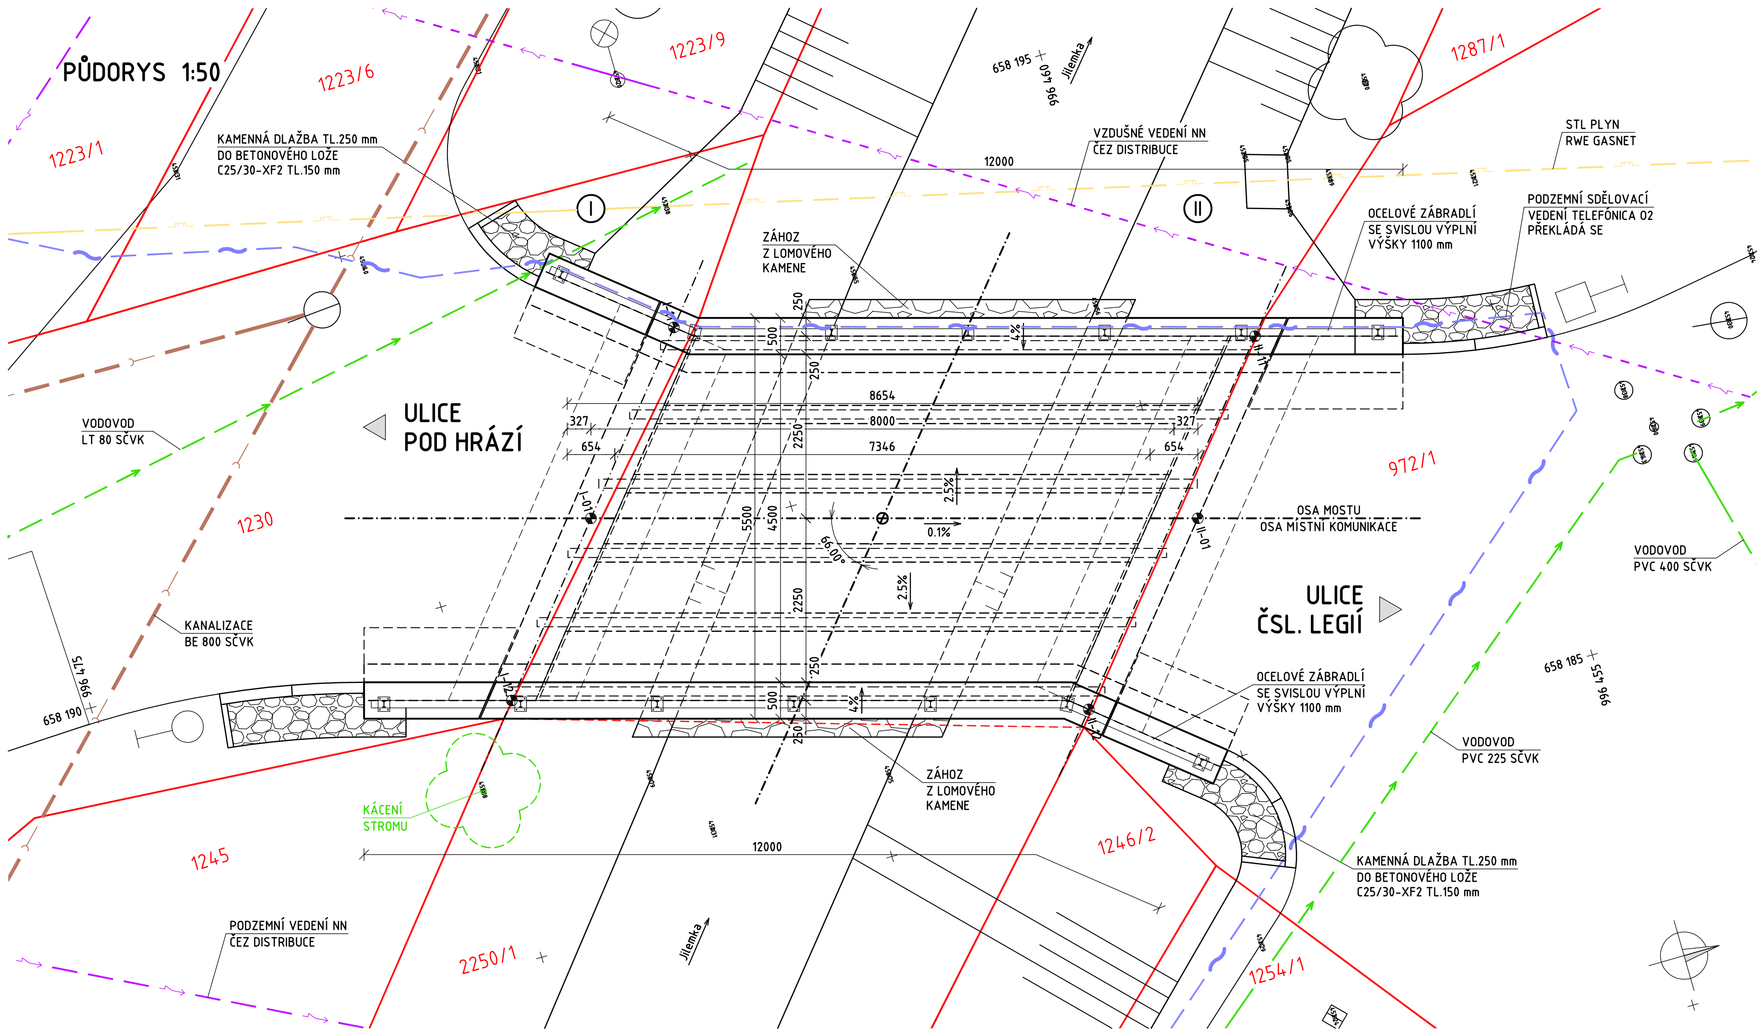

INFORMACE O PARCELÁCH KATASTRU NEMOVITOSTÍ

KATASTRÁLNÍ ÚZEMÍ : 659959 Jilemnice
OBEC : 577197 Jilemnice
KRAJ : CZ 051 Liberecký

Položka číslo	Parcelní číslo KN	Výměra KN (m2)	Druh pozemku Využití pozemku	LV	Vlastník	Způsob ochrany nemovitosti
1	972/1	6066	ostatní plocha ostatní komunikace	10001	Město Jilemnice Masarykovo náměstí 82, 514.01 Jilemnice	-
2	1223/1	626	zahrada	3103	Ulvr Zdeněk, Nová 2887, 40747 Varnsdorf	ZPF
3	1223/6	159	trvalý travní porost	10001	Město Jilemnice Masarykovo náměstí 82, 514.01 Jilemnice	ZPF
4	1223/9	158	trvalý travní porost	10001	Město Jilemnice Masarykovo náměstí 82, 514.01 Jilemnice	ZPF
5	1230	2149	ostatní plocha ostatní komunikace	10001	Město Jilemnice Masarykovo náměstí 82, 514.01 Jilemnice	-
6	1245	268	trvalý travní porost	778	Kapak Jaroslav, Skupova 2523, 44001 Louny Kapaková Věra, Na Račanech 557, 514.01 Jilemnice Klápšťová Hana, Na Račanech 951, 514.01 Jilemnice	ZPF
7	1246/2	52	trvalý travní porost	778	Kapak Jaroslav, Skupova 2523, 44001 Louny Kapaková Věra, Na Račanech 557, 514.01 Jilemnice Klápšťová Hana, Na Račanech 951, 514.01 Jilemnice	ZPF
8	1254/1	1548	ostatní plocha ostatní komunikace	10001	Město Jilemnice Masarykovo náměstí 82, 514.01 Jilemnice	-
9	1287/1	1905	zahrada	1593	SJM Čivrný Milan a Čivrná Jana V Jitnu 526, 514.01 Jilemnice	ZPF
10	2250/1	6879	vodní plocha koryto vodního toku přirozené nebo upravené	3224	Česká republika - Povodí Labe, státní podnik Víta Nejedlého 951/8, 50003 Hradec Králové	-

SOUŘADNICE BODŮ

Bod	Souřadnice	
	Y	X
I-01	658 190.601	996 467.686
I-11	658 192.804	996 465.867
I-12	658 188.499	996 469.421
II-01	658 188.298	996 459.682
II-11	658 190.483	996 458.237
II-12	658 186.192	996 461.845

Základní údaje o mostě

Druh nosné konstrukce	monolitická železobetonová roštová trámová konstrukce
Délka přemostění	šikmo 7.35 m, kolmo 6.74 m
Délka mostu	12.00 m
Délka nosné konstrukce	šikmo 8.65 m, kolmo 7.94 m
Rozpětí jednotlivých polí	šikmo 8.00 m, kolmo 7.34 m
Šikmost mostu	levá 66.00°
Volná šířka mostu	5.00 m
Šířka průchozího prostoru	-
Šířka mezi zvýšenými obrubami	4.50 m
Šířka mostu	5.50 m
Šířka nosné konstrukce	5.00 m
Výška mostu nad terénem	2.51 m
Volná výška pod mostem	1.76 m
Stavební výška	0.75 m
Plocha nosné konstrukce	43.44 m2
Zatížení mostu	zatěžovací třída B podle ČSN 73 6203/86 + změna a/88, b/89

VÝŠKOVÝ SYSTÉM: Bpv
SOUŘADNICOVÝ SYSTÉM: S-JTSK

INVESTOR:
Město Jilemnice
Masarykovo náměstí 82, 514 01 Jilemnice

OBJEDNATEL	MĚSTO JILEMNICE	AKCE:	JILEMNICE MOST V ULICI K VEJRYCHOVSKU
OBEC	JILEMNICE		
KRAJ	LIBERECKÝ	OBJEKT:	SO 202 - MOST PŘES JILEMKU
DATUM	06/2014		
FORMÁT	4x A4	PŘÍLOHA:	PŘEHLEDNÝ VÝKRES
STUPEŇ	DSP		

PROJEKTANT:
AF-CityPlan
ATELIÉR LIBEREC
MRŠTÍKOVA 399/2a
460 07 LIBEREC III - JERÁB
tel.: +420 778 433 313
www.af-cityplan.cz
ČSN EN ISO 9001, ČSN EN ISO 14001

TECHNICKÝ ŘEDITEL:	ING.J.LANDA	KOPIE Č.:	PŘÍLOHA Č.:
ŘEDITEL ATELIÉRU:	ING.J.EHRENBERGER		C.2
VEDOUCÍ PROJEKTU:	ING.J.EHRENBERGER		
VYPRACOVAL:	ING.J.EHRENBERGER		
KONTROLA:	ING.D.KŘEMEČEK		
MĚŘÍTKO:	1:50	Č. ZAKÁZKY:	14-9-098

DOKUMENTACI LZE UŽÍVAT POUZE VE SMYSLU PŘÍSLUŠNÉ SMLOUVY O DÍLO. KOPÍROVÁNÍ A ROZMNOŽOVÁNÍ POUZE PO PŘEDCHOZÍM SOUHLASU AF-CITYPLAN s.r.o.