


PODÉLNÝ ŘEZ 1:50
ŘEZ V OSE KOMUNIKACE

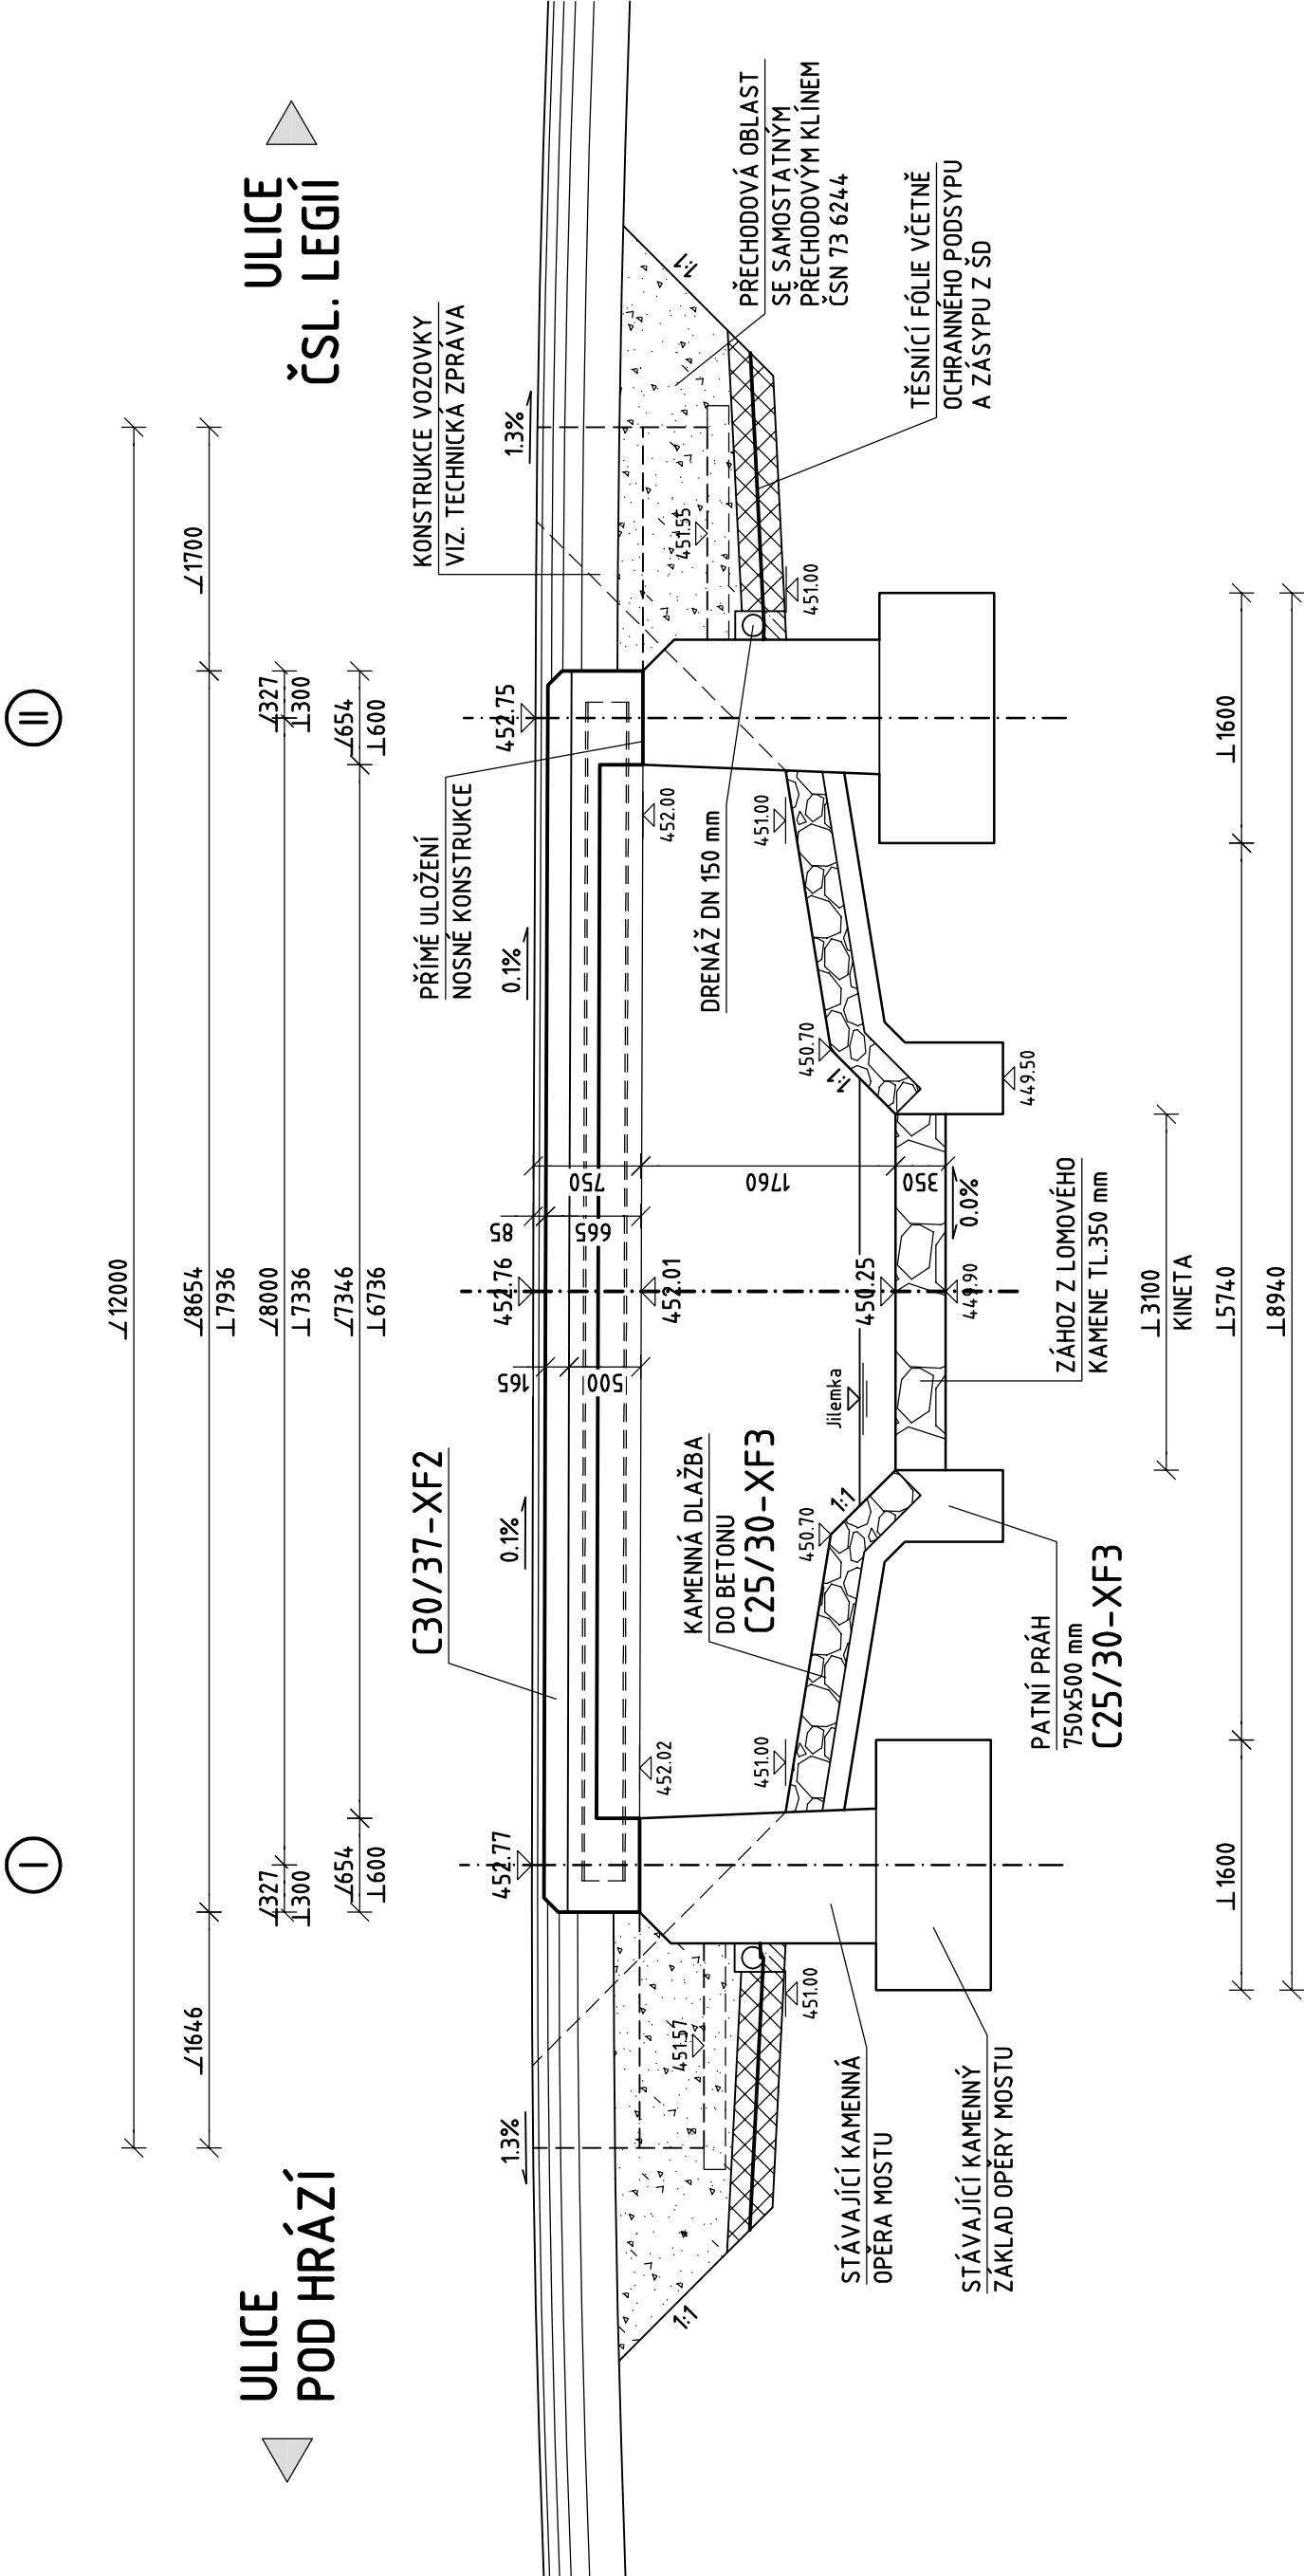

Stavební materiál

Stavební část	Konstrukční ocel	Beton	Betonářská výztuž	Předpínací výztuž
Římsy		C30/37-XF4(XD3,XC4)	B500B	
Nosná konstrukce	S235 J2+N	C30/37-XF2(XD1)	B500B	
Křídla		C30/37-XF3(XD1,XC2)	B500B	
Základy křídel		C25/30-XF3(XC2)	B500B	
Podkladní beton		C12/15-X0		
Beton pod dlažby		C25/30-XF3		

VÝŠKOVÝ SYSTÉM: BpV
SOURADNICOVÝ SYSTÉM: S-JTSK



Město Jilemnice

Masarykovo náměstí 82, 514 01 Jilemnice

OBJEDNATEL	MĚSTO JILEMNICE	AKCE:	JILEMNICE
OBEČ	JILEMNICE		MOST V ULICI K VEJRYCHOVSKU
KRAJ	LIBERECKÝ	OBJEKT:	SO 202 - MOST PŘES JILEMKU
DATUM	06/2014		
FORMÁT	3x A4	PŘÍLOHA:	PODÉLNÝ ŘEZ
STUPĚŇ	DSP/PDPS		
PROJEKTANT:	AF-CityPlan		
	ATELIÉR LIBEREC MRŠTIKOVA 399/2a 460 07 LIBEREC III - JERAB tel.: +420 778 433 313 www.af-cityplan.cz		
	TECHNICKÝ ŘEDITEL:	ING.J.LANDA	KOPIE Č.:
	ŘEDITEL ATELIERU:	ING.J.EHRENBERGER	
	VEDOUČÍ PROJEKTU:	ING.J.EHRENBERGER	
	VYPRACOVAL:	ING.J.EHRENBERGER	
	KONTROLA:	ING.D.KŘEMEČEK	
	MĚŘÍTKO:	1:50	Č. ZAKÁZKY:
			14-9-098