VZOROVÝ PŘÍČNÝ ŘEZ 1:50

KOLMÝ ŘEZ V OSE VODOTEČE

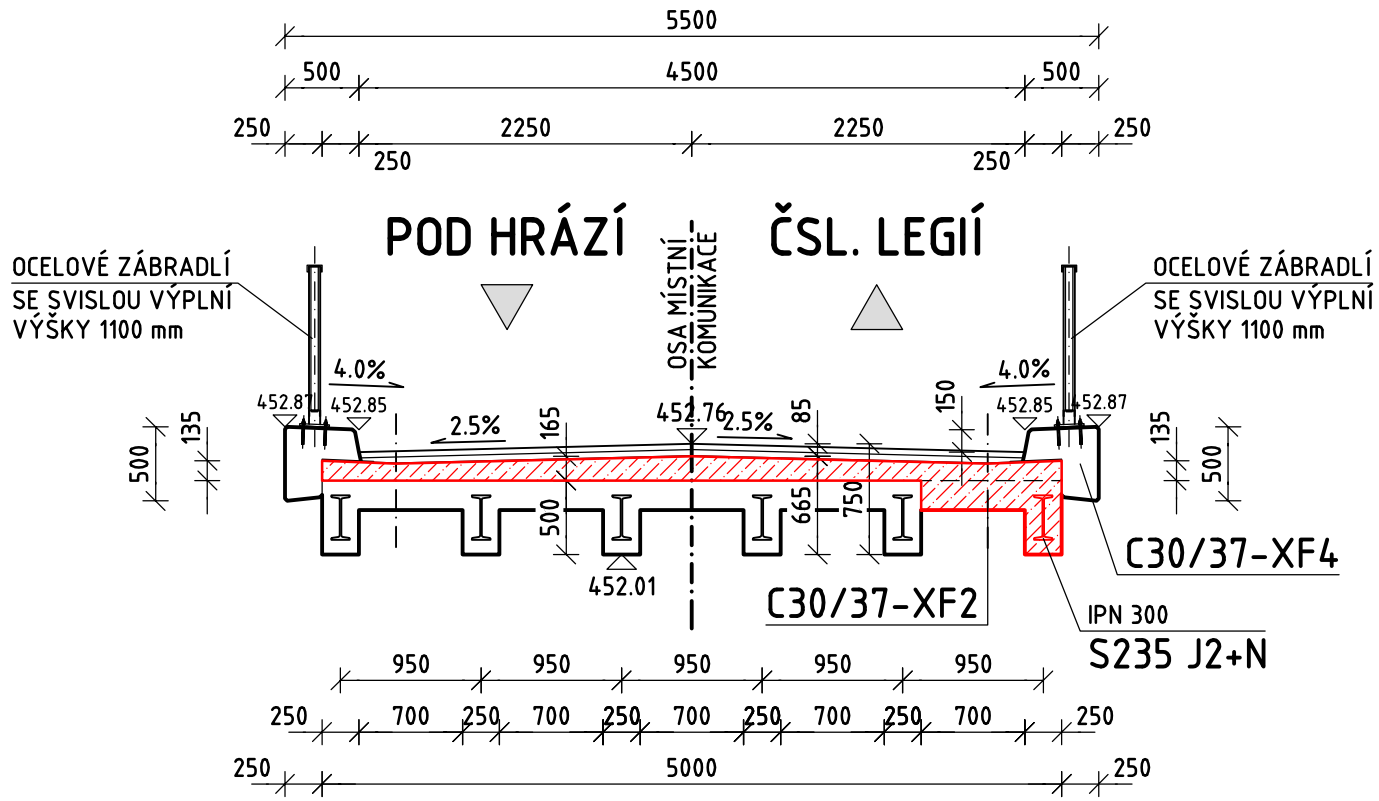

Stavební materiál

Stavební část	Konstrukční ocel	Beton	Betonářská výztuž	Předpínací výztuž
Římsy		C30/37-XF4(XD3,XC4)	B500B	
Nosná konstrukce	S235 J2+N	C30/37-XF2(XD1)	B500B	
Křídla		C30/37-XF3(XD1,XC2)	B500B	
Základy křídel		C25/30-XF3(XC2)	B500B	
Podkladní beton		C12/15-X0		
Beton pod dlažby		C25/30-XF3		

VÝŠKOVÝ SYSTÉM: Bpv
SOUŘADNICOVÝ SYSTÉM: S-JTSK

INVESTOR:

Město Jilemnice
Masarykovo náměstí 82, 514 01 Jilemnice

OBJEDNATEL	MĚSTO JILEMNICE	AKCE:	JILEMNICE MOST V ULICI K VEJRYCHOVSKU		
OBEC	JILEMNICE				
KRAJ	LIBERECKÝ	OBJEKT:	SO 202 - MOST PŘES JILEMKU		
DATUM	06/2014				
FORMÁT	2x A4	PŘÍLOHA:	CHARAKTERISTICKÝ ŘEZ		
STUPEŇ	DSP/PDPS				
PROJEKTANT:		TECHNICKÝ ŘEDITEL: ING.J.LANDA	KOPIE Č.:	PŘÍLOHA Č.:	
		ŘEDITEL ATELIÉRU: ING.J.EHRENBERGER		C.4	
		VEDOUCÍ PROJEKTU: ING.J.EHRENBERGER			
		VYPRACOVAL: ING.J.EHRENBERGER			
		KONTROLA: ING.D.KŘEMEČEK			
		MĚŘÍTKO: 1:50	Č. ZAKÁZKY:	14-9-098	

AF-CityPlan
ATELIÉR LIBEREC
MRŠTÍKOVA 399/2a
460 07 LIBEREC III - JEŘÁB
tel.: +420 778 433 313
www.af-cityplan.cz
ČSN EN ISO 9001, ČSN EN ISO 14001

DOKUMENTACI LZE UŽÍVAT POUZE VE SMYSLU PŘÍSLUŠNÉ SMLOUVY O DÍLO. KOPÍROVÁNÍ A ROZMNOŽOVÁNÍ POUZE PO PŘEDCHOZÍM SOUHLASU AF-CITYPLAN s.r.o.