

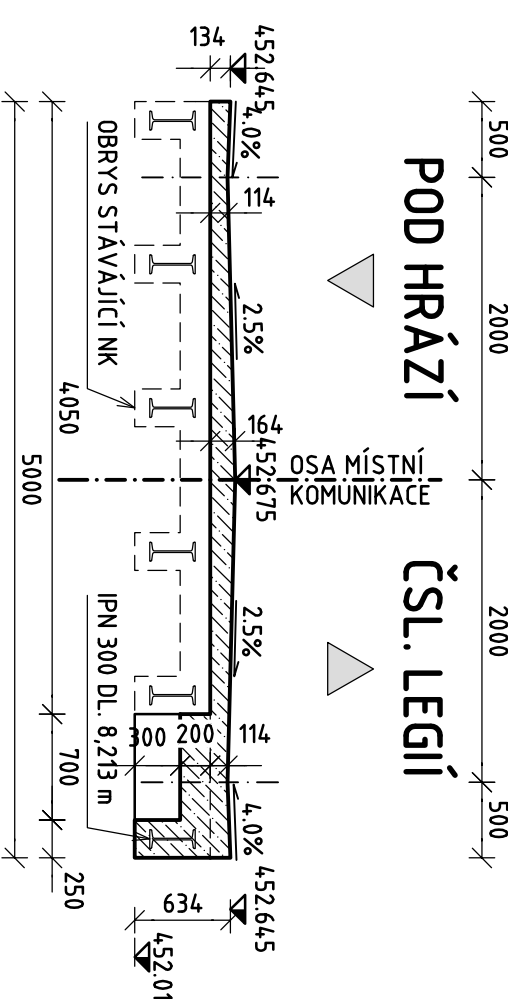


ŘEZ V OSE KOMUNIKACE

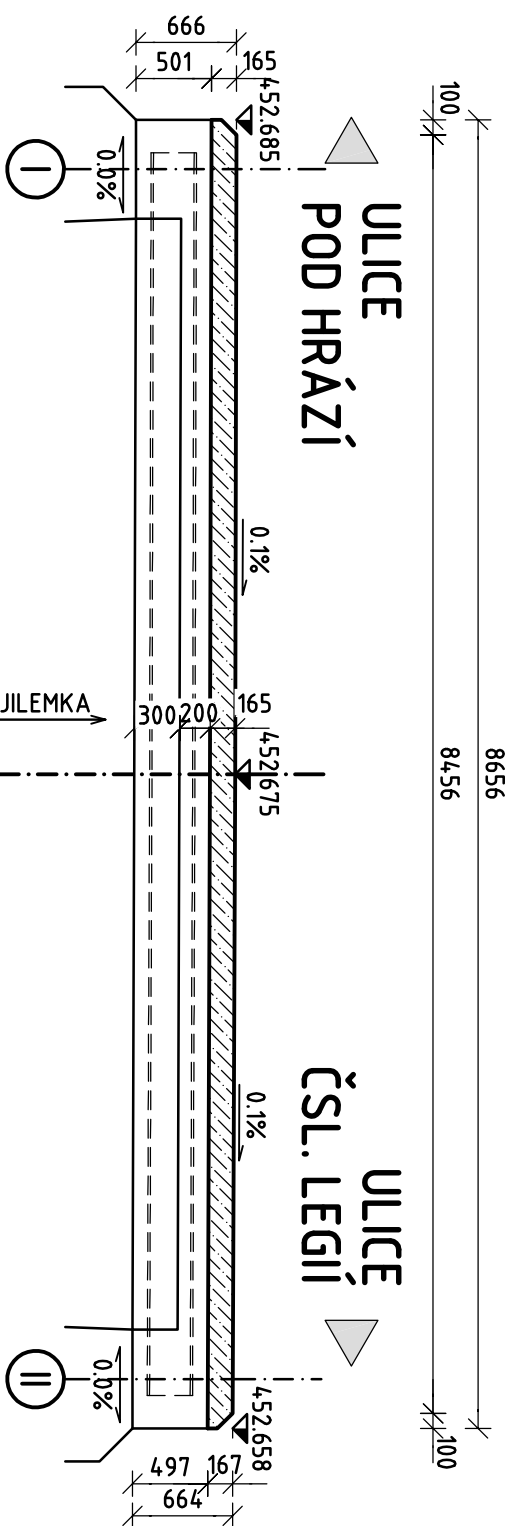

PUDORYS 1:50

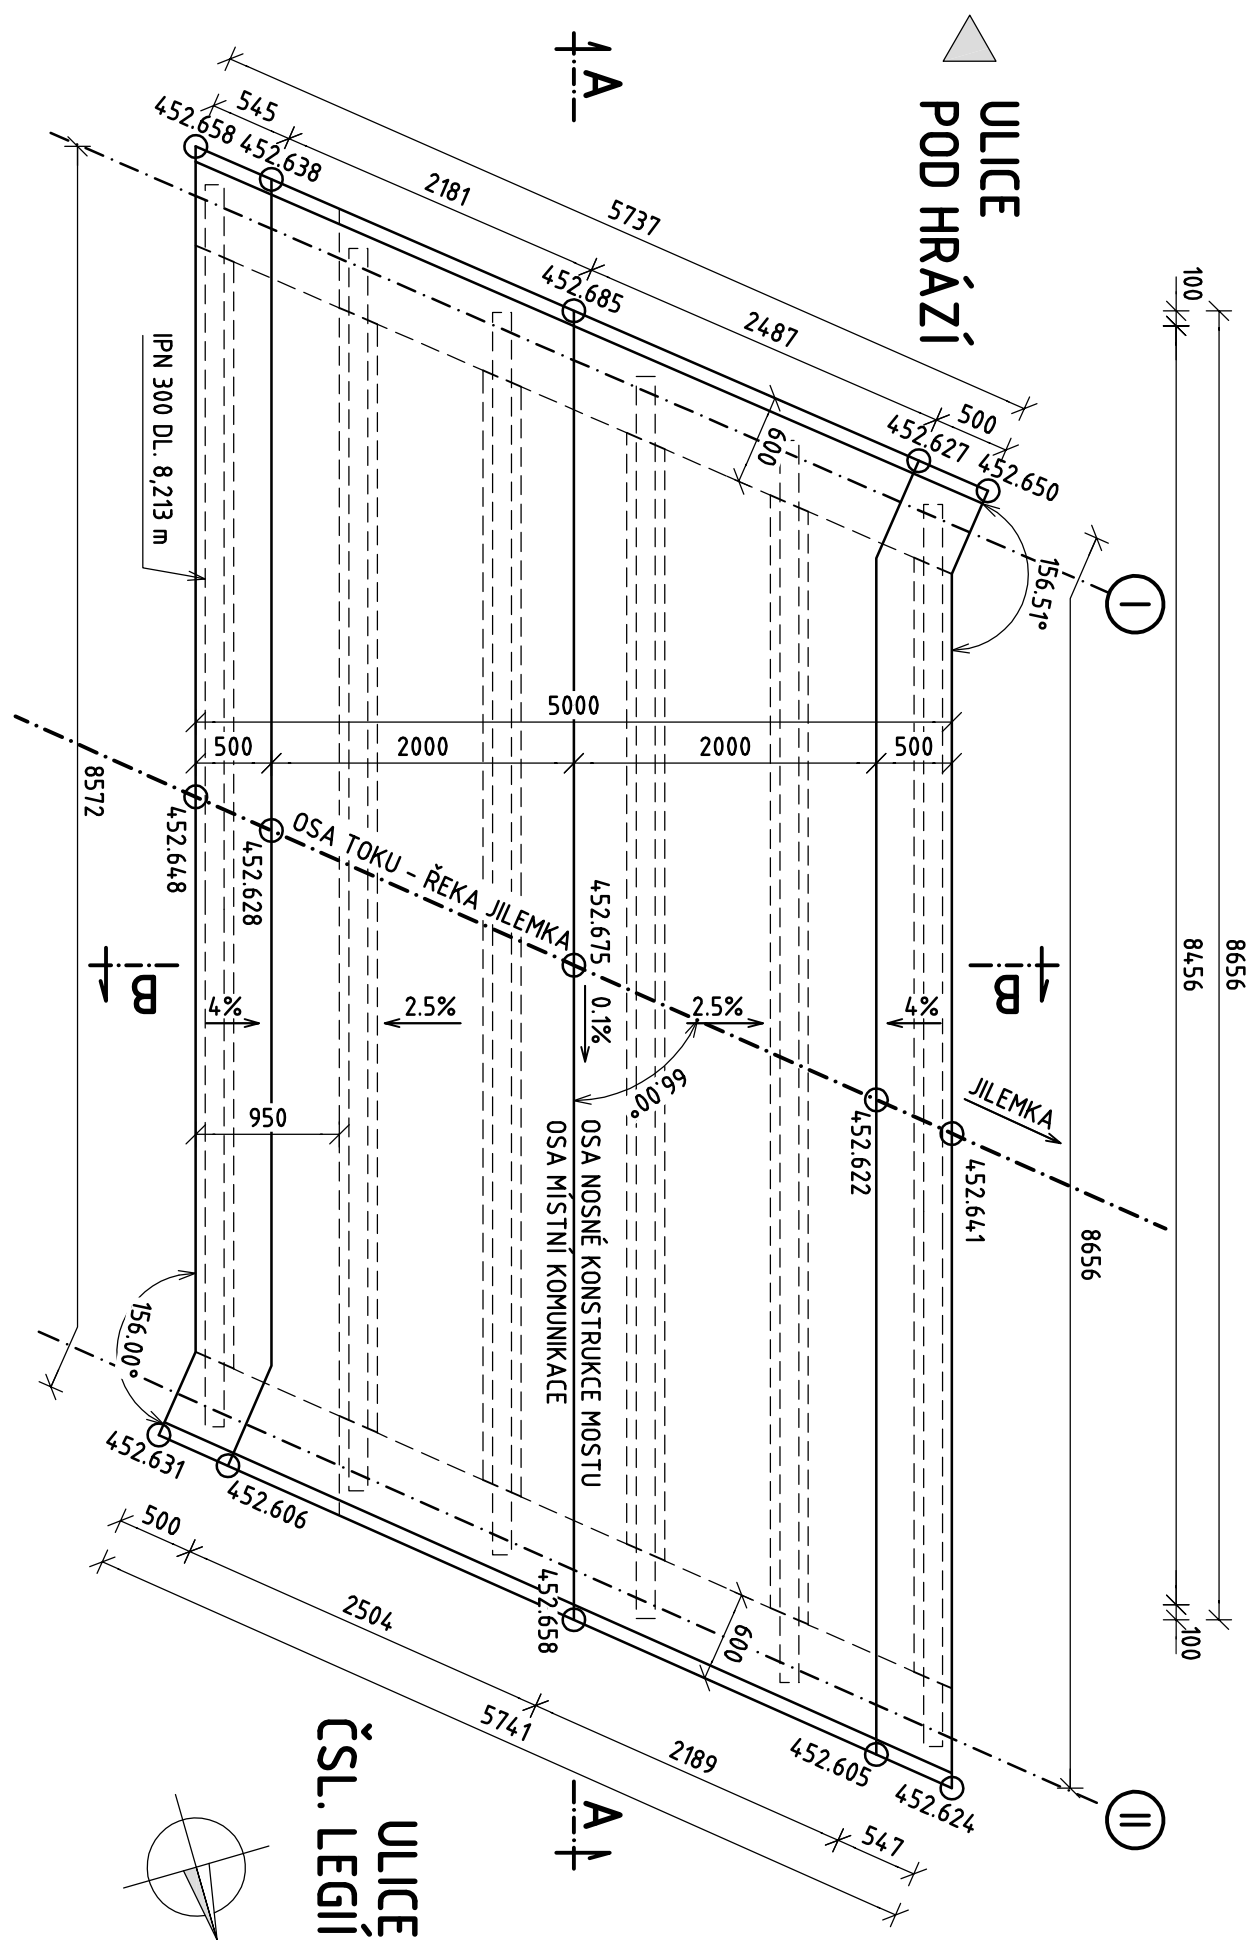

KOLMÝ ŘEZ V OSE VODOTEČE

Stavební materiál				
Stavební část	Konstrukční ocel	Beton	Betonářská vyzulka	Přidávací vyzulka
Název konstrukce	S235 J2+N	C30/37-KE2(XD1)	B60/8	

VÝŠKOVÝ SYSTÉM: BpV
SOURADNICOVÝ SYSTÉM: S-JTSK

INVESTOR



Město Jilemnice
Masarykovo náměstí 82, 514 01 Jilemnice

OBJEDNATEL	MĚSTO JILEMNICE	ADRESA	JILEMNICE
OBEC	JILEMNICE	OBJEKT	MOST V ULICI K VEJŘICHOVSKU
KRAJ	LIBERECKÝ		
DATA	06/2014		
FORMÁT	3x A4	PRŮLOHA	TVAR NOSNÉ KONSTRUKCE
STUPEŇ	DSP		

PROJEKTANT:

ATELIER LIBERIC
MĚSTSKÁ 989/2
460 07 LIBEREC II - JERAB
tel.: +420 778 433 313
e-mail: info@af-cityplan.cz
ČSN EN ISO 9001 | ČSN EN ISO 14001

TECHNICKÝ REDITEL:	ING. JIŘÍ LAVŮRA		PRŮLOHA C:
REDITEL ATELIERU:	ING. JIŘÍ BERANEK		
VEDOUcí PROJEKTU:	ING. JIŘÍ BERANEK		
VYPRACOVAL:	ING. L. VOYČOUKAL		
KONTROLA:	ING. DIKREMEČEK		
MĚŘITOKO	1:50	Č. ZÁKAZNÍ:	14-9-088

DOPLŇKOVÁNÍ: UZ. ÚDAJNÍ KAPIT. V KRAJNÍM PŘÍSLUŠNÉ KAPITOLY O BLOK. KOPÍROVÁNÍ A ROZMNOŽOVÁNÍ POUZE PO PŘEDCHOZÍM SOUHLASÍ AČ CITYPLAN, S.R.O.

C.5