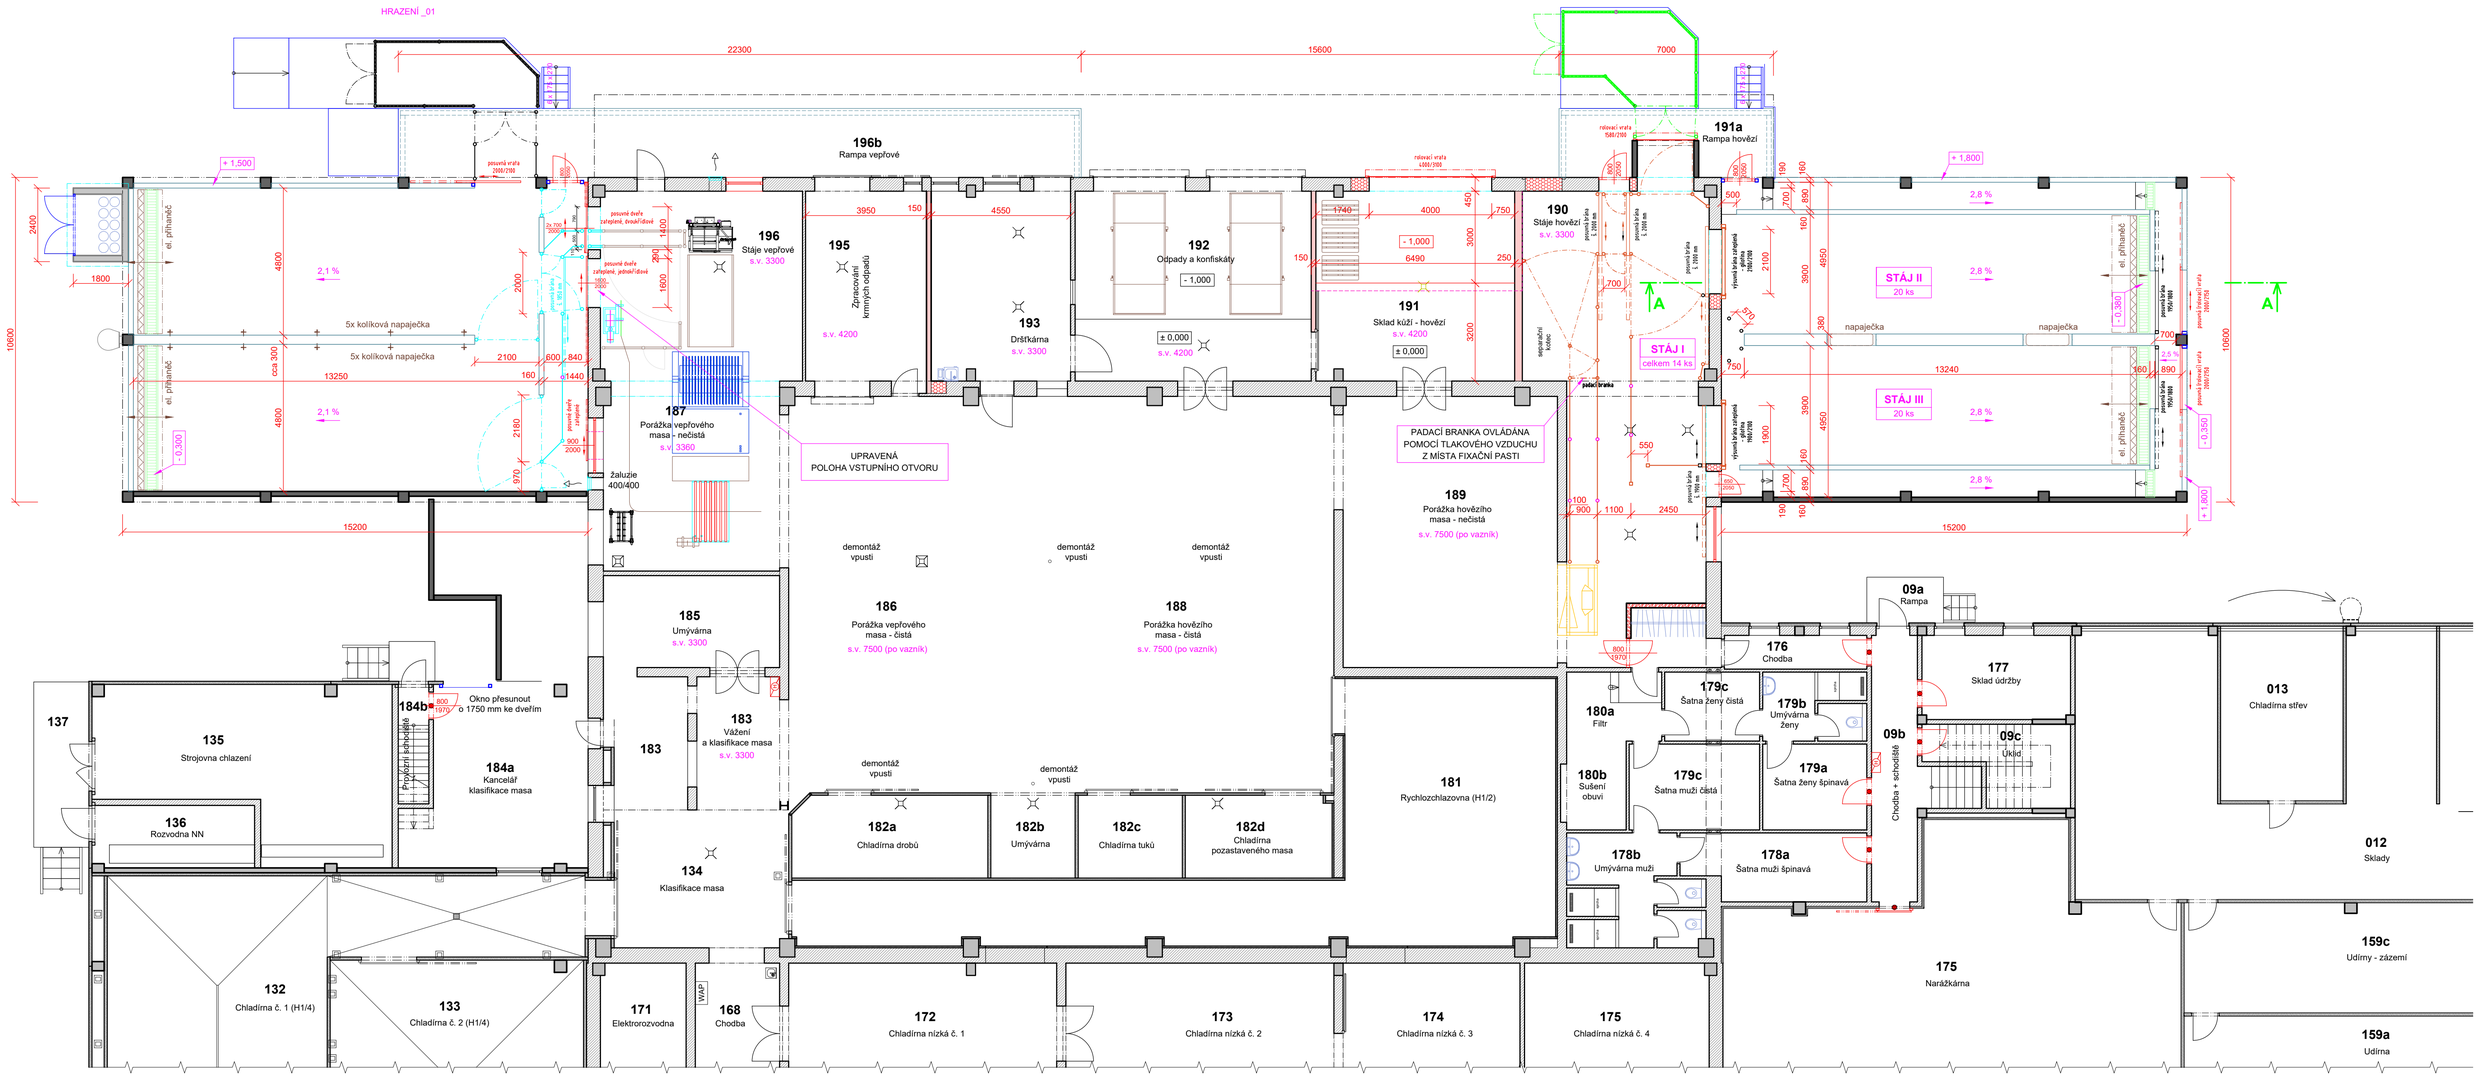

SCHÉMA OBJEKTU MASOKOMBINÁTU

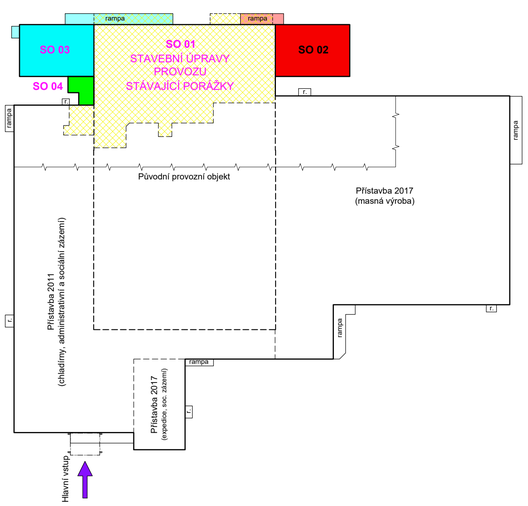

S

Zodp. projektant: Ing. ŠOUKAL	Vypracoval: Ing. ŠOUKAL	Schválil: Ing. KOMÍNEK	BUILDINGcentrum - HSV, s.r.o. Úsek projekce Karlov 169/88 594 01 Velké Meziříčí info@bc-hsv.cz tel.: (+420) 566 686 211 www.bc-hsv.cz fax.: (+420) 566 686 299
Investor: CHOVSERVIS, a. s., Zemědělská 897/5, 500 03 Hradec Králové			
Místo stavby: k. ú. Hlavečník, parc. č. 683/23, st. 195/1			
Název akce - objekt: **MODERNIZACE PORÁŽKY TORO HLAVEČNÍK** D.1 - SO 01 + SO 02 + SO 03 + SO 04			Stupeň PD: společné povolení
			Číslo zakázky: 6 025 19 / Datum: LISTOPAD 2020
			Formát: 8 A4 / Číslo výkresu: **104:Z3**
			Měřítko: 1 : 100
Název výkresu - profese: D.1.1 - ARCHITEKTONICKO - STAVEBNÍ ŘEŠENÍ PŮDORYS 1.NP - NOVÝ STAV - **změna Z3:** 1. 12. 2020			Číslo paré: