


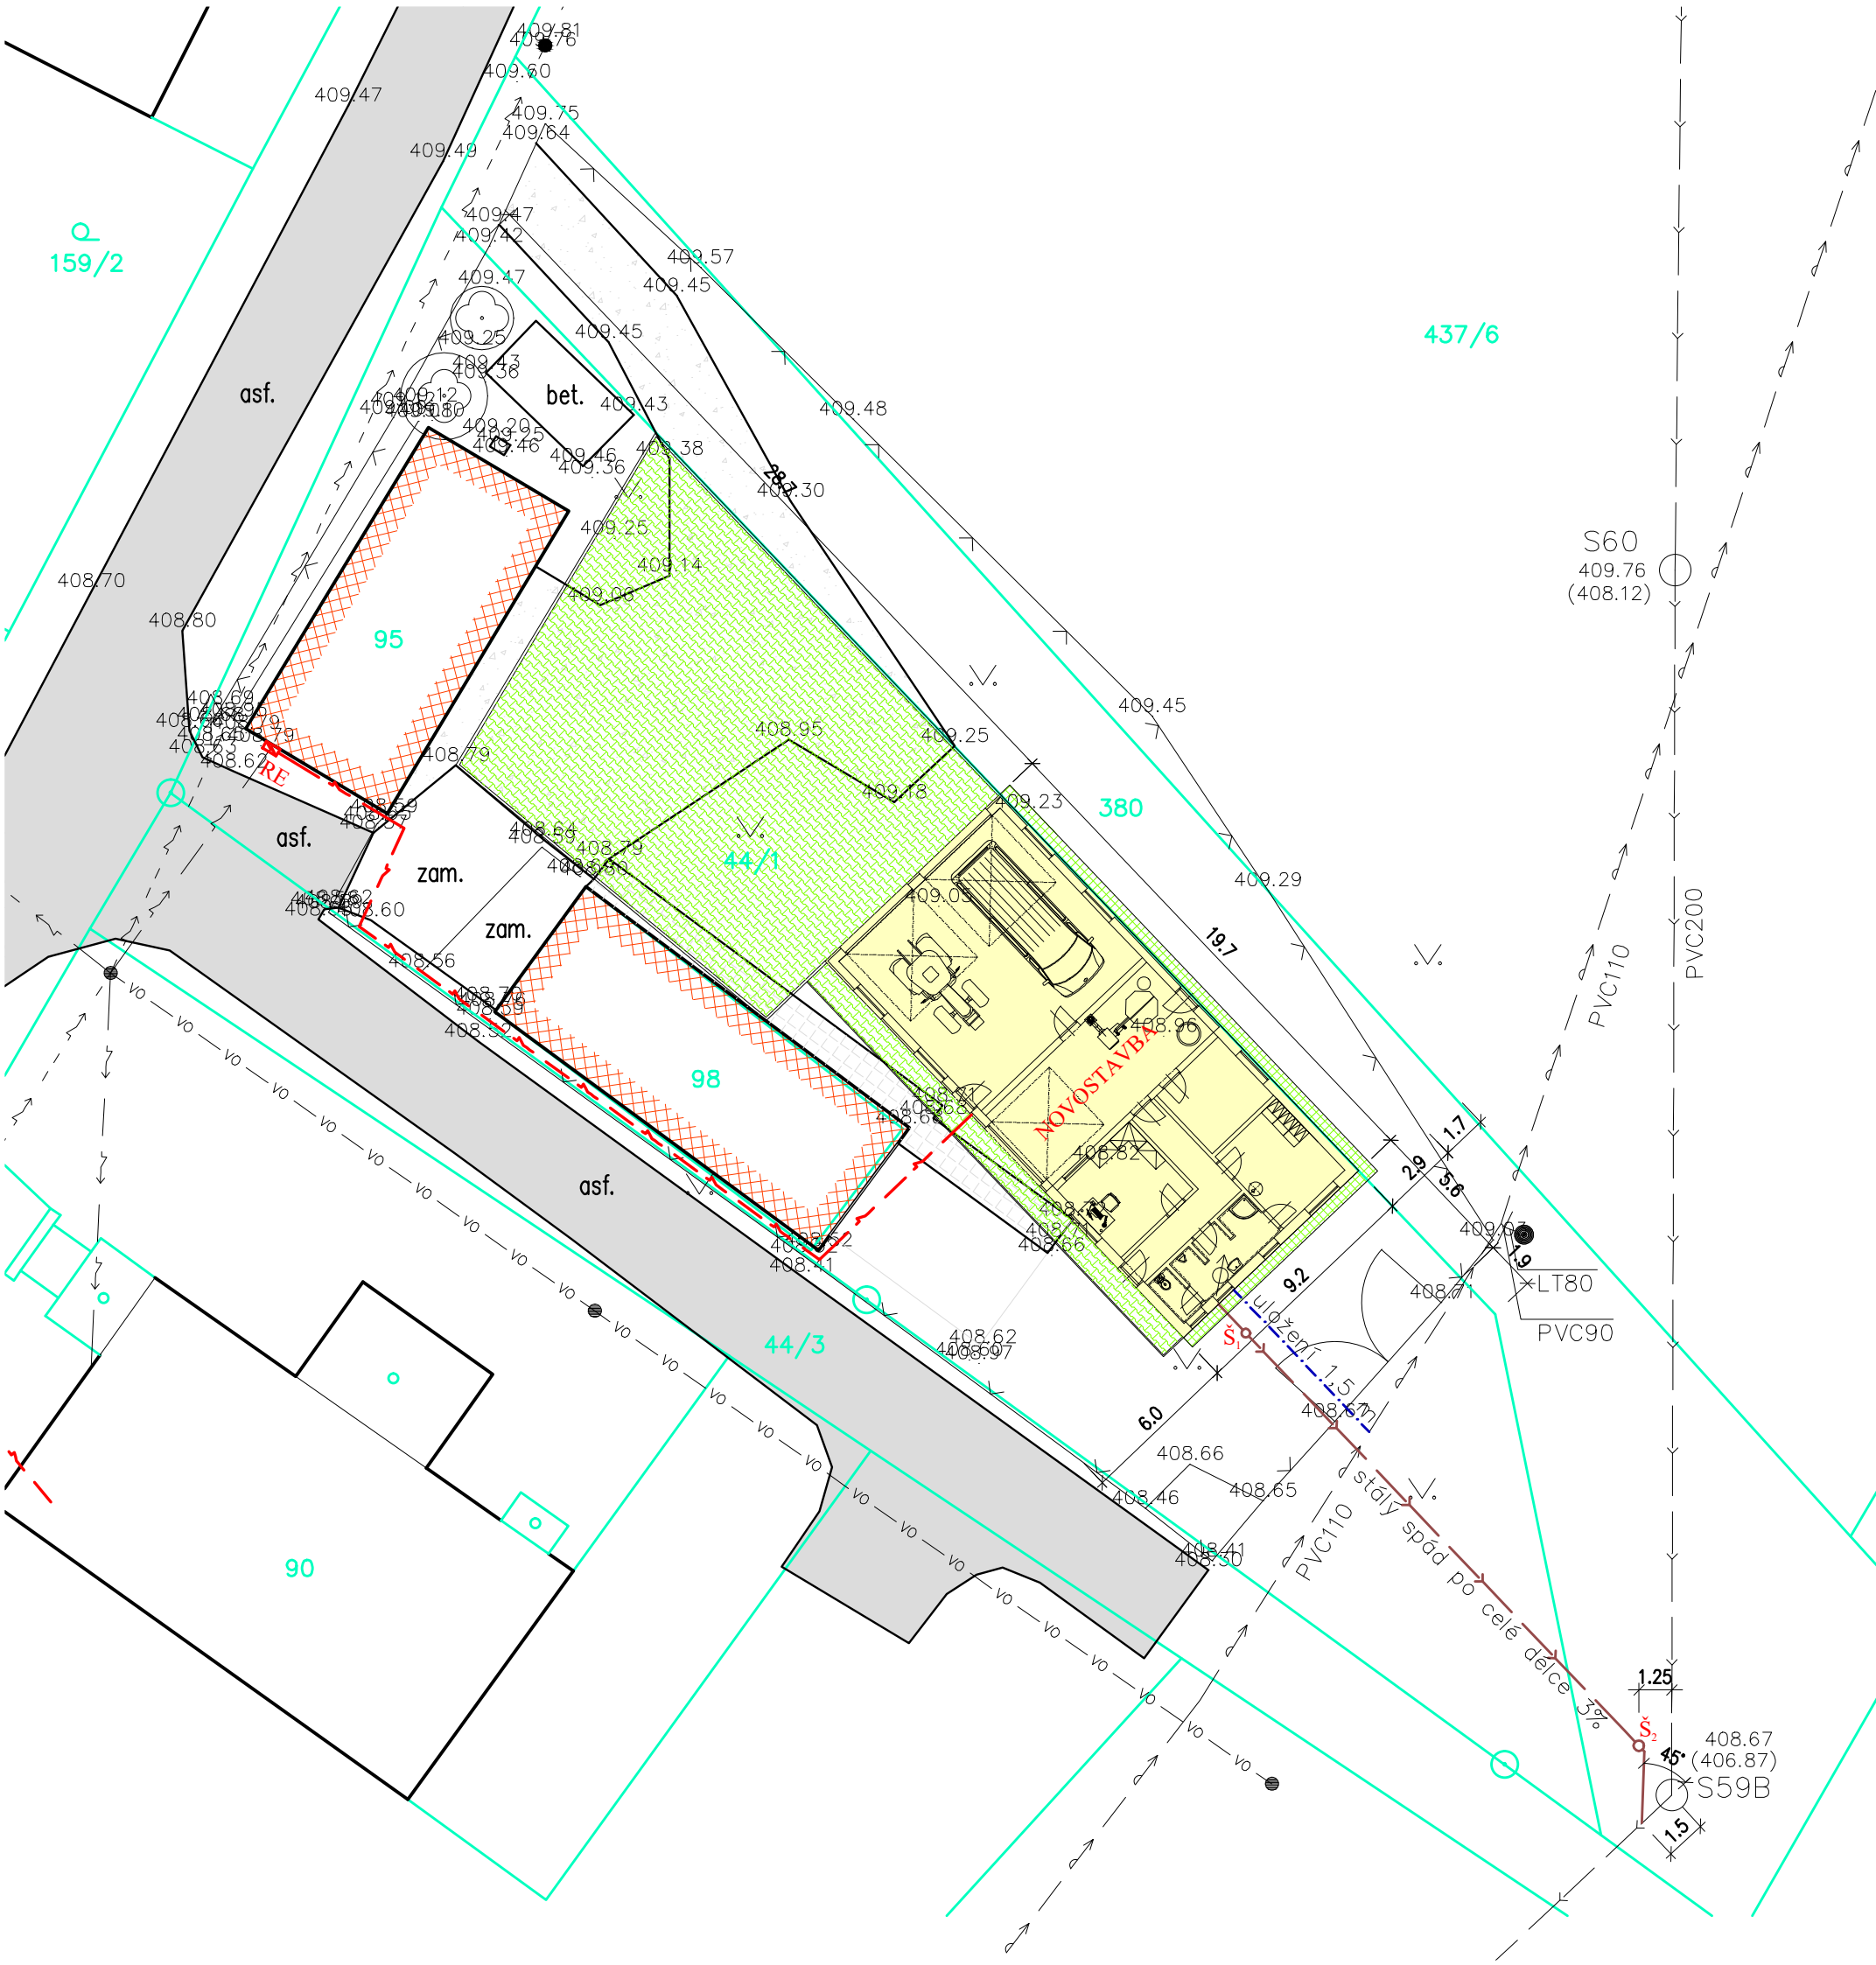


LEGENDA

- SO 01 NOVOSTAVBA ZÁZEMÍ; 179,80 m²
- OKOLNÍ STAVBY - URČENO K DEMOLICI
- SO 02 ZPEVNĚNÉ PLOCHY - ZÁMKOVÁ DLAŽBA; 240,50 m²
- SO 02 ZPEVNĚNÉ PLOCHY - OKAPOVÝ CHODNÍK; 14,60 m²
- STÁVAJÍCÍ NADZEMNÍ VEDENÍ NN
- STÁVAJÍCÍ PODZEMNÍ VEDENÍ NN
- SO 03 VENKOVNÍ DOMOVNÍ ROZVOD NN 0,4 kV; 39,0 m
- STÁVAJÍCÍ VODOVODNÍ ŘAD
- SO 03 NOVÁ VODOVODNÍ PŘÍPOJKA PE100, SDR11 32x3,0; 7,70 m
- STÁVAJÍCÍ KANALIZAČNÍ STOKA
- SO 03 NOVÁ PŘÍPOJKA SPLAŠKOVÉ KAN. PVC KG 150, SN8; 26,0 m
- HRANICE PARCEL
- 44/3 PARCELNÍ ČÍSLO
- Š_{1,2} REVIZNÍ ŠACHTA WAVIN, Š₁ DN 315, Š₂ DN 400

UPOZORNĚNÍ:

PŘED ZAHÁJENÍM ZEMNÍCH PRACÍ ZAJISTÍ INVESTOR PROSTOROVÉ I VÝŠKOVÉ VYTÝČENÍ VŠECH INŽ. SÍTÍ. PŘI SOUBĚHU A KŘÍŽENÍ SÍTÍ DODRŽET ČSN 73 6005!
±0.000 = 409,150 m n.m. - bude potvrzena (případně upravena) při vytýčení objektu
Souřadnicový systém: JTSK; Výškový systém: BpV

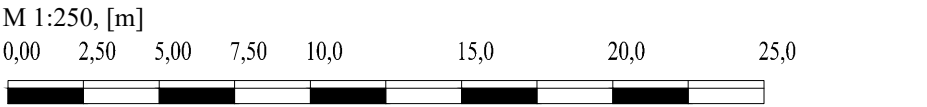

ZODP. PROJ.		VYPRACOVAL		Ing. Lukáš Pražák - EASY PROJECT Projekční a inženýrská činnost IČ: 01695720 Karla Čapka 553/6 790 01 Jeseník			
ING. L. ORAVEC		ING. L. PRAŽÁK					
KAT. OZEMI	Hradec u Jeseníka	MÍSTO STAVBY	Hradec-Nová Ves				
INVESTOR						Obec Hradec-Nová Ves, Hradec-Nová Ves 12, 790 84 Mikulovice	
NÁZEV AKCE Technické zázemí obce HRADEC-NOVÁ VES p. č. 44/1, k. ú. Nová Ves u Jeseníka				STUPEŇ		ÚR + DSP	
				FORMÁT		2 x A4	
				DATUM		01/2017	
				STAV. ÚŘAD		JESENÍK	
STAV. OBJEKT		-					
ČÁST		C. SITUAČNÍ VÝKRESY		MĚŘITKO 1:250		ČÍSLO VÝKRESU C2 + C3	
OBSAH		Koordináční situační výkres					