



PŮDORYS 1:100

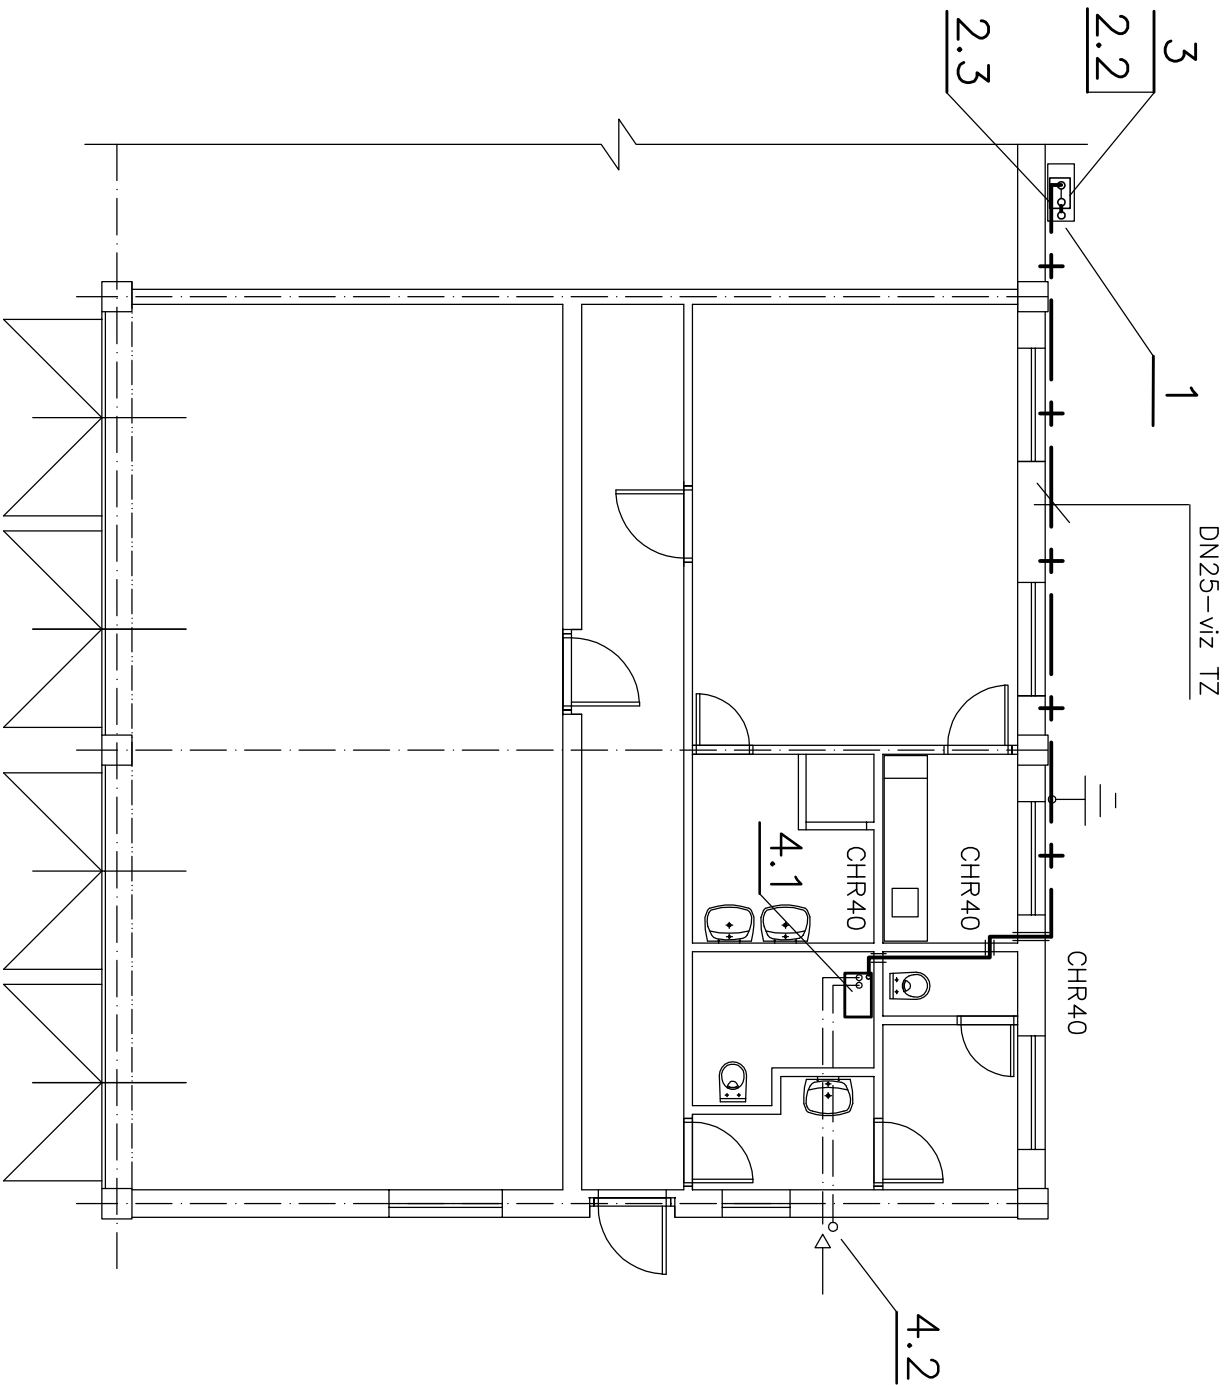

Legenda :

- 1 PILÍŘEK RAM MACH N2 (HUP+ PODRUŽNÝ PLYNOMĚŘ)
- 2.1 KULOVÝ KOHOUT GIACOMINI R 950 DN15
- 2.2 KULOVÝ KOHOUT GIACOMINI R 950 DN25
- 2.3 KULOVÝ KOHOUT GIACOMINI R 950 DN32
- 2.4 KULOVÝ KOHOUT GIACOMINI R 950 DN50
- 3 PLYNOMĚŘ PREMAGAS G4 BK (min0,04 max 6m3/h), l=100 mm
- 4.1 PLYNOVÝ KOTEL IMMERGAS ZEUS 24 (Q=2,9m3/hod), KK15
- 4.2 TYPOVÉ ODKOUŘENÍ IMMERGAS MODRÁ ŘADA 2xø80 – ODTAH NAD STŘECHU (TŘÍVRSTVÁ POTRUBÍ), SÁNÍ Z FASÁDY (IZOLACE S DIFÚZNÍM ODPOREM)

IZOMETRIE 1:50

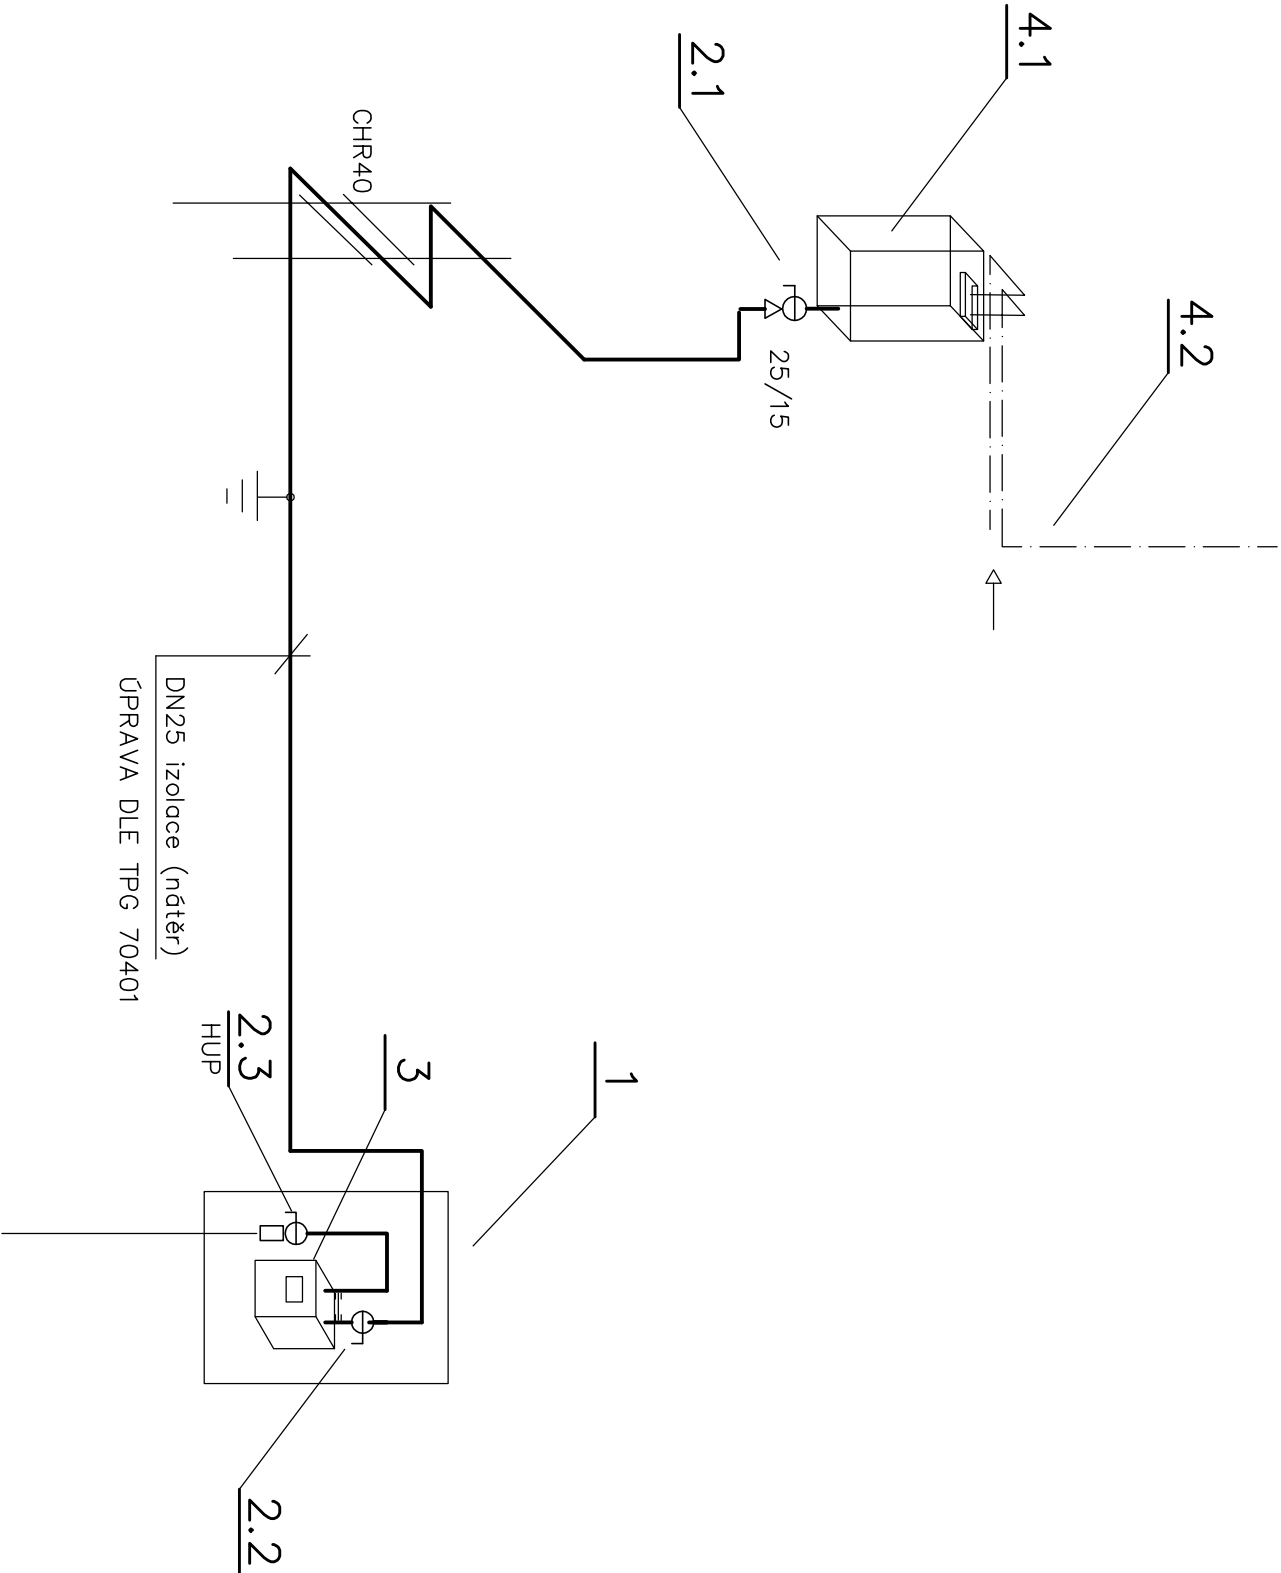

Zodp. projektant	Vypracoval	Kreslil	Kontroloval	Ing. Pavel Doškář
Ing. Doškář	Ing. Doškář			autorizovaný inženýr pro TPS
Kroj Kh				Butovská 595, Jičín
OÚ Jičín				IČO 422 020 43
StÚ Jičín				Datum
Investor: Technické služby města Jičína, Textilní 955, 506 01 Jičín				4.2014
Teplovodní vytápění zázemí garáží TSMJ Jičín, Textilní 955				Účel
				DPS
				Zak. číslo
				182014
DOMOVNÍ PLYNOVOD – OPZ				Formát
PŮDORYS, IZOMETRIE				4 x A4
				Měřítko
				Č. výkresu
				PL-1