




POHLED JIHOVÝCHODNÍ

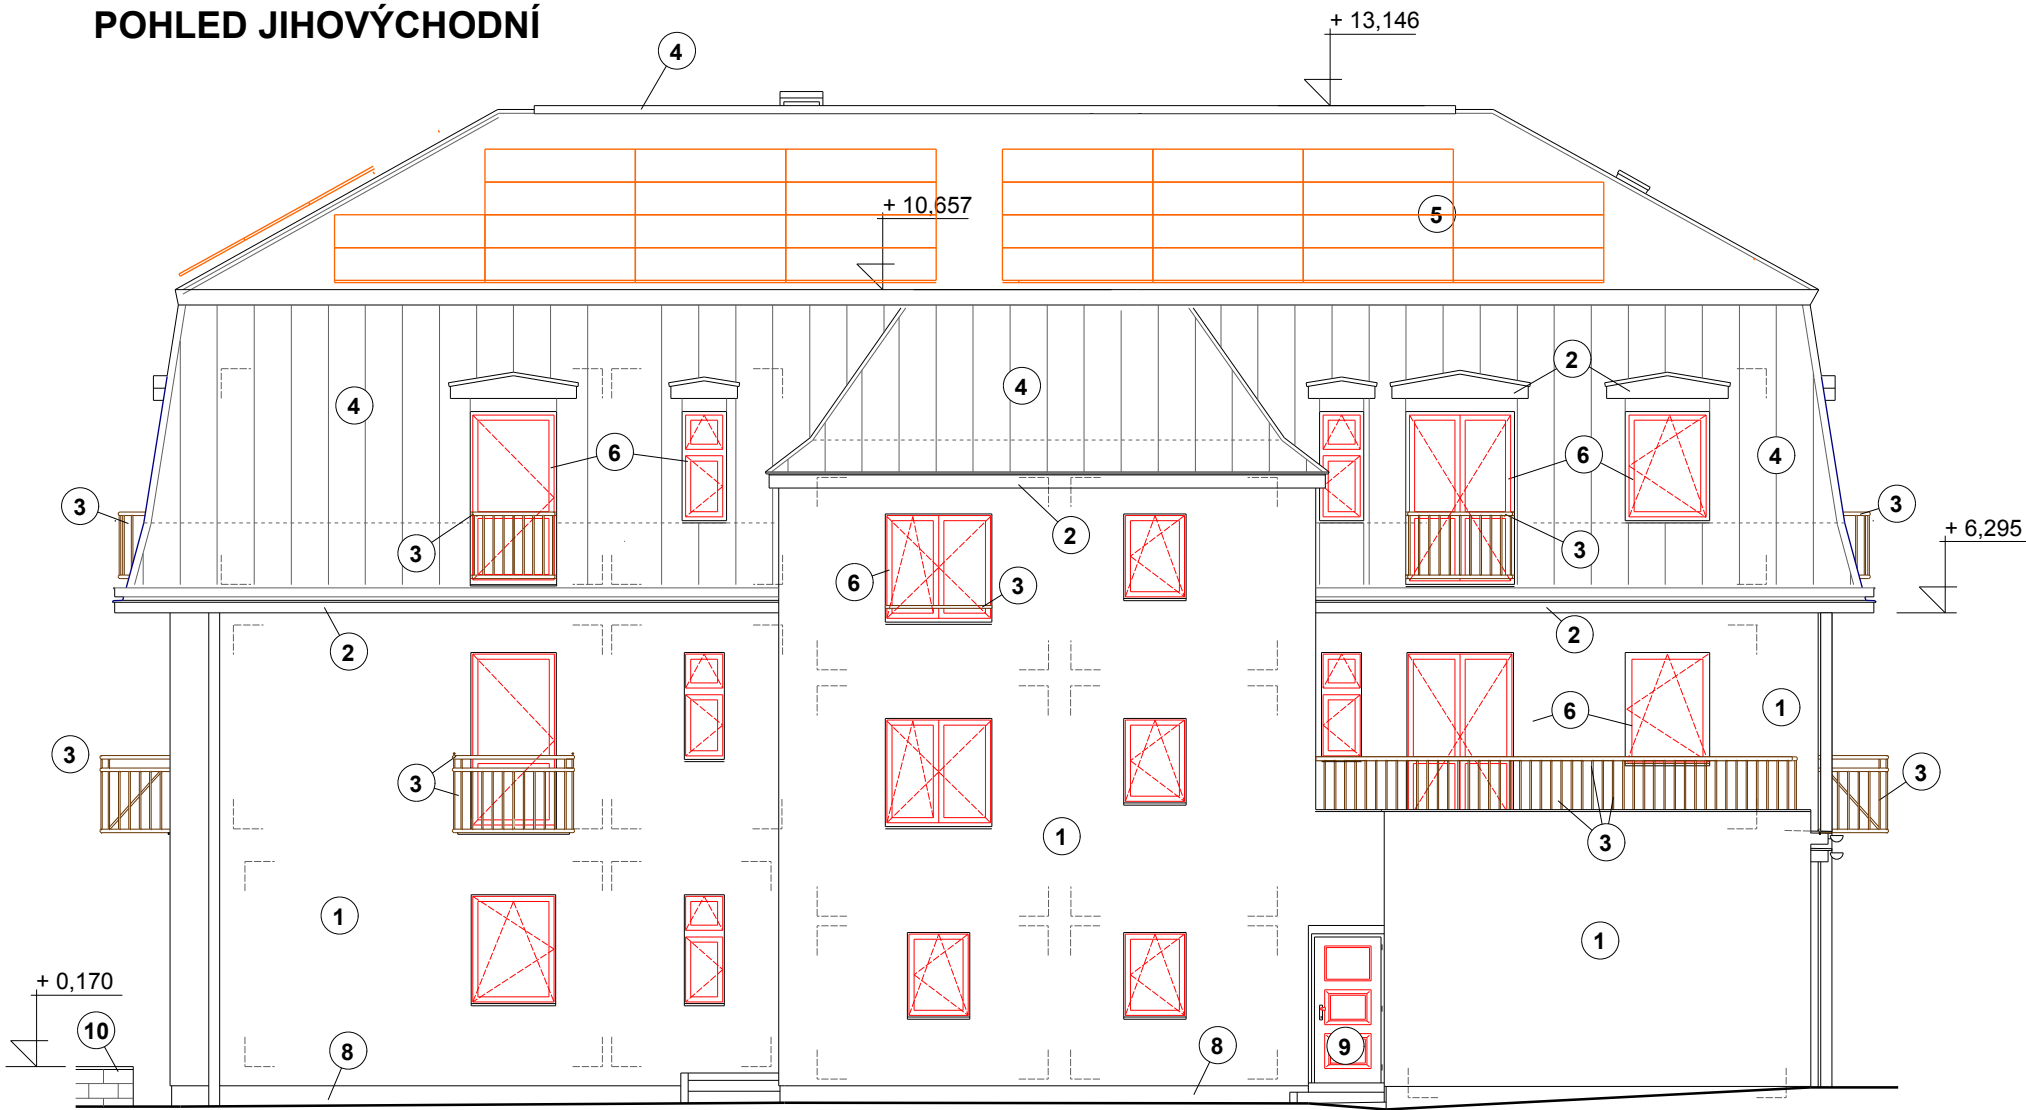


POHLED SEVERO VÝCHODNÍ

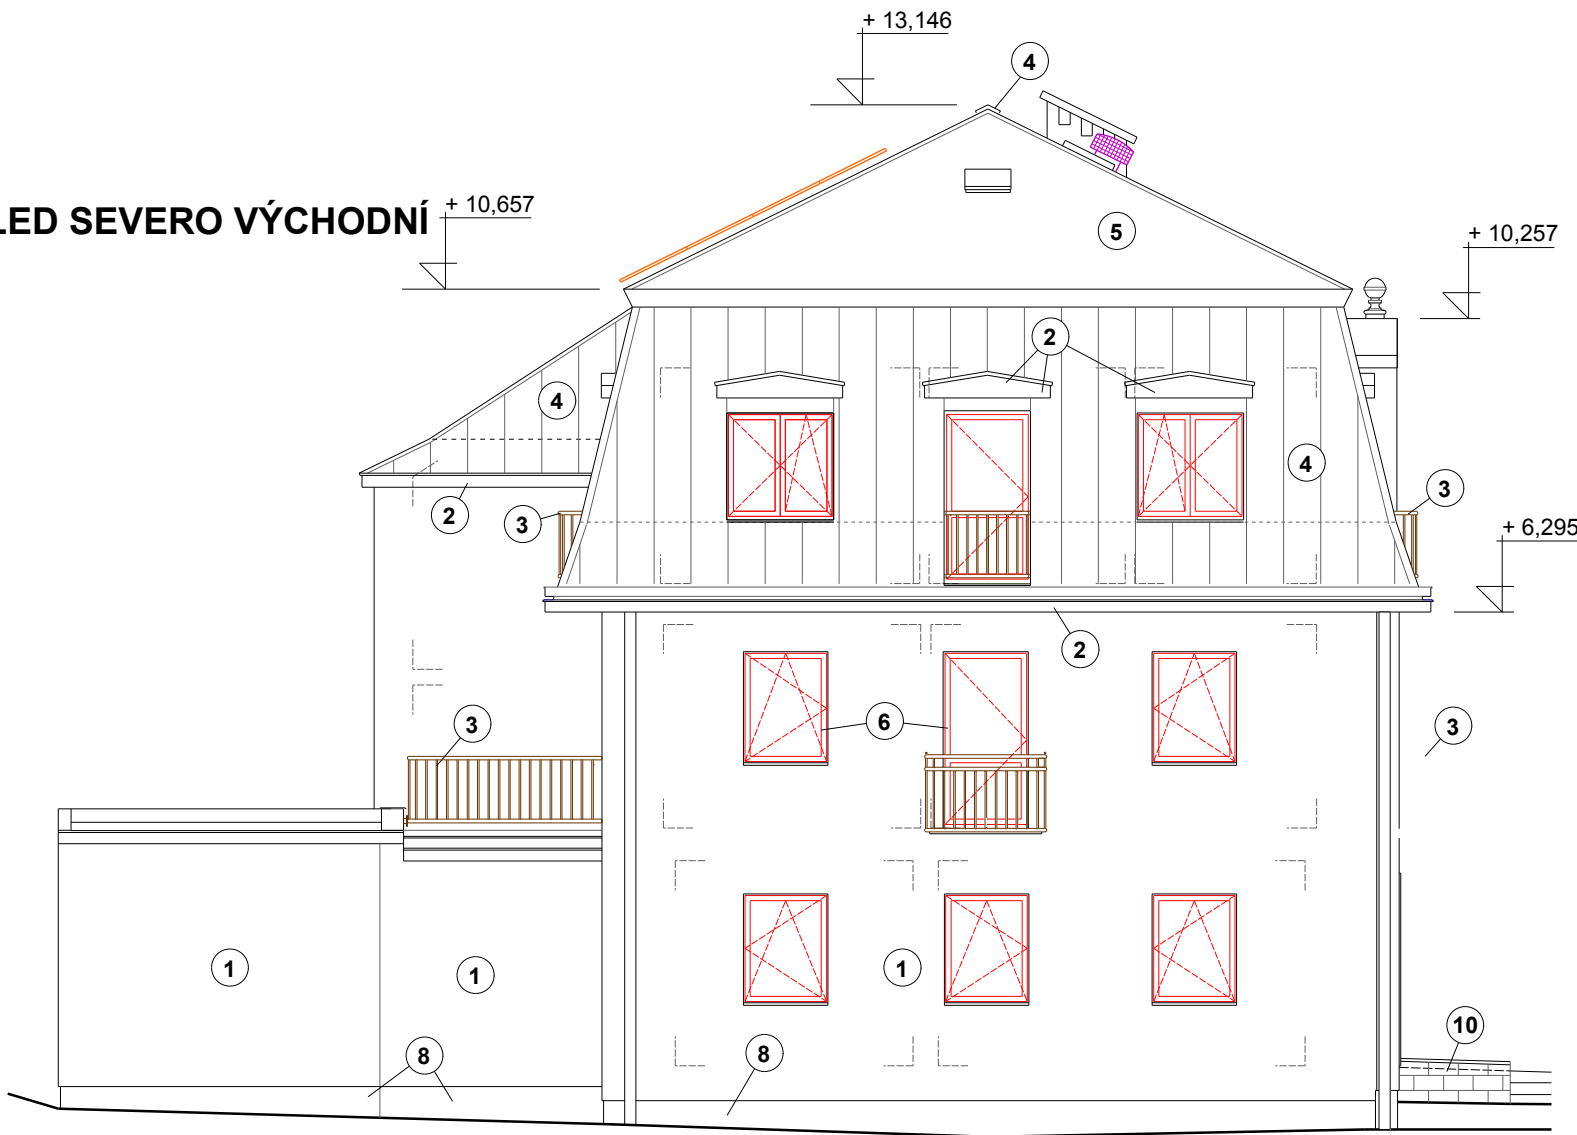

POHLED SEVEROZÁPADNÍ

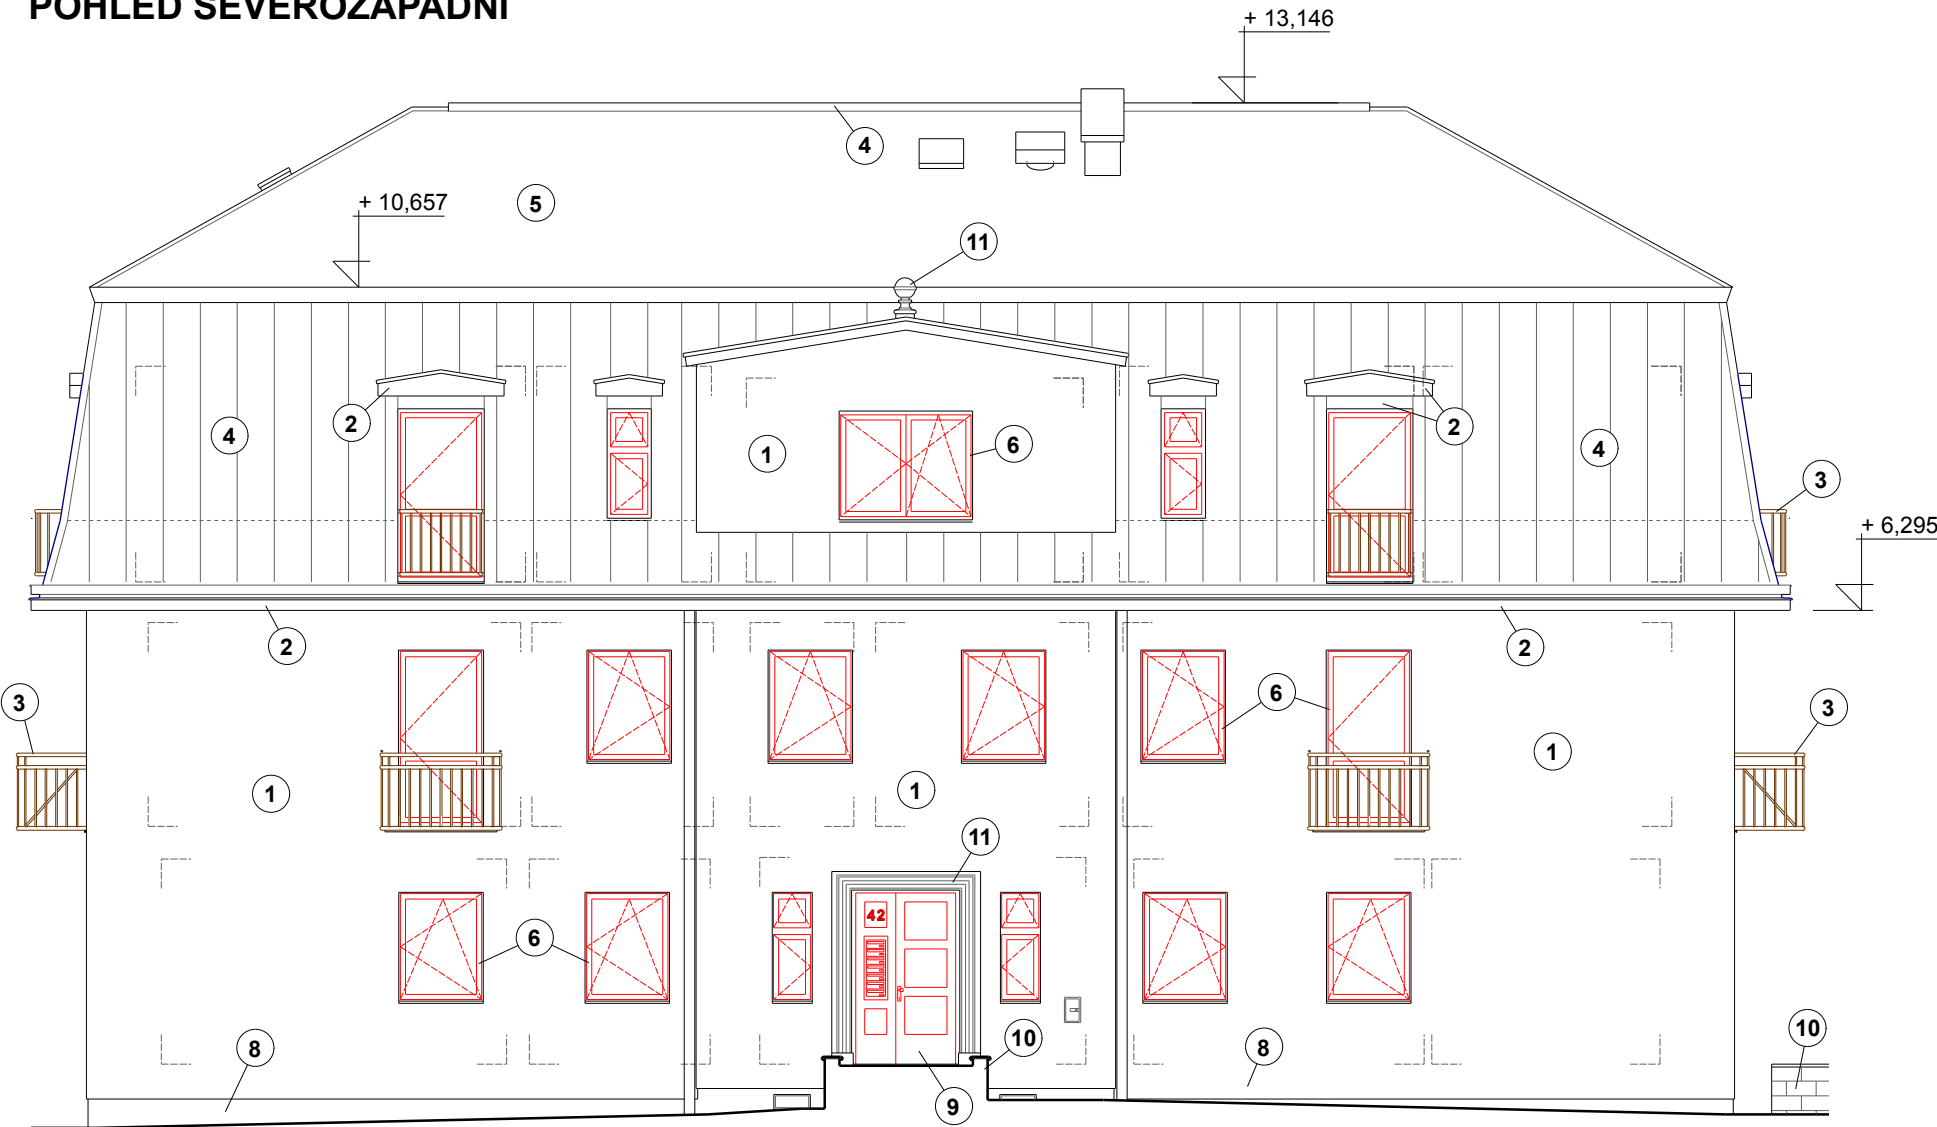

POHLED JIHOZÁPADNÍ

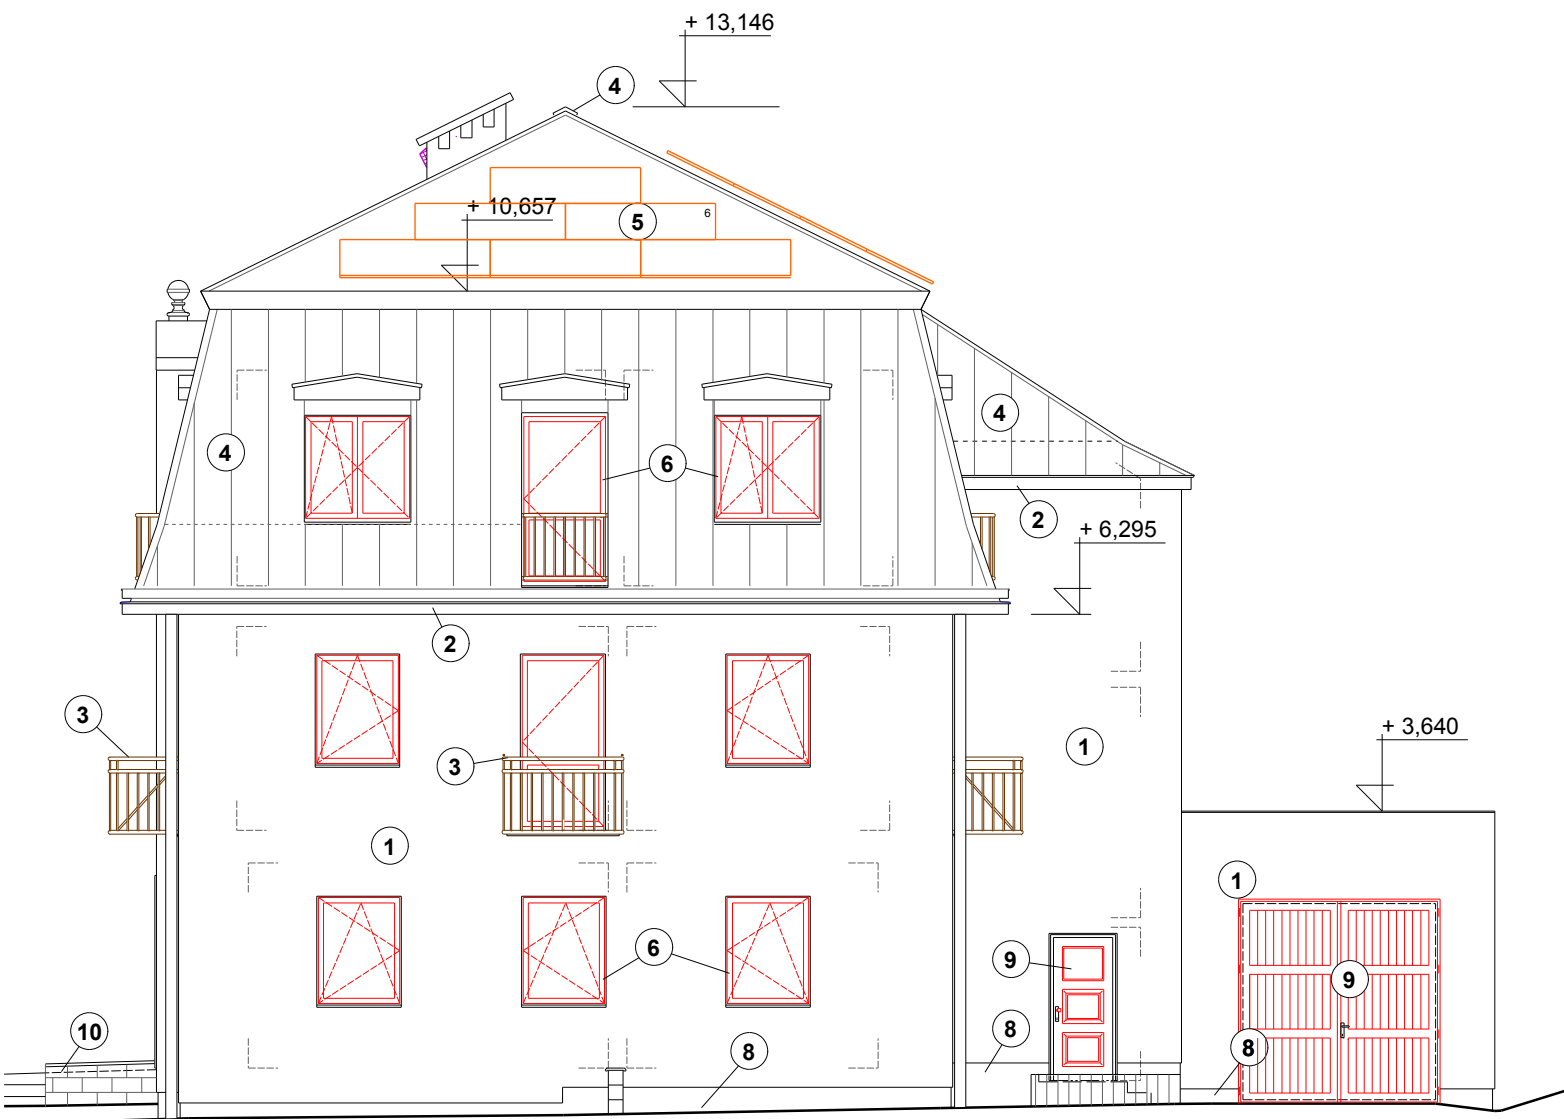

LEGENDA POVRCHŮ

- 1 SILIKÁTOVÁ OMÍTKA, ZRNITOST 2, BARVA SVĚTLÝ OKR DLE VZORNÍKU CAPAROL BARVA GINSTER 150
- 2 DTTO, ZRNITOST 1
- 3 KOVOVÉ PRVKY - ŽÁROVÉ ZINKOVÁNÍ
- 4 HLINÍKOVÁ STŘEŠNÍ KRYTINA PREFA - ODSŤÍN ANTRACIT
- 5 ŽIVIČNÉ PÁSY KOLMO NA OKAP - ODSŤÍN TM. ŠEDÝ
- 6 OKNA PLASTOVÁ, ODSŤÍN BILÝ
- 7 STÁVAJÍCÍ ZDIVO KOMÍNA Z LÍCOVÝCH CÍHEL
- 8 MARMOLIT ODSŤÍN ŠEDOČERNÝ
- 9 DVEŘNÍ VÝPLNĚ ODSŤÍN ZELENÝ (VRATA GARÁŽE ŠEDÁ)
- 10 OPĚRNÉ ŽÍDKY ZE ŠTÍPANÝCH BETONOVÝCH BLOKŮ ODSŤÍN ZÁKLADNÍ ŠEDÝ
- 11 RESTAUROVANÝ PÍSKOVEC - OPATŘEN HYDROFOBNIÍM NÁTĚREM

± 0,000 = 383,74 m n.m.
Výškový systém Balt p.v.

Projektant:	Kreslil:	PROJEKČNÍ KANCELÁŘ JIŘÍ RAK 550 01 Hejtmánkovice 8 tel: +420 777 662 933 e-mail: J.Rak@seznam.cz	
Jiří Rak	Jiří Rak		
Stavebník:	Úřad:		
Obec Martínkovice Martínkovice 186 549 73 Martínkovice	Broumov	Místo stavby:	k.ú. Martínkovice, st.pč. 50, ppč. 376
Název výkresu:		Č. zakázky:	1608
POHLEDY		Stupeň:	DPS
		Formát:	A2/ 6 A4
		Datum:	11/2022
		Měřítko:	1: 100
Název zakázky:		Č. výkresu / č. paré:	
REKONSTRUKCE Č.P. 42 V MARTÍNKOVICÍCH		D.1.1.b.14	