



Využitelná část střechy
pro FV panely

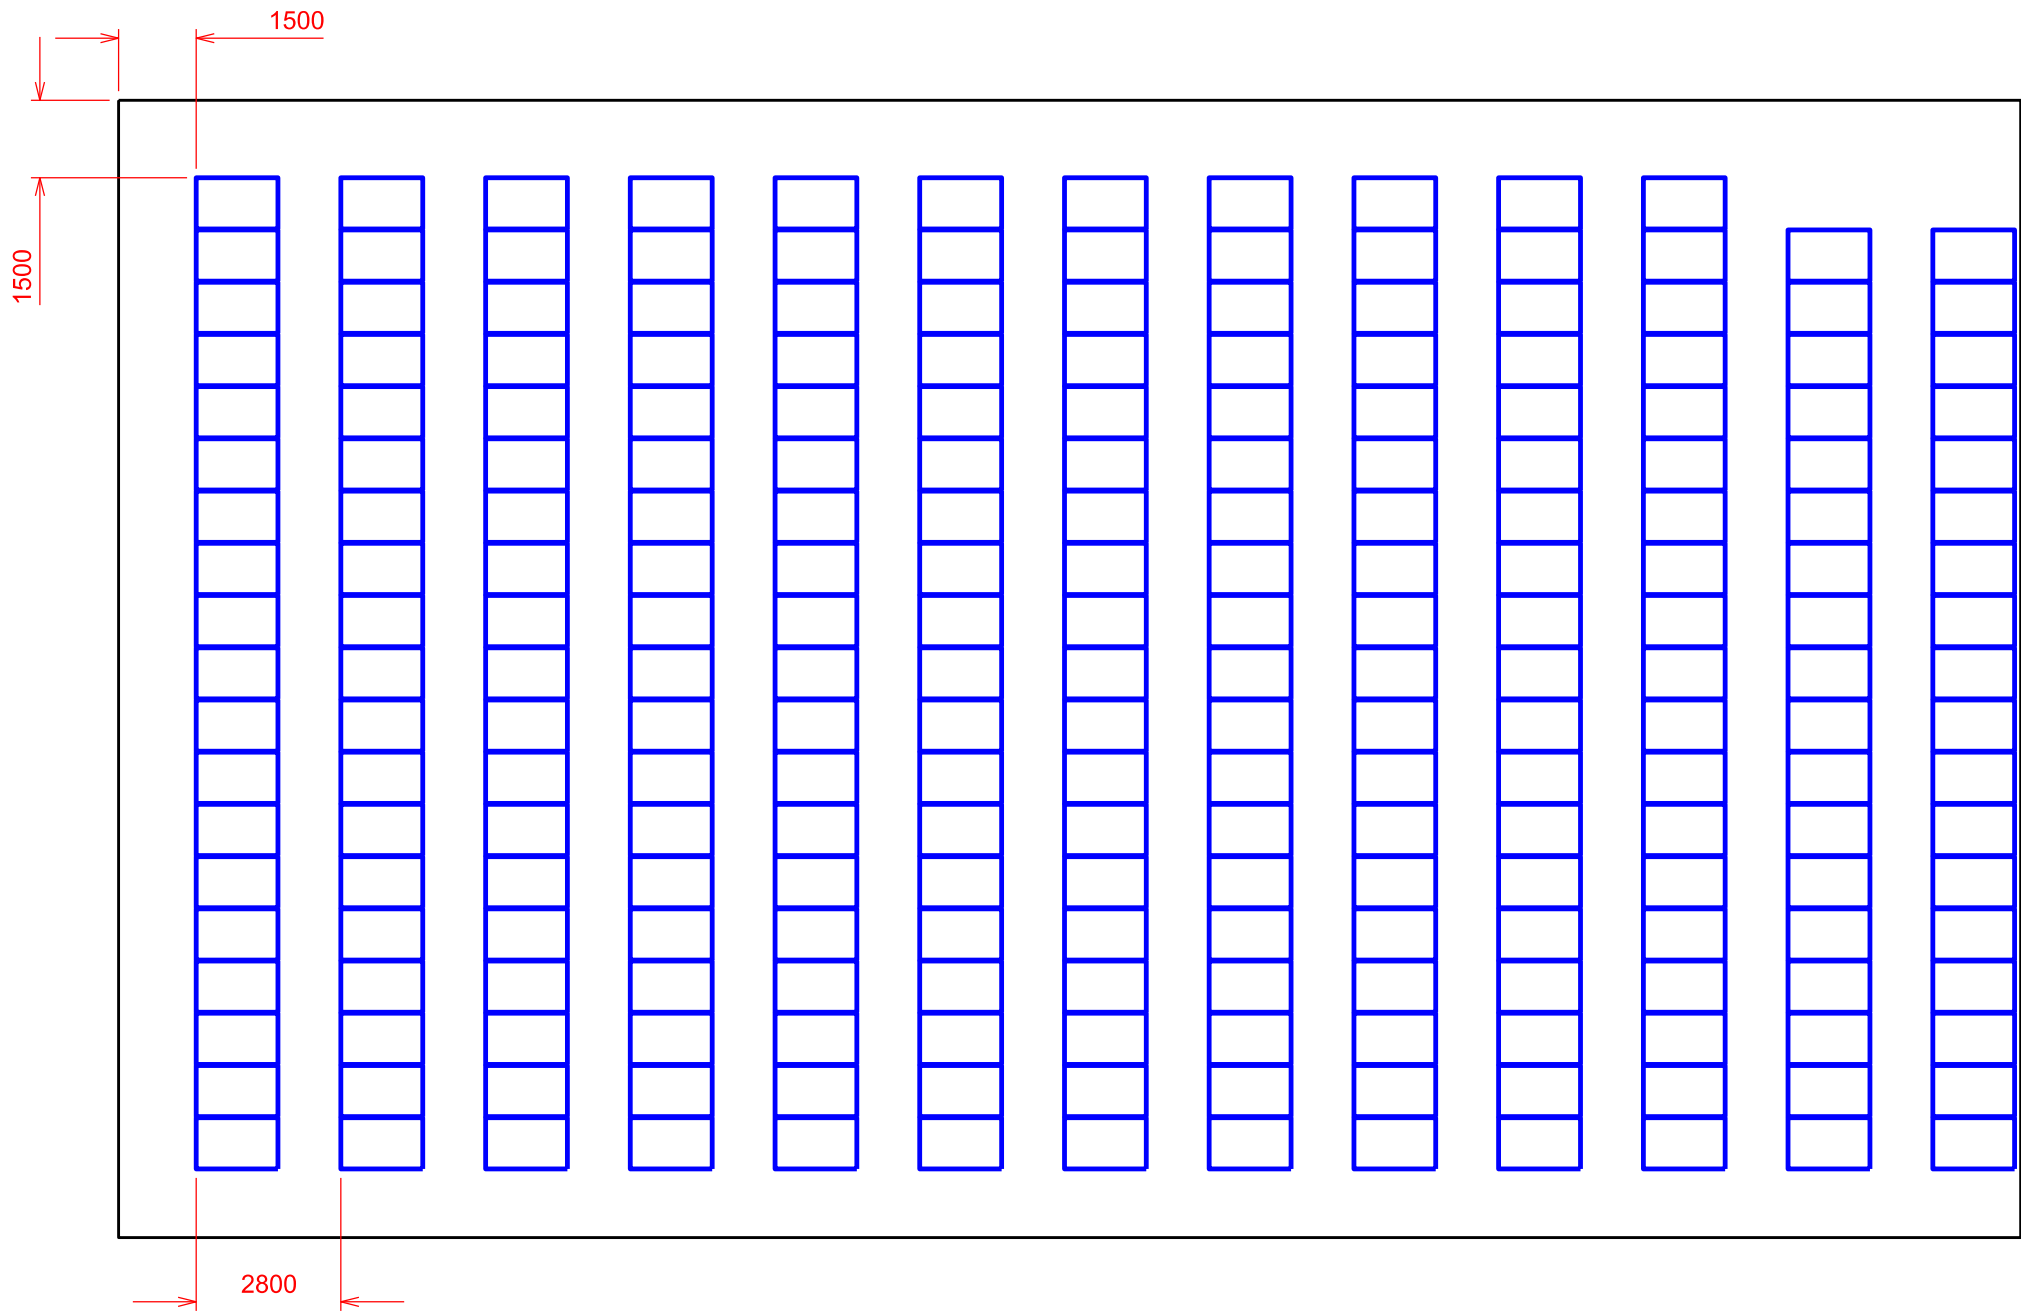

POZNÁMKY:


Orientace střechy: jih +15°
Rovná střecha - sklon 0°
FV panely: 245 ks
Sklon panelů: 15°
Orientace panelů: jih +15°

Legenda:

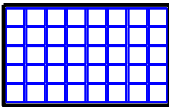

FV panel, přichytná konstrukce
Rozměry 1640 x 992 x 35

- GPS: 48.9331756N
16.6710592E
- Nadmořská výška: 255 m.n.m
- Sněhová oblast: I, 70 kg/m2
- Větrná oblast: II, 25 m/s

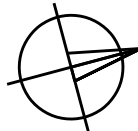

ZODP. PROJEKTANT:	AUTORIZOVANÝ INŽENÝR:	VYPRACOVAL:	KRESLIL:		
	Petr Jiroudek	Martin Ryba	Petr Jiroudek		
MÍSTO STAVBY: U Sadu 394, 691 27 Popice		KRAJ: Jihomoravský			
STAVEBNÍK: Gotberg, a.s., U Sadu 394, 691 27 Popice				Zakázkové číslo:	L-18-10
Gotberg, a.s. Popice, 67,375 kWp FVE				STUPEŇ PD:	DSP + DPS
				DATUM:	03/2018
				FORMÁT:	A3
Rozložení panelů				MĚŘÍTKO: —	VÝKRES ČÍSLO: 03