


ŘEZ A-A

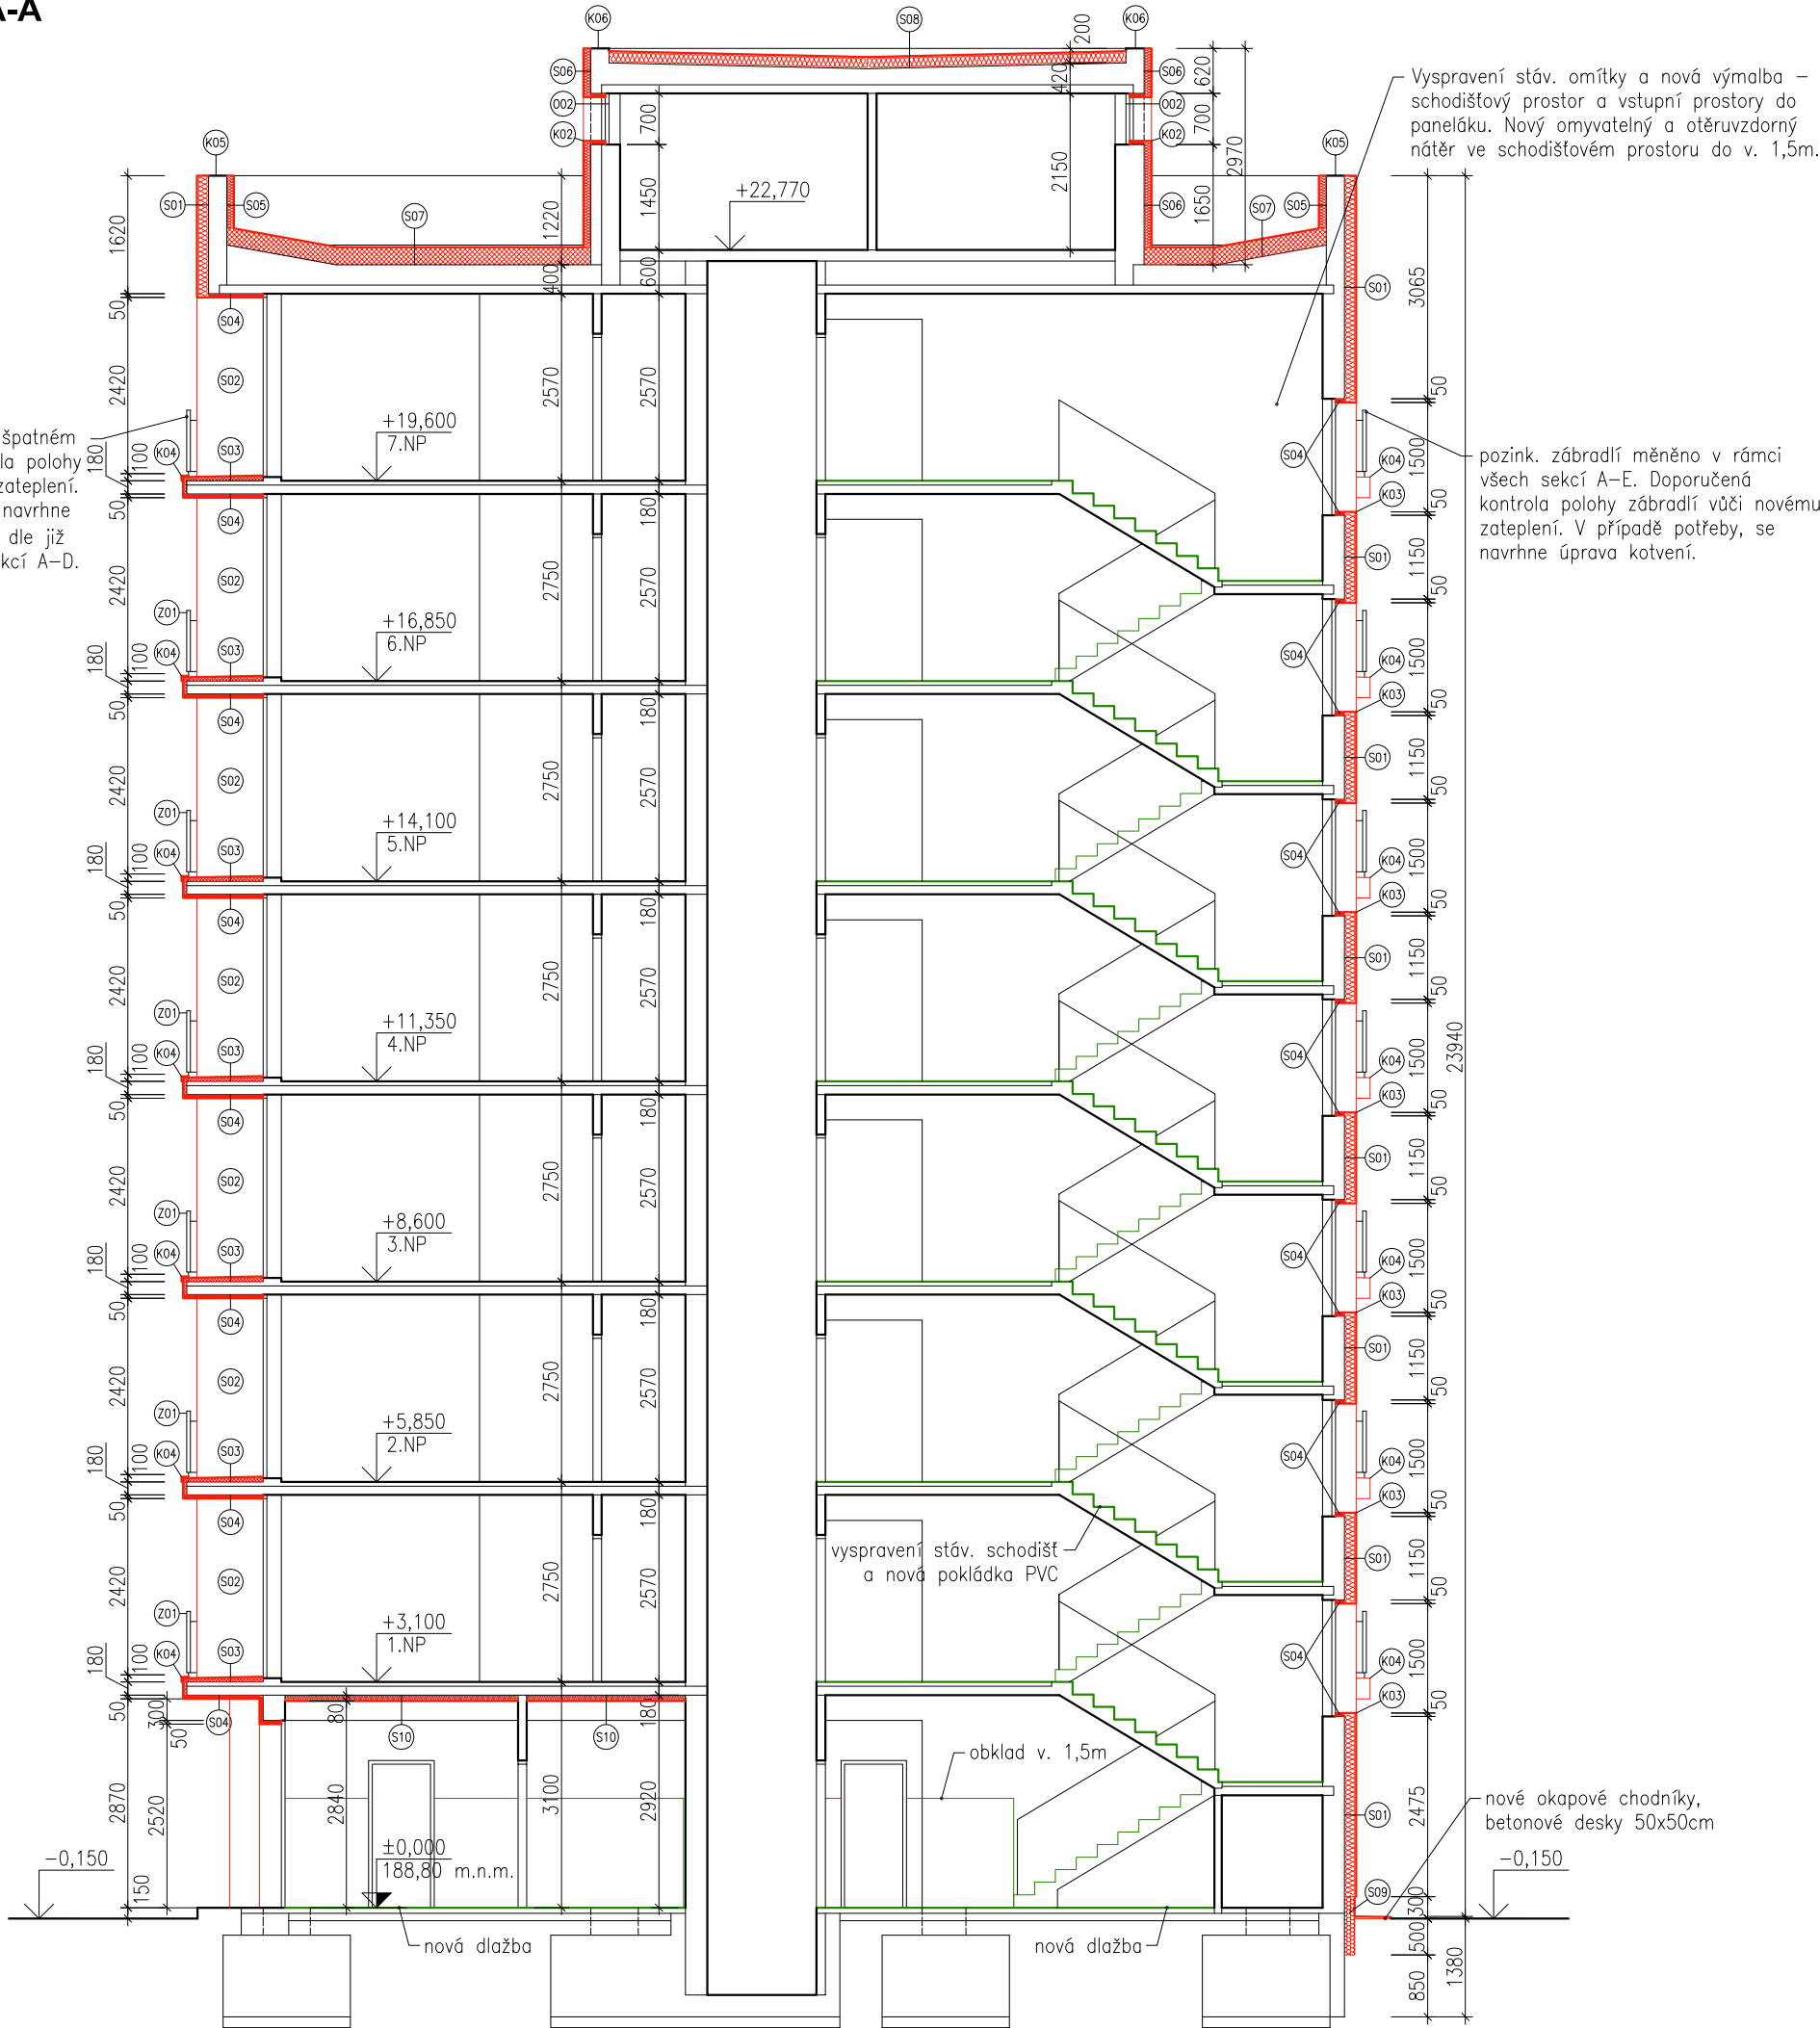

(Z01) kotvení zábradlí je ve špatném stavu, proběhne kontrola polohy zábradlí vůči novému zateplení. V případě potřeby, se navrhne úprava kotvení. Úpravy dle již upraveného zábradlí sekcí A–D.

pozink. zábradlí měněno v rámci všech sekcí A–E. Doporučená kontrola polohy zábradlí vůči novému zateplení. V případě potřeby, se navrhne úprava kotvení.

LEGENDA KONSTRUKCÍ:

- STÁVAJÍCÍ KONSTRUKCE PANELOVÉHO DOMU
- ÚPRAVA POVRCHŮ VE SPOLEČNÝCH PROSTORECH
- NOVÉ KONSTRUKCE–ZDIVO Z PÓROBETONOVÝCH TVÁRNIC
- NOVÉ KONSTRUKCE–MINERÁLNÍ VATA
- NOVÉ KONSTRUKCE–TEPELNÁ IZOLACE XPS
- NOVÉ KONSTRUKCE–TEPELNÁ IZOLACE EPS
- NOVÉ KONSTRUKCE

NAVRHOVANÁ OPATŘENÍ:

- (S01) TEPELNÁ IZOLACE–SKLADBY KONSTRUKCÍ
- (O01) NOVÁ OKNA
- (K01) NOVÉ KLEMPÍŘSKÉ KONSTRUKCE
- (P01) NOVÉ ČISTÍCÍ ROHOŽE
- (D01/L) NOVÉ VSTUPNÍ DVEŘE DO OBJEKTU

PZN.
PŘESNOU POLOHU A POČET TECHNICKÝCH A TECHNOLOGICKÝCH ZAŘÍZENÍ NA STŘEŠE (HROMOSVOD, ANTÉNA, VPUSTĚ, ODVĚTRÁVACÍ HLAVICE,...) JE NUTNÉ OVĚŘIT PŘÍMO NA STAVBĚ.

POZNÁMKA PRO DODAVATELE/ZHOTOVITELE STAVBY:

Všechny části projektové dokumentace a realizace jednotlivých profesních částí (architektonická, stavebně-konstrukční, TZB, PBR, atd...) podléhají generální koordinaci architekta a v případě jakýchkoliv rozporů v projektové dokumentaci nebo v průběhu realizace jsou zhotovitelé/dodavatelé těchto částí povinni vyžádat si stanovisko autorizované osoby a architekta. V případě rozporu mezi jednotlivými přílohami nebo profesními díly v projektové dokumentaci je potřebné na tento rozpor upozornit a vyžádat si oficiální stanovisko architekta.

Uvedené rozměry a pozice (konstrukcí, instalačních rozvodů, koncových prvků ...) jsou jen orientační, zhotovitel/dodavatel je povinen zaměřit skutečný stav na místě stavby.

V případě změny podkladů, či vzniku nových skutečností je nutné informovat autorizovaného projektanta a architekta a dále postupovat až po koordinaci, vydání a schválení změny v projektové dokumentaci. Dokumentace byla zpracována na základě informací, podkladů a znalostí platných ke dni vydání dokumentace.

Tato projektová dokumentace slouží výhradně pro potřeby dle uvedeného stupně dokumentace, nenahrazuje následující nebo předchozí stupně a v případě jakýchkoliv rozporů nebo nejasností je zhotovitel povinen vyžádat si stanovisko architekta.

V případě, že zhotovitel jedná bez písemného vyjádření architekta nebo autorského dozoru, jedná tím v rozporu s touto projektovou dokumentací a z vlastního rozhodnutí a je povinen napravit vzniklé škody nebo způsobené více-náklady investorovi, a to na své vlastní náklady.

stupeň dokumentace / design stage
DOKUMENTACE PRO STAVEBNÍ POVOLENÍ A PROVÁDĚNÍ STAVBY
profesní díl / specialized
D.1.1. ARCHITEKTONICKO-STAVEBNÍ ŘEŠENÍ
investor / developer
Městská realitní Poděbrady a.s.
Nám. T.G.Masaryka 1130/18
290 01 Poděbrady
zpracovatel / subcontractor
ABMV world s.r.o.
architecture & project management
Prosecká 527/24, 180 00 Praha 8
odpovědný projektant / designer
Ing. Marek Veselý
M: +420 725 535 796, E: mvesely@abmv.cz
číslo zak. / project ref.: **047-01**

A	B	C	D	E	±0,000=188,80 SOUR. SYSTÉM S-JTSK / GRID SYSTEM S-JTSK, VÝŠKOVÝ SYSTÉM BpV / VERTICAL SYSTEM BpV
ZATEPLENÍ PANELOVÉHO DOMU Kunštátská 1136/9, 290 01 Poděbrady					
název výkresu / title ŘEZ A-A NOVÝ STAV					kopie / paré
datum vydání/date 7.7.2017		měřítko / scale 1:100_A3	č.revize / revision suffix 00	č. výkresu / drawing no. 11	