


26

25

24

23

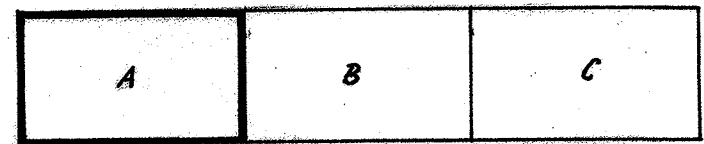

Vypracoval: Jan Veselý Investor: Tělovýchovná jednota Neratovice, Kpt. Jaroše 233, Neratovice	Měřítko: 1 : 50 Datum: červen 2019
Stavba: Úpravy vytápění, Neratovice č. p. 1023	Jan Veselý – Projektční kancelář U Závor 1401, 277 11, Neratovice
Název výkresu: SUTERÉN „A“	Číslo zakázky: 19 – 5002