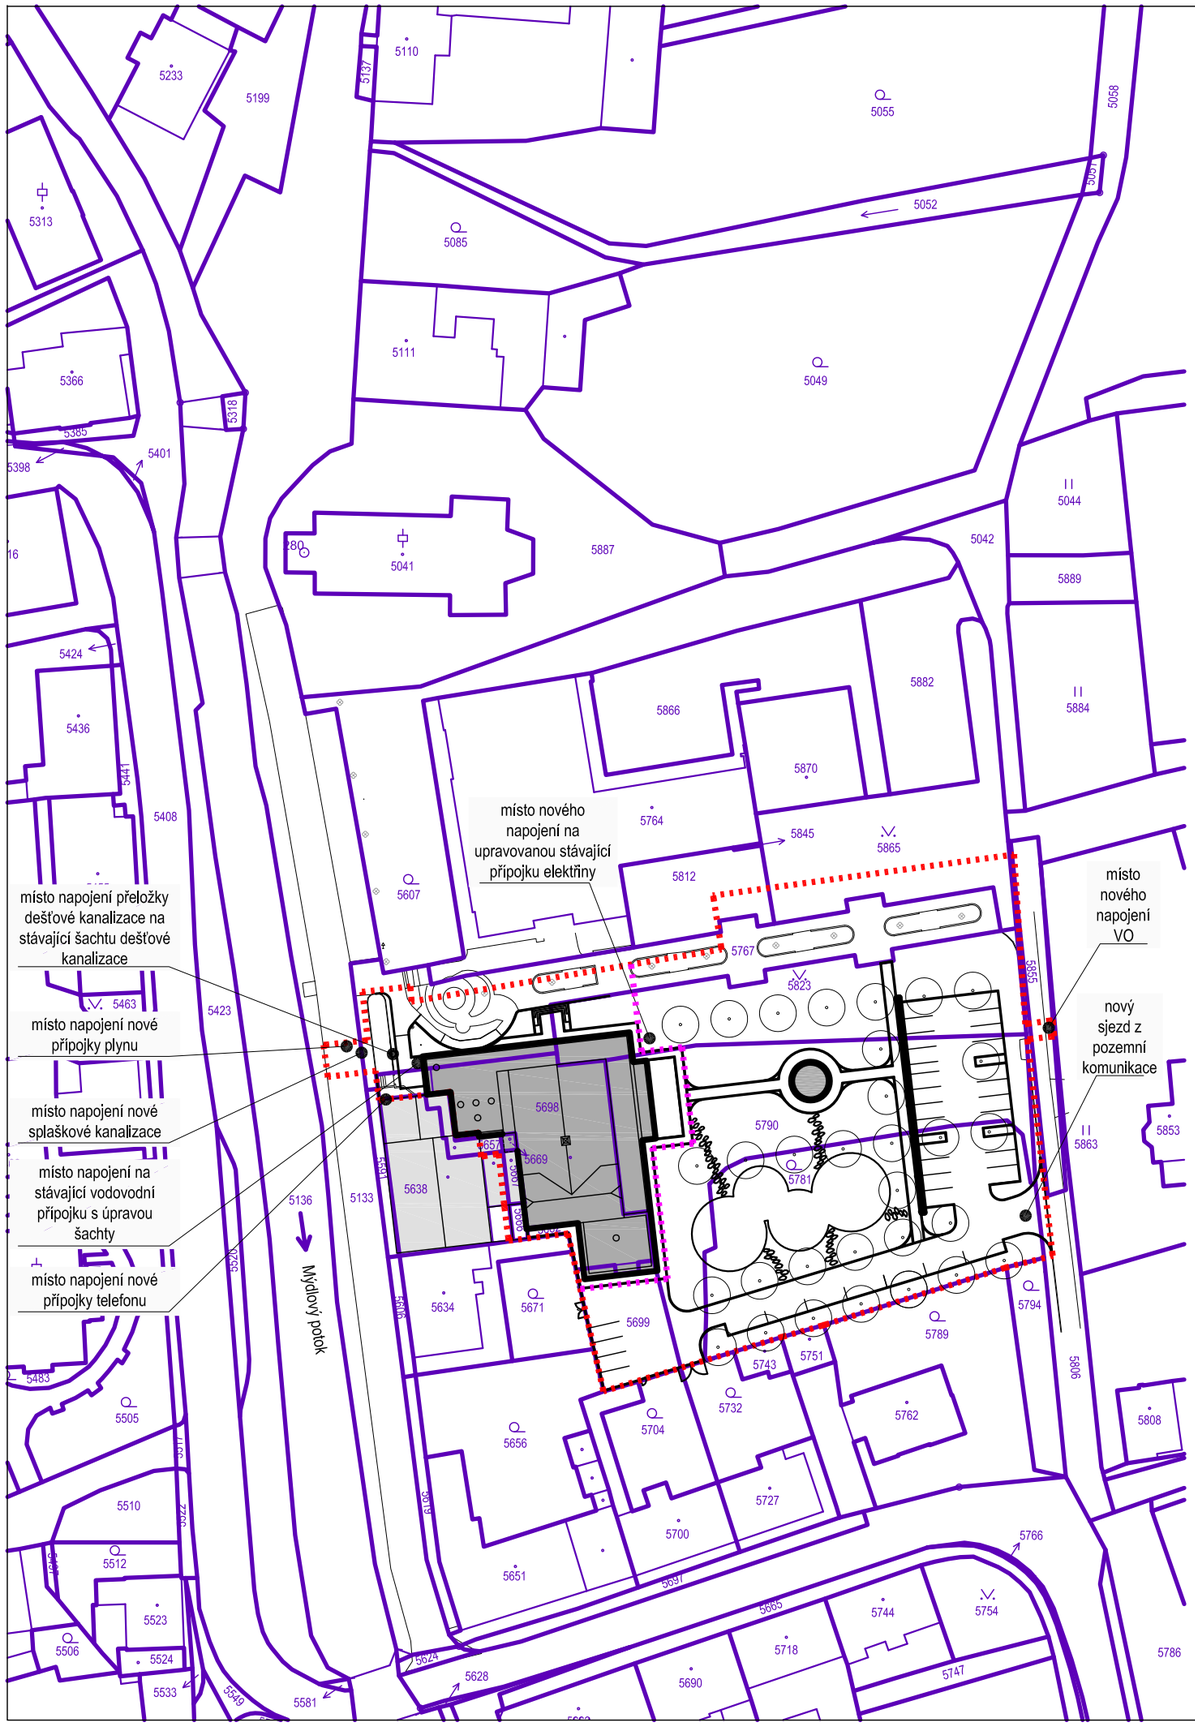

LEGENDA

- HRANICE DOTČENÉHO ÚZEMÍ
- HRANICE ETAP
- STÁVAJÍCÍ SOUSEDNÍ OBJEKT Č.P.517, NENÍ PŘEDMĚTEM ŘEŠENÍ
- **SO 01** ŘEŠENÁ STAVBA KULTURNÍHO DOMU, **SO 02** NAVRŽENÝ ALTÁN A PERGOLA
- **SO 03** NAVRŽENÉ KOMUNIKACE A ZPEVNĚNÉ PLOCHY
- HRANICE PARCEL
- *18* ČÍSLO PARCELY
- Mýdlový potok MÍSTNOPISNÝ NÁZEV

±0,000=288,81 m.n.m (Bpv)

0 10 20 50 M

investor	OBEC LIBINA Libina 523 788 05 Libina
projektant	ING. ARCH. KAREL PRÁŠIL K Horoměřicům 1111/25 165 00 Praha 6 - Suchdol tel.: 607 666 123 architekti@sborwitz.cz
autor	ING. ARCH. K. PRÁŠIL
	ING. ARCH. M. SBORWITZ
	ING. ARCH. M. SBORWITZOVÁ
stupeň	DSP + DPS
datum	6/2023
měřítko	1:1000
místo stavby	LIBINA Č.P. 836 788 05 LIBINA

REKONSTRUKCE KULTURNÍHO DOMU LIBINA

název akce

SITUAČNÍ VÝKRES ŠIRŠÍCH VZTAHŮ

název výkresu

část	C	
výkres č.	1	paré č.