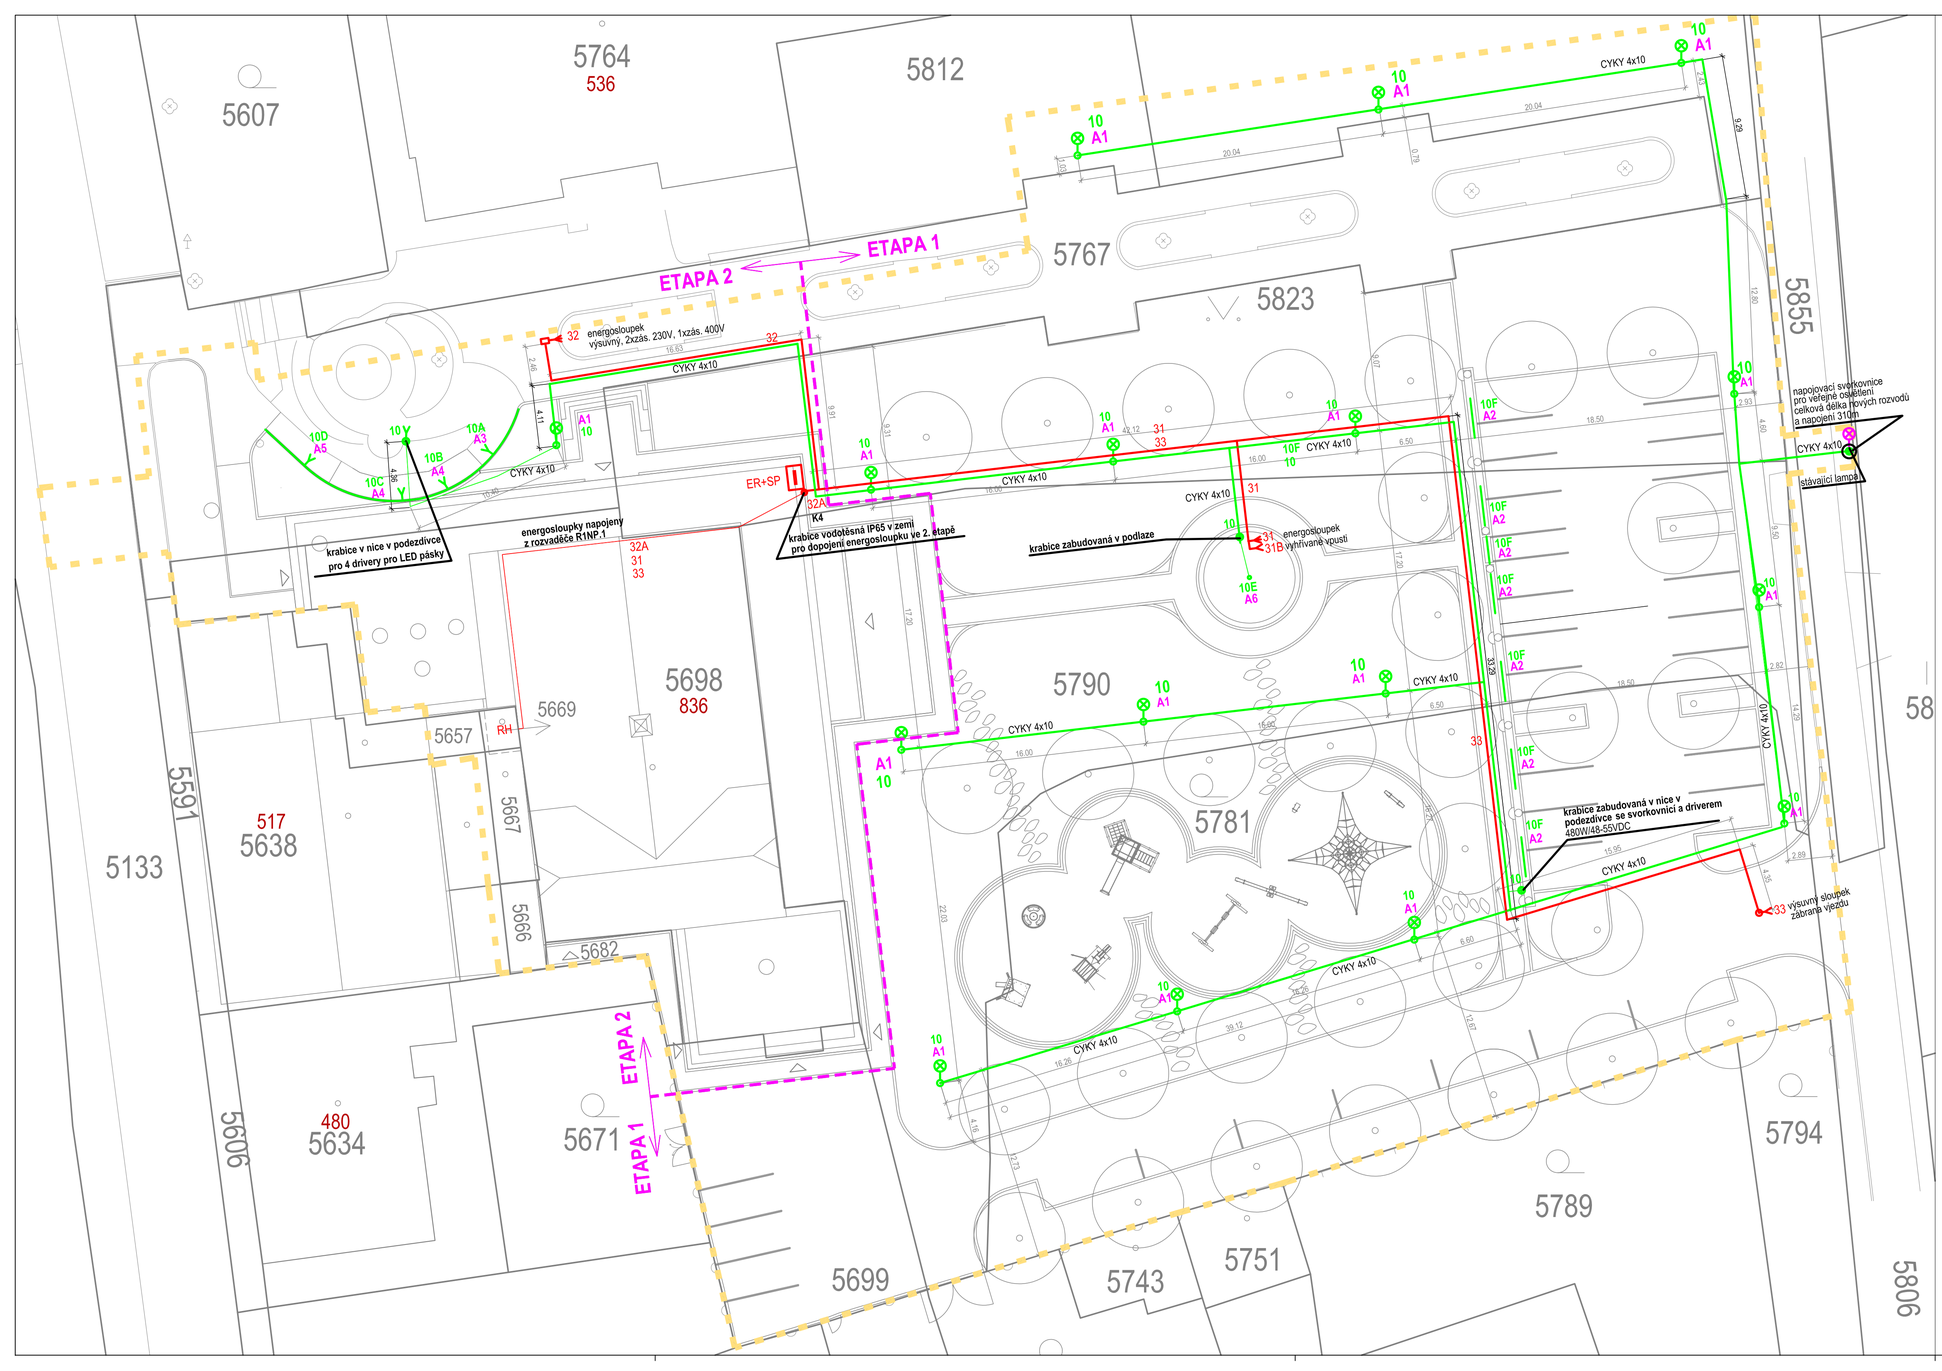

LEGENDA

- A1 PARKOVÁ LAMPA SE STOŽÁREM
- A2 LED SVÍTIDLO V POUZDRU DÉLKY 1,2 M ZAPUŠTĚNÉ DO KLADÍ PERGOLY 1xDRIVER 480W/48-55Vdc (umístěný v zemní krabici v altánu, společný pro 7xA2)
- A3 LED PÁSEK DÉLKY 5 M ZAPUŠTĚNÝ DO ZÁBRADLÍ, 1xDRIVER 70 W/24Vdc
- A4 LED PÁSEK DÉLKY 2x7 M ZAPUŠTĚNÝ DO ZÁBRADLÍ, 2xDRIVER 70W/24Vdc
- A5 LED PÁSEK DÉLKY 2 M ZAPUŠTĚNÝ DO ZÁBRADLÍ, 1xDRIVER 70W/24Vdc
- A6 SVÍTIDLO ZAPUŠTĚNÉ DO PODHLEDU ALTÁNU
- TRASA VENKOVNÍHO OSVĚTLENÍ
- TRASA ELEKTRO SILNOPROUD
- 1F, VÝVOD SILNOPROUD
- 3F, VÝVOD SILNOPROUD
- 10F ČÍSLO OKRUHU OSVĚTLENÍ
- 33 ČÍSLO OKRUHU SILNOPROUD
- NB NAPOJOVACÍ BOD VENKOVNÍHO OSVĚTLENÍ
- K1 KRABICE V NICE SE SVORKOVNICÍ S UMÍSTĚNÝMI DRIVERY PRO LED PÁSKY
- K2 KRABICE V ZEMI V PODLAZE ALTÁNU, SE SVORKOVNICÍ
- K3 KRABICE V NICE V PODEZDÍVCE SE SVORKOVNICÍ S UMÍSTĚNÝM DRIVEREM PRO OSVĚTLENÍ PERGOLY (A2)
- HRANICE ŘEŠENÉ OBLASTI

investor	OBEC LIBINA Libina 523 788 05 Libina
projektant	ING. ARCH. KAREL PRÁŠIL K Horoměřicům 1111/25 165 00 Praha 6 - Suchdol tel.: 607 666 123 architekti@sborwitz.cz
projektant profese	ING. JAROSLAV ZUNA APOLLO ART S.R.O. Bezdrevská 539 198 00 Praha 9

autor ING. ARCH. K. PRÁŠIL	
ING. ARCH. M. SBORWITZ	
ING. ARCH. M. SBORWITZOVÁ	
zodp. proj. profese	
ING. JAROSLAV ZUNA	
stupeň DSP + DPS	datum 6/2023
měřítko	1:200
místo stavby	LIBINA Č.P. 836 788 05 LIBINA

REKONSTRUKCE KULTURNÍHO DOMU LIBINA

název akce

SITUAČNÍ VÝKRES VO A ELEKTROINSTALACÍ

název výkresu

stavební objekt	SO 10 VO A ELEKTROINSTALACE
část	D.10.b
výkres č.	1 paré č.