


POHLED M 1:50

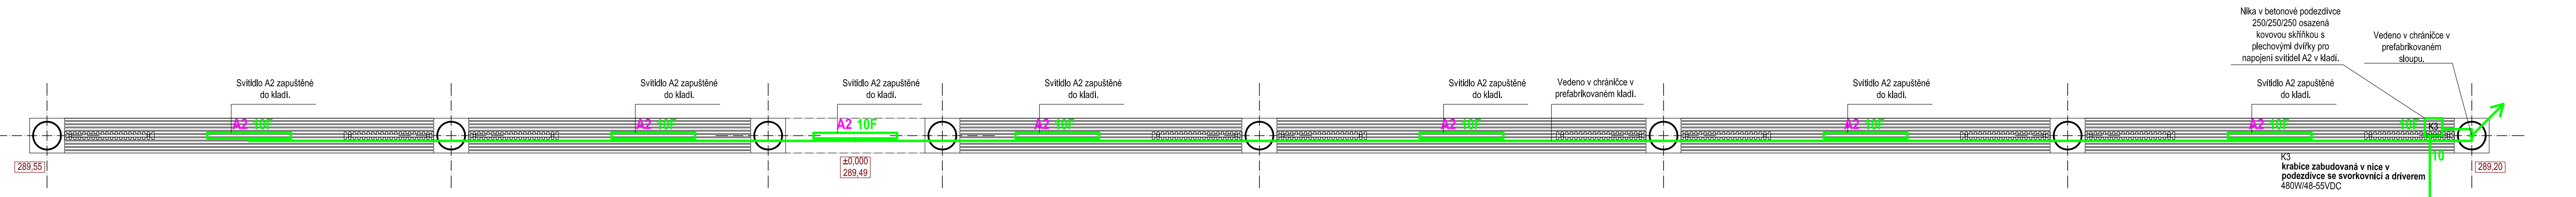

PÚDORYS M 1:50

investor	OBEC LIBINA Libina 523 788 05 Libina
projektant	ING. ARCH. KAREL PRAŠIL K Horoměřicům 1111/25 165 00 Praha 6 - Suchbátov tel.: 607 666 123 architekti@sborwitz.cz
projektant profese	ING. JAROSLAV ZUNA APOLLO ART S.R.O. Bezdravská 539 198 00 Praha 9
autor	ING. ARCH. K. PRAŠIL
	ING. ARCH. M. SBORWITZ
	ING. ARCH. M. SBORWITZOVÁ
zodp. proj. profese	
ING. JAROSLAV ZUNA	
stupeň	datum
DSP + DPS	6/2023
měřítko	1:50
místo stavby	LIBINA Č.P. 836 788 05 LIBINA
REKONSTRUKCE KULTURNÍHO DOMU LIBINA	
název akce	
ELEKTROINSTALACE V PERGOLE	
název výkresu	
stavební objekt	
VO A ELEKTROINSTALACE	
část	D.10.b
výkres č.	4
paré č.	