
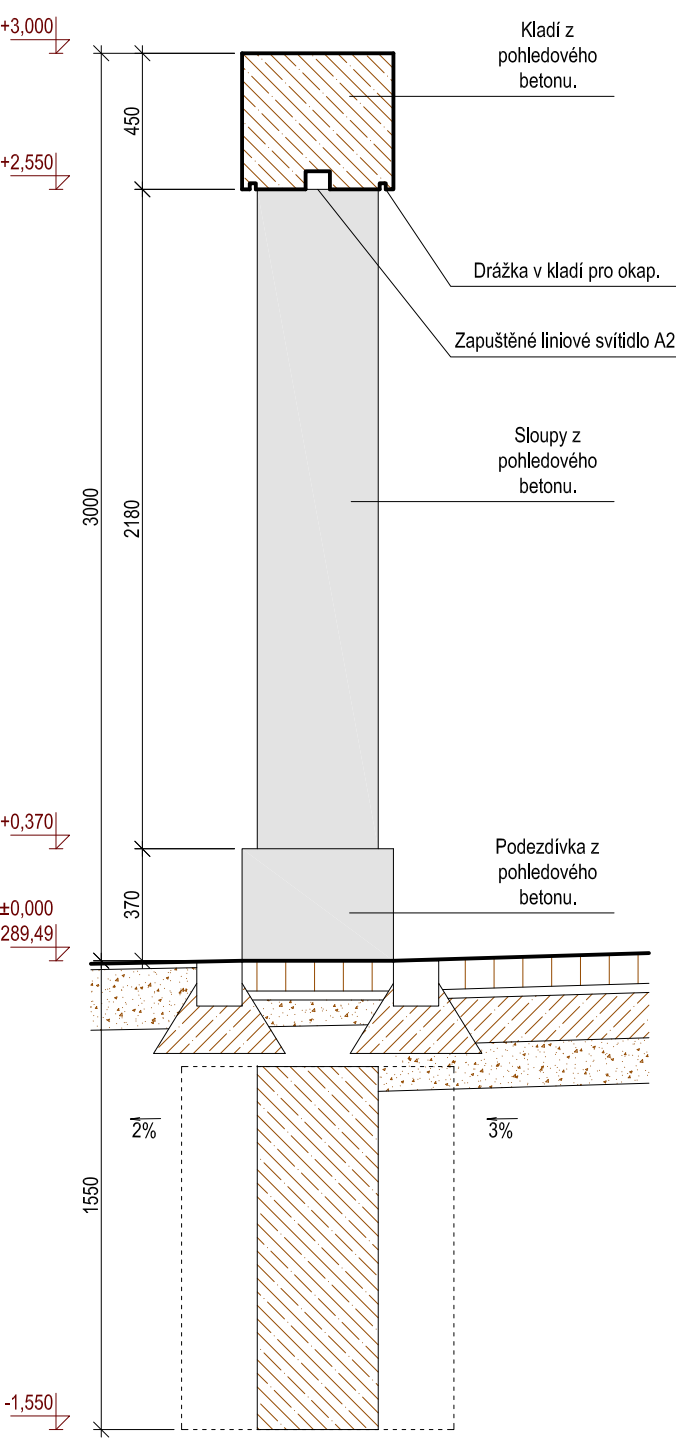


LEGENDA:

- 1 Podezdívka z pohledového betonu.
- 2 Sloupy z pohledového betonu.
- 3 Kladí z pohledového betonu.
- 4 Treláž z modřinových latí 33/33.
- 5 Sedák z modřinových latí 33/33.

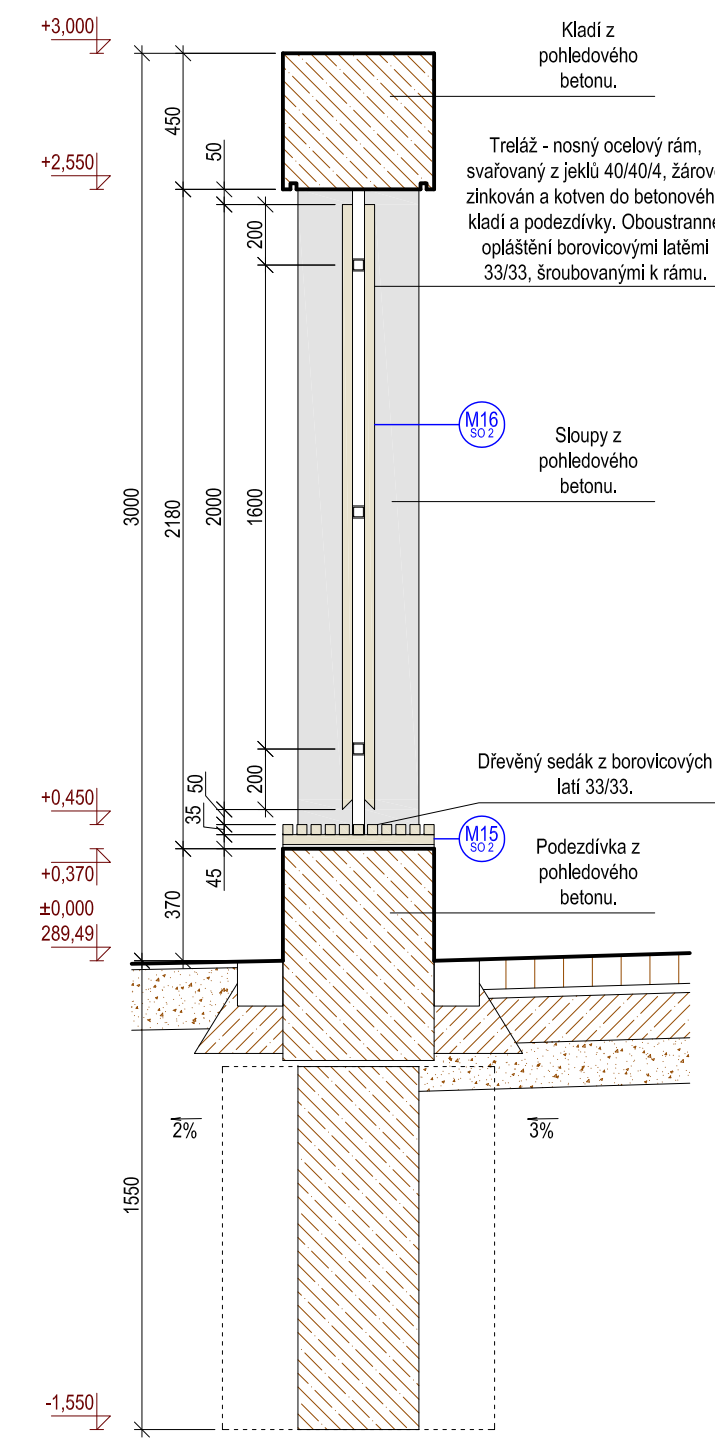

Investor	OBEC LIBINA Libina 523 788 05 Libina
projektant	ING. ARCH. KAREL PRÁŠIL K Horoměřkům 1111/25 165 00 Praha 6 - Suchbátel tel.: 607 666 123 architekt@sborwitz.cz
autor	ING. ARCH. K. PRÁŠIL
ING. ARCH. M. SBORWITZ	
stupeň	DSP + DPS
datum	6/2023
měřítko	1:25, 1:50
místo stavby	LIBINA Č.P. 836 788 05 LIBINA
REKONSTRUKCE KULTURNÍHO DOMU LIBINA	
název akce	
PERGOLA	
název výkresu	
stavební objekt	
DROBNÁ ARCH. A MĚSTSKÝ MOB.	
část	D.2.1.b
výkres č.	4
paré č.	