


OCEL	: B500B
BETON	: C30/35, XA3, XC3
BETON ZÁKLADŮ	: C20/25


- POZNÁMKY:
- VŠECHNY VIDITELNÝ HRANY ZKOSIT
  - MANIPULAČNÍ A KOTEVNÍ PRVKY BUDOU UPŘESNĚNY VE VÝROBNÍ DOKUMENTACI DLE ZVYKLOSTÍ DODAVATELE A BUDOU ODSOUHLASENY PROJEKTANTEM
  - CHRÁNIČKY A DRÁŽKY PRO ELEKTROINSTALACI BUDOU UPŘESNĚNY V RÁMCI VÝROBNÍ DOKUMENTACE DLE ZVOLENÝCH VÝROBKŮ
  - VÝROBNÍ DOKUMENTACE BUDE ODSOUHLASENA S PROJEKTANTEM

P1.1 1KS


PŮDORYS M1:25

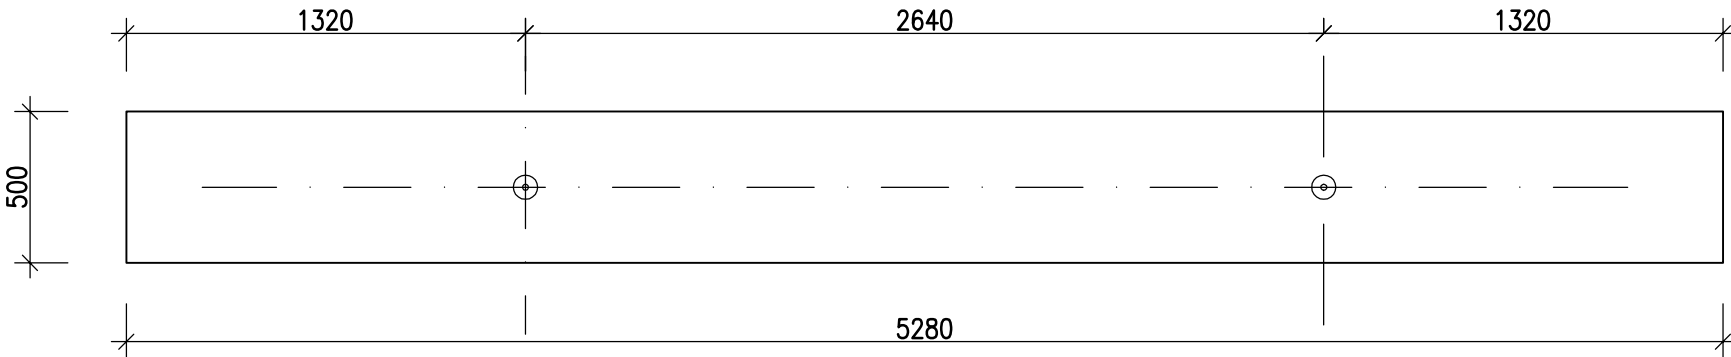

POHLED M1:25

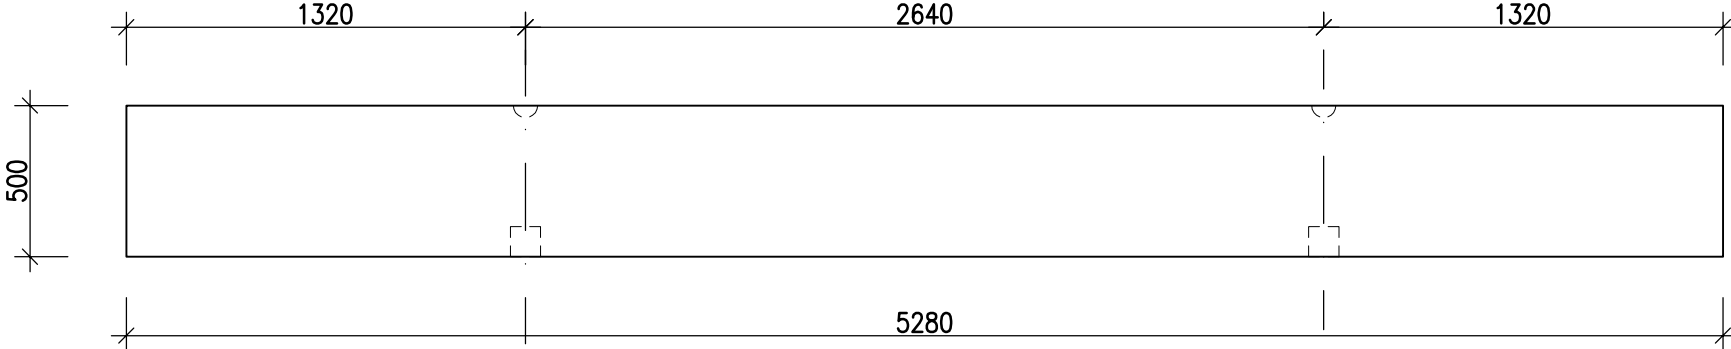


ŘEZ M1:25

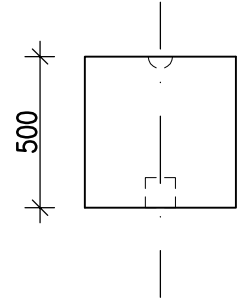


P1.2 1KS


PŮDORYS M1:25

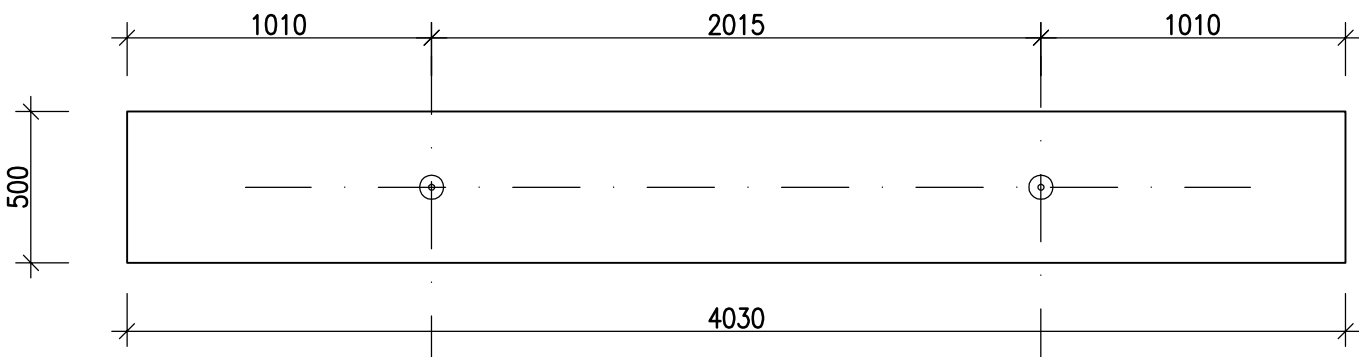

POHLED M1:25

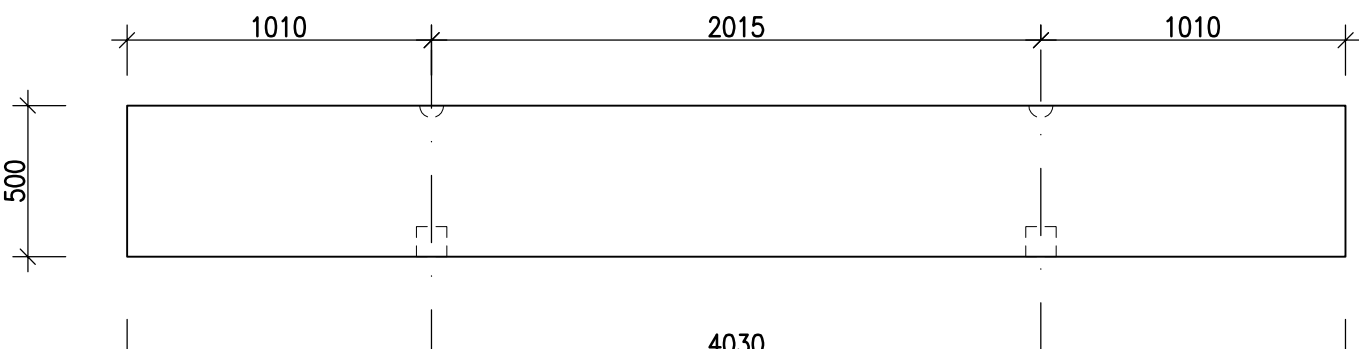


ŘEZ M1:25

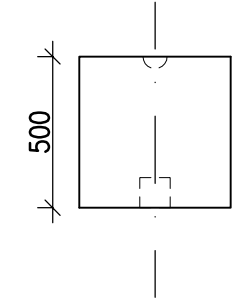


P1.3 1KS


PŮDORYS M1:25

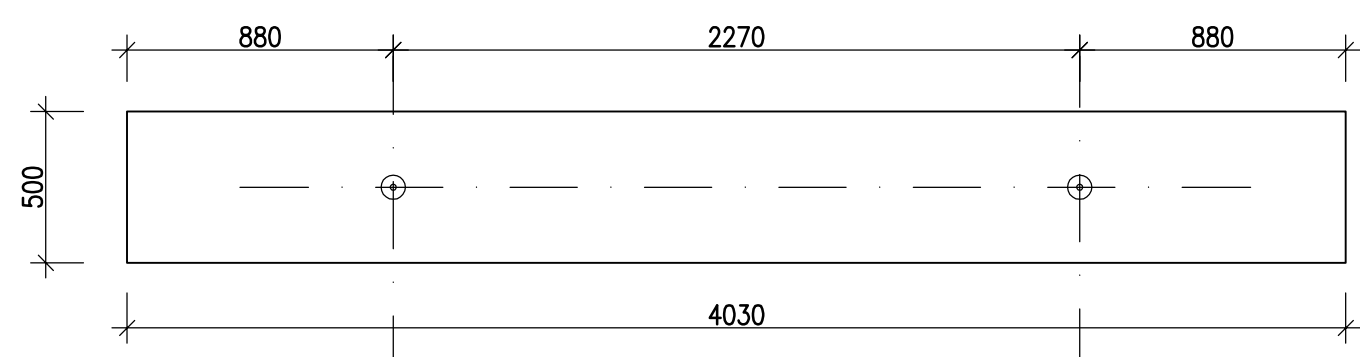

POHLED M1:25

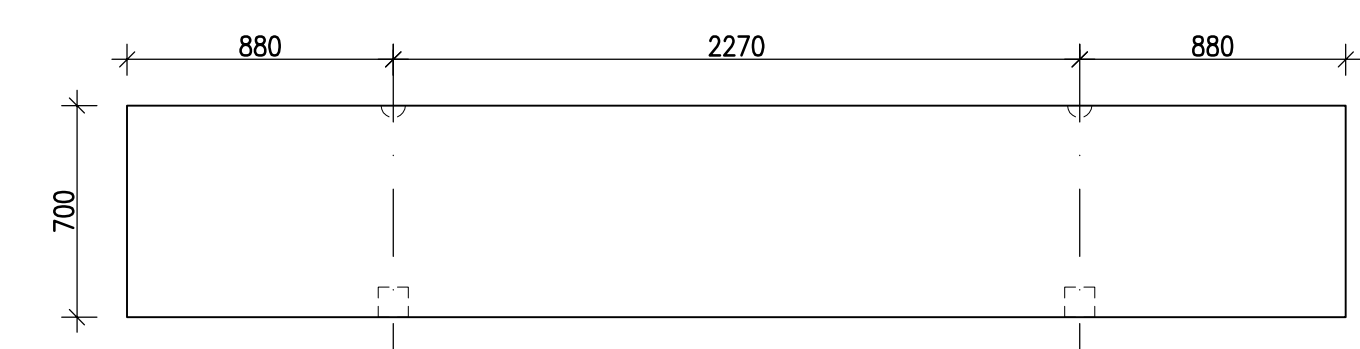


ŘEZ M1:25

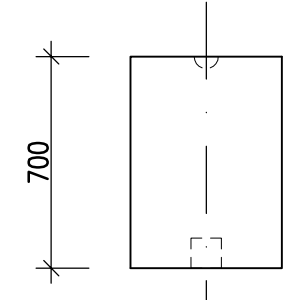


P1.4 2KS


PŮDORYS M1:25

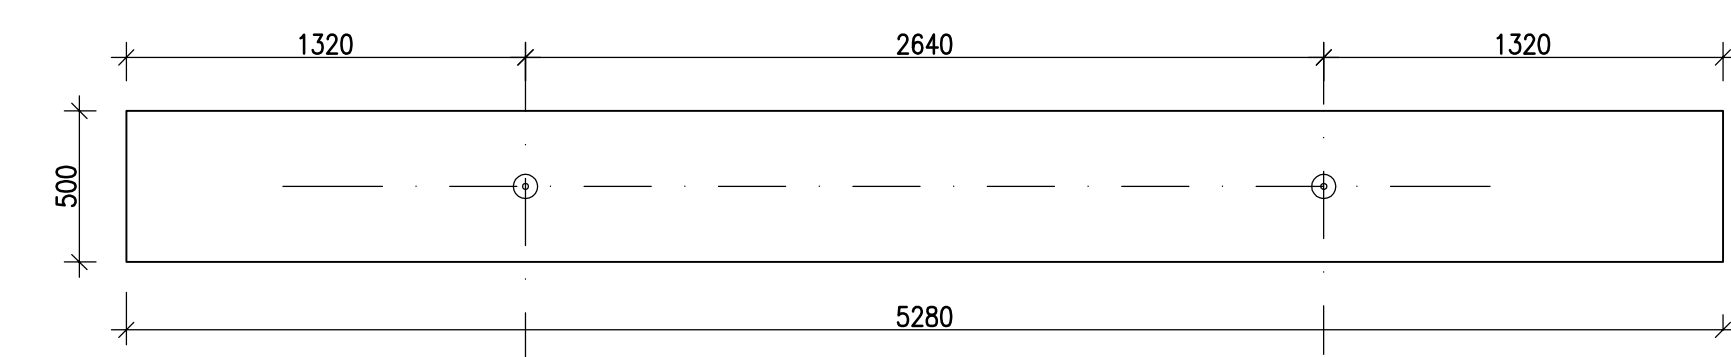

POHLED M1:25

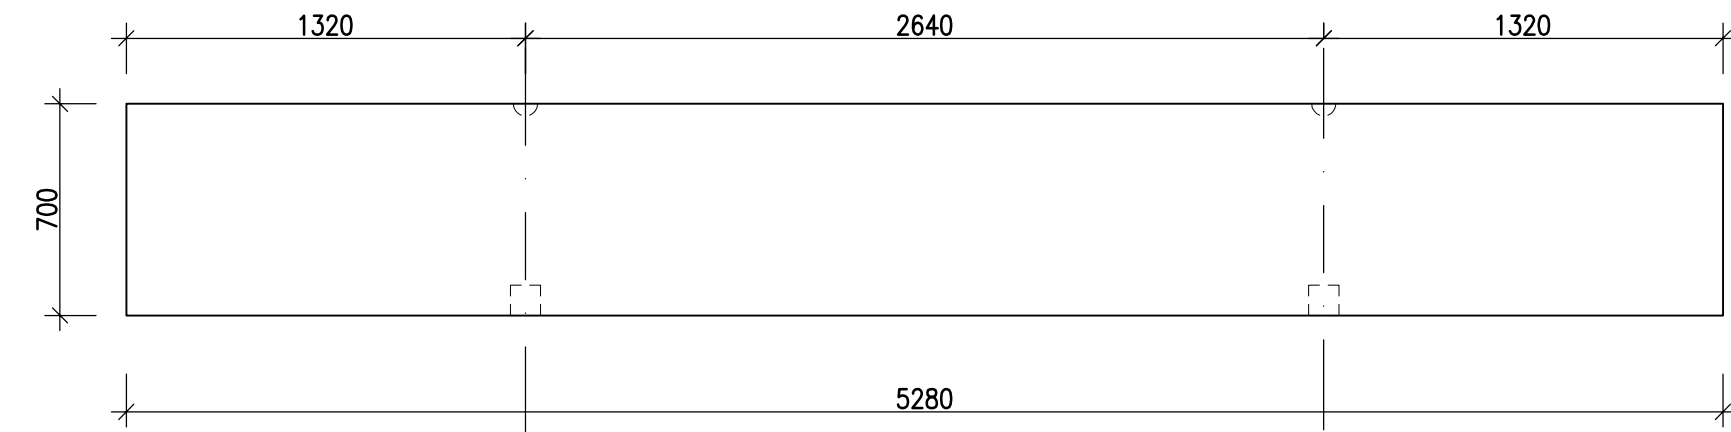


ŘEZ M1:25

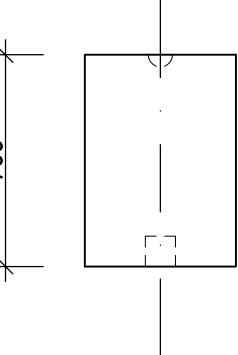


P1.5 1KS


PŮDORYS M1:25

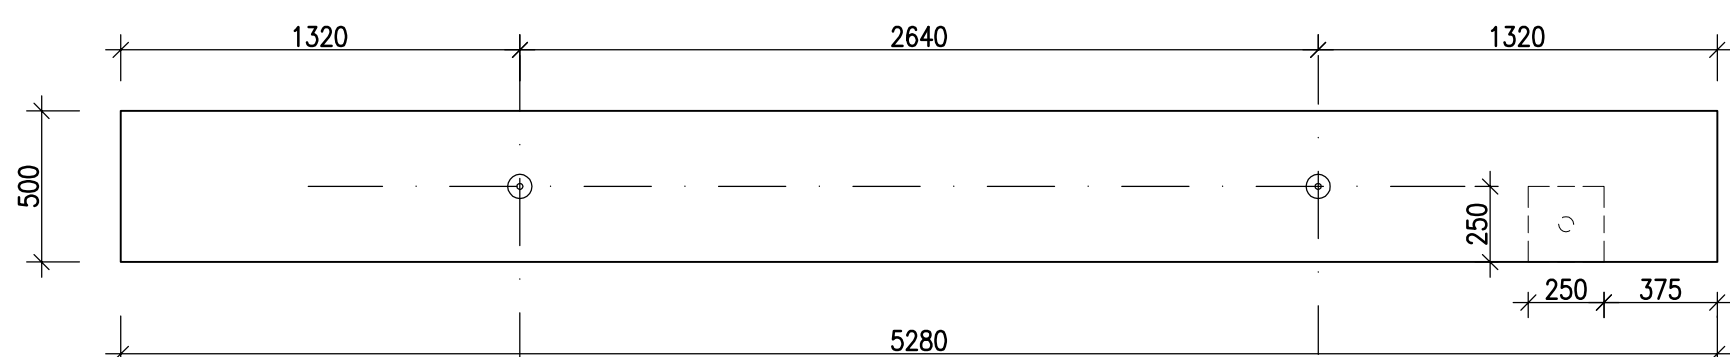

POHLED M1:25

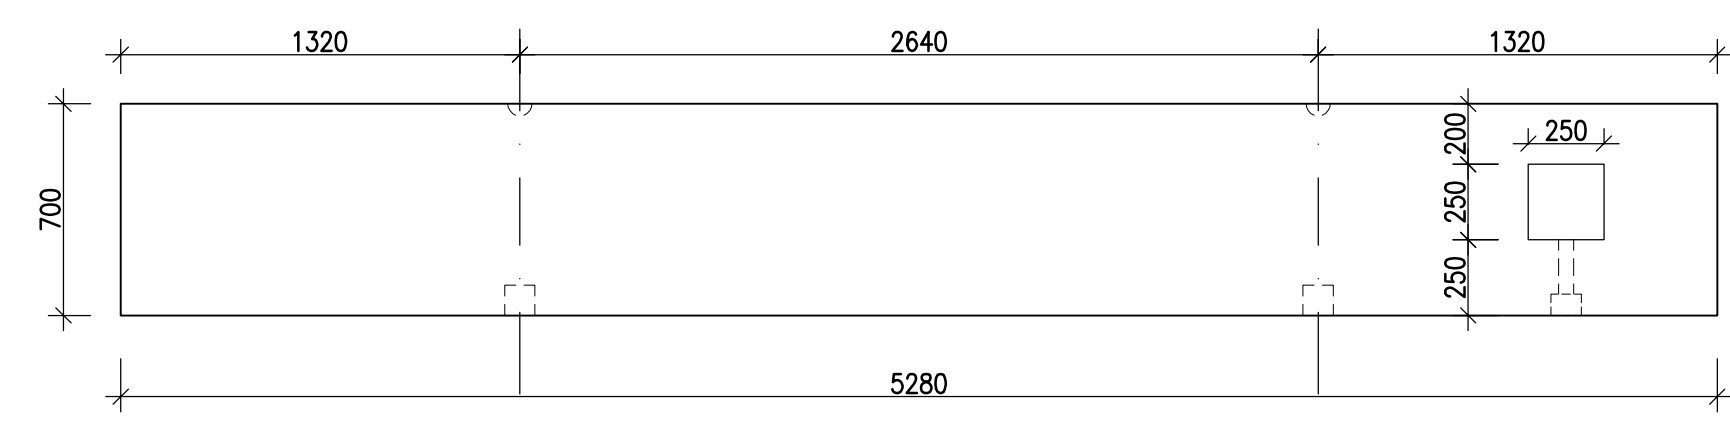

ŘEZ M1:25

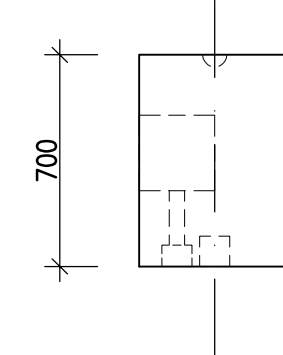

investor	OBEČ LIBINA Libina 523 788 05 Libina
projektant	ING. ARCH. KAREL PRÁŠIL K Horoměřcům 1111/25 165 00 Praha 6 - Suchbát tel.: 607 666 123 architekti@sborwitz.cz
projektant profese	ING. PAVEL GROHMANN designsystem GP s.r.o. Na sířelnicí 343/48 779 00 Olomouc
autor	ING. ARCH. PRÁŠIL
	ING. ARCH. SBORWITZ
	ING. ARCH. SBORWITZOVÁ
zodp. proj. profese	
	ING. P. GROHMANN
stupeň	DSP + DPS
datum	06/2023
měřítko	1:25
místo stavby	LIBINA Č. P. 636 788 05 LIBINA
REKONSTRUKCE KULTURNÍHO DOMU LIBINA	
název akce	
PERGOLA TVAR TRÁMŮ Px	
název výkresu	SO 02
stavební objekt	DROBNÁ ARCH. A MĚSTSKÝ MOB.
část	D.2.2
výkres č.	05
paré č.	