



OCEL	: B500B
BETON	: C30/35, XA3, XC3
BETON ZÁKLADŮ	: C20/25

T1.1 1KS


PŮDORYS M1:25

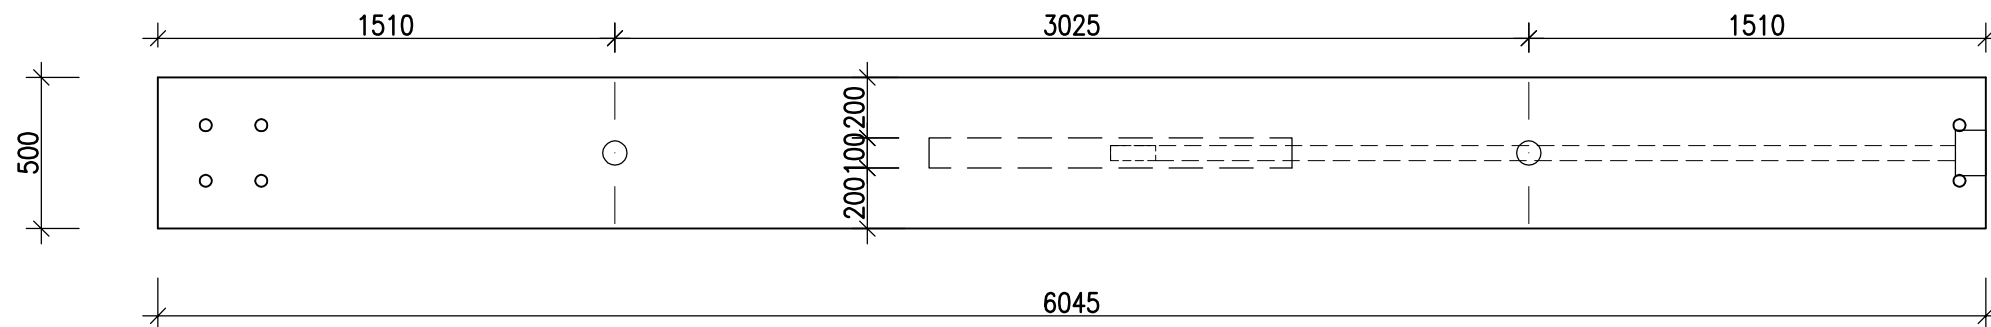

POHLED M1:25

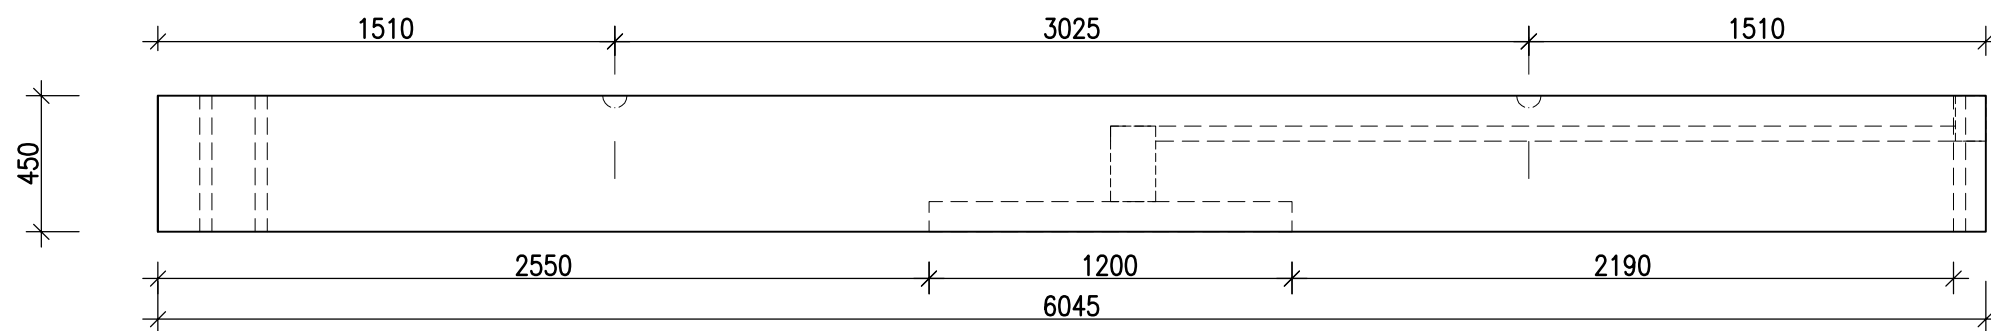


ŘEZ M1:25

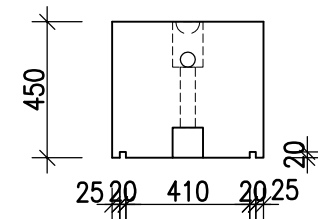


T1.2 2KS

PŮDORYS M1:25

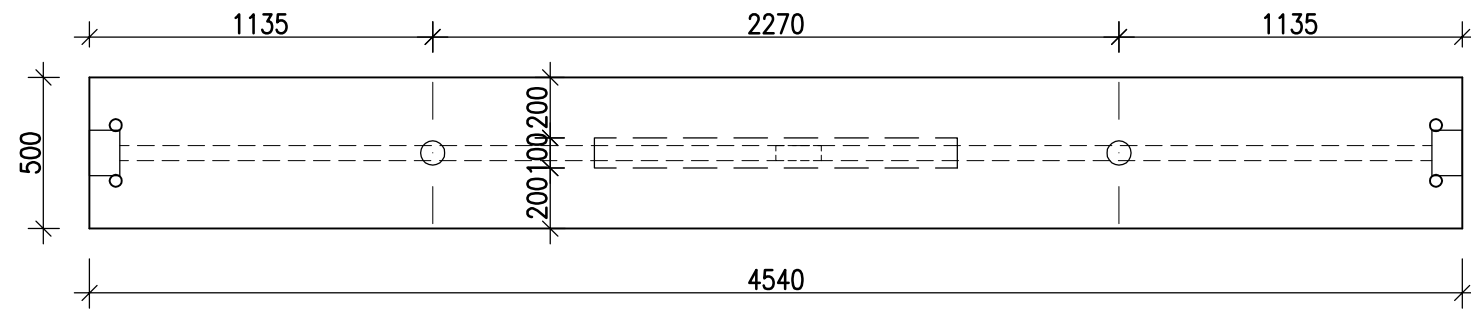


POHLED M1:25

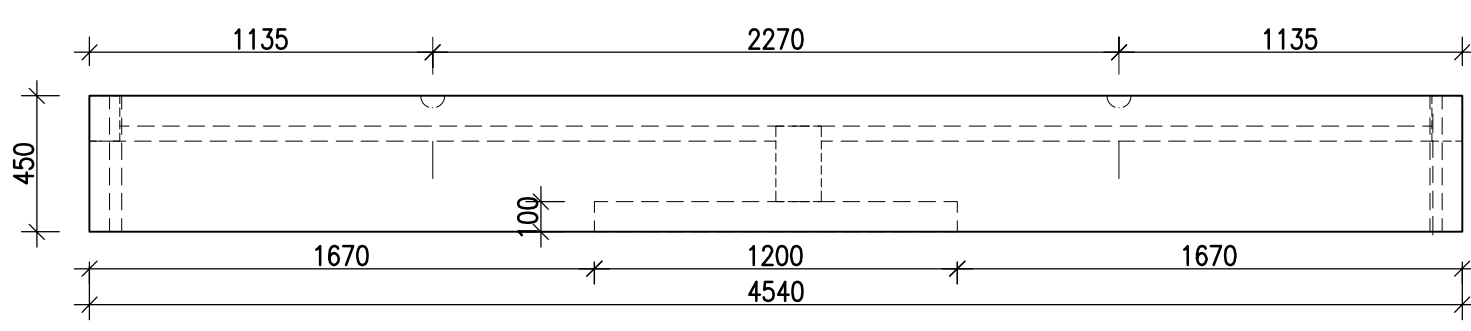


T1.3 1KS


PŮDORYS M1:25

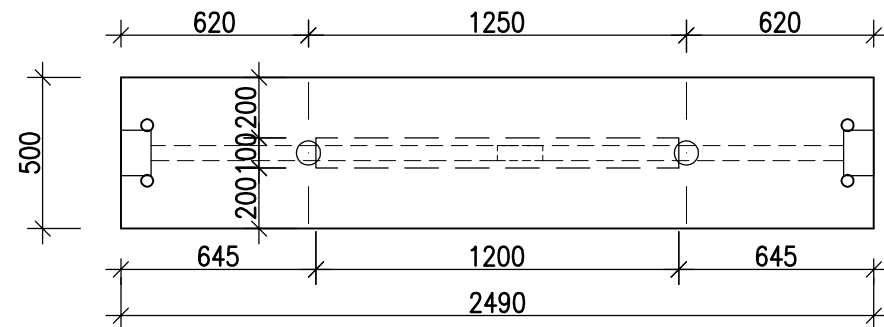


ŘEZ M1:25

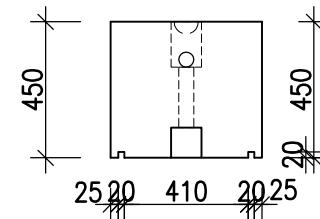

POHLED M1:25

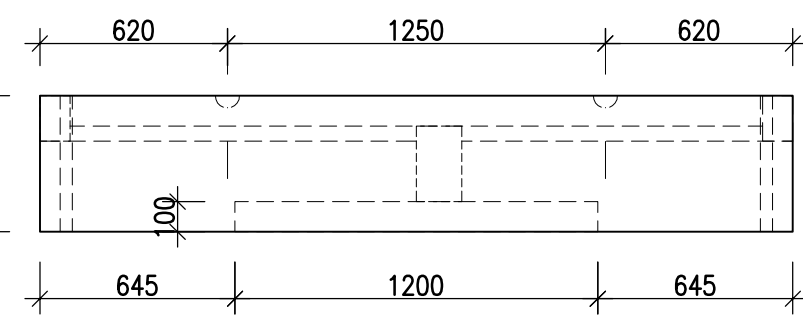


ŘEZ M1:25

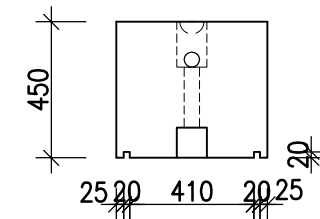


T1.4 2KS


PŮDORYS M1:25

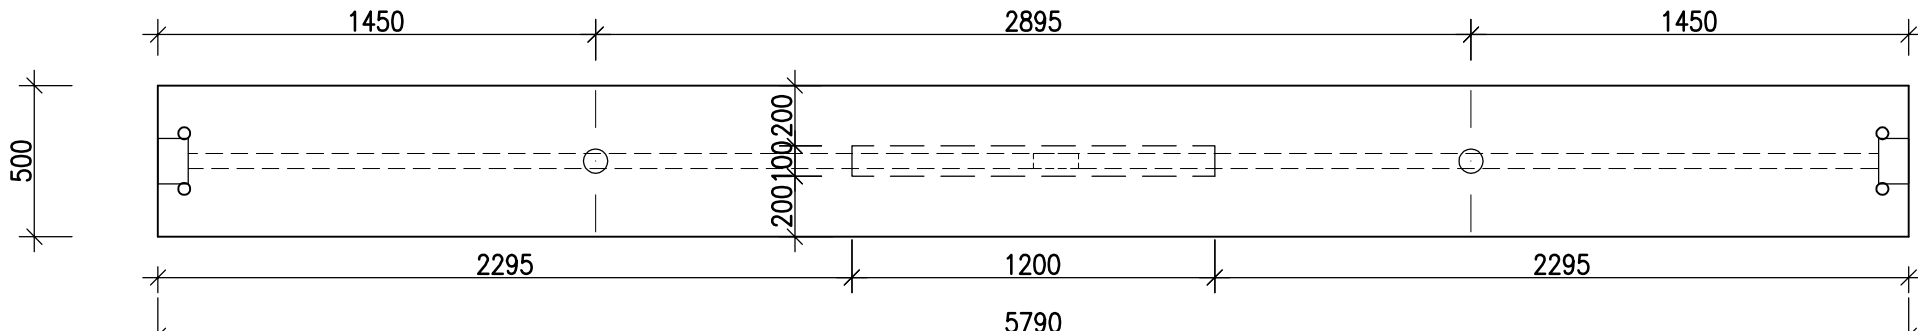

POHLED M1:25

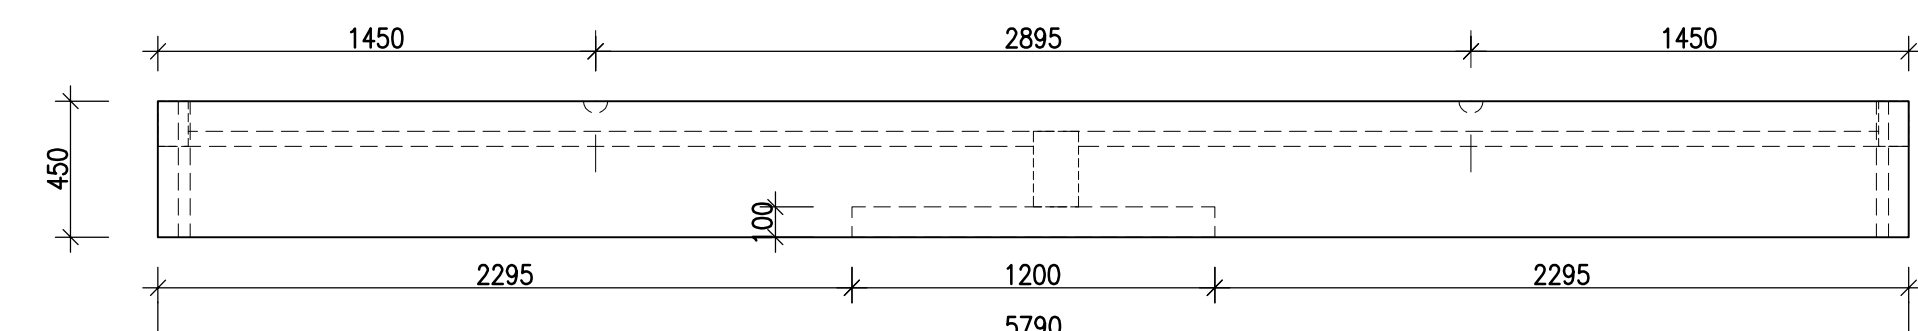


ŘEZ M1:25

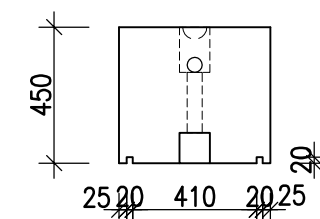


T1.5 1KS


PŮDORYS M1:25

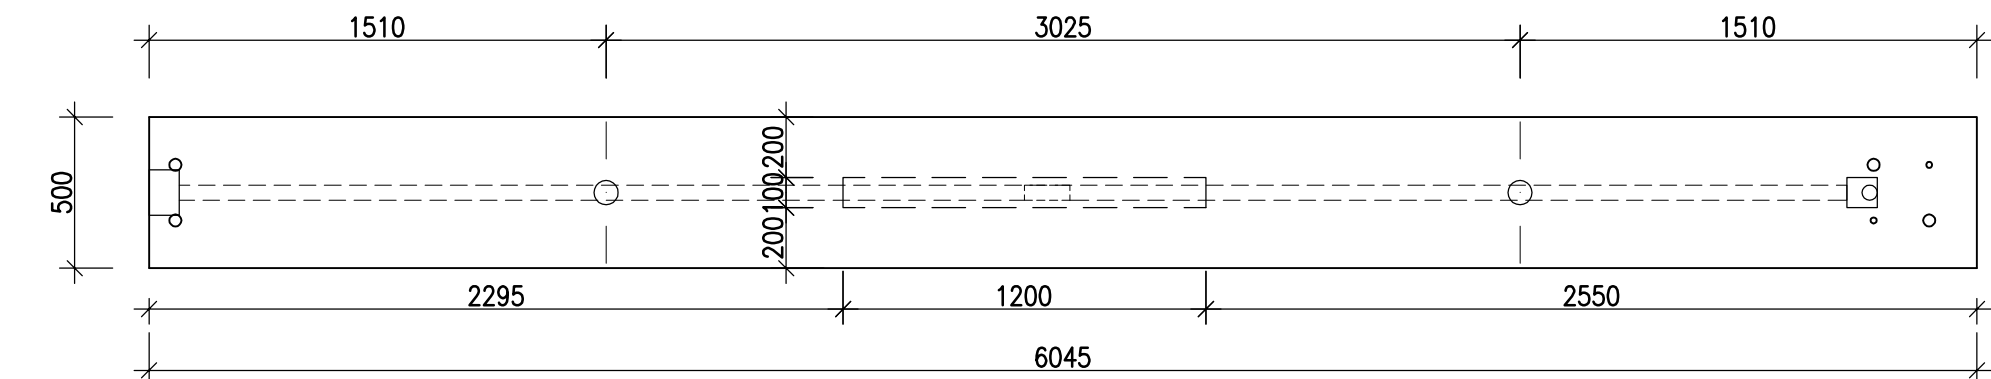

POHLED M1:25

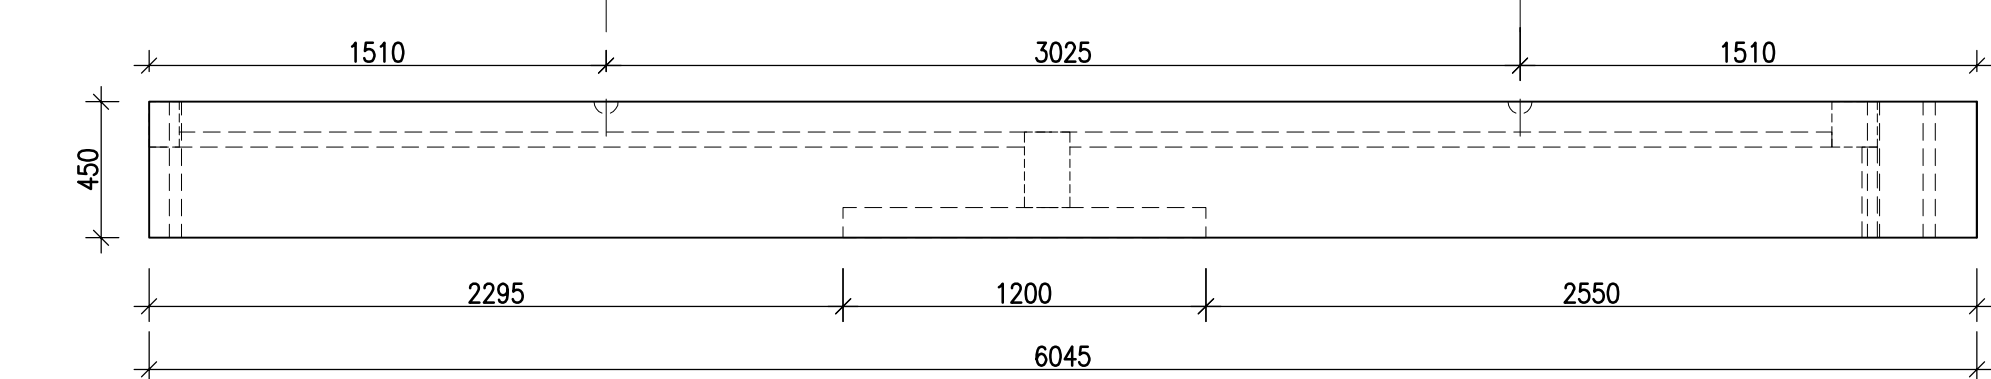


ŘEZ M1:25

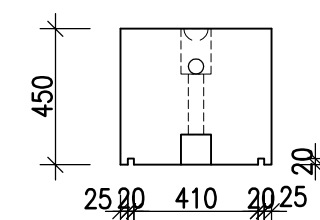


S1.1 2KS

POHLED M1:25

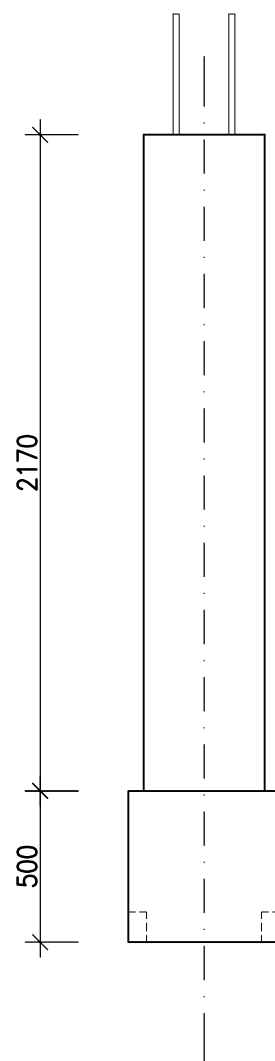


PŮDORYS M1:25

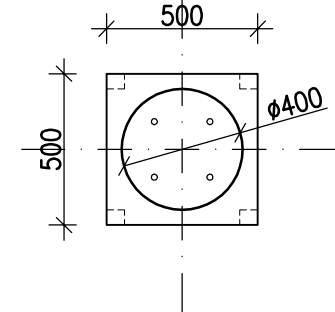


S1.2 5KS

POHLED M1:25

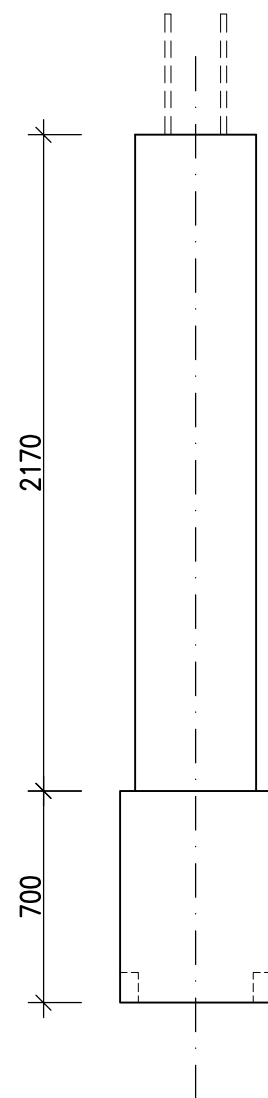


PŮDORYS M1:25

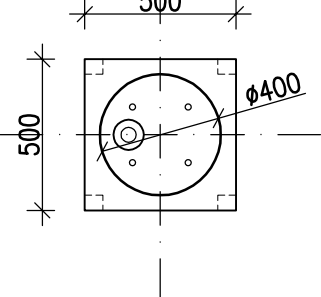


S1.3 1KS

POHLED M1:25

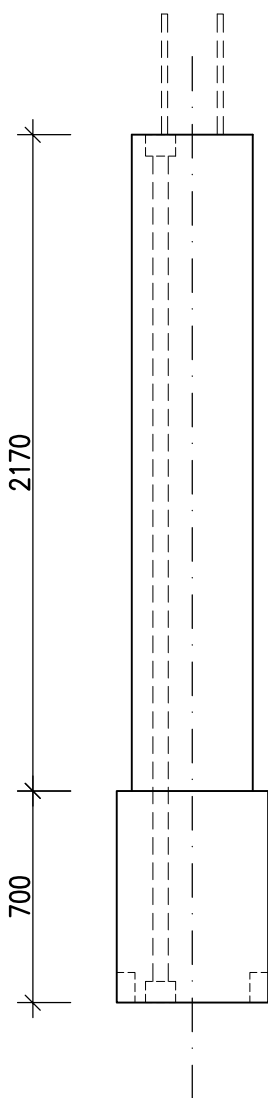

PŮDORYS M1:25

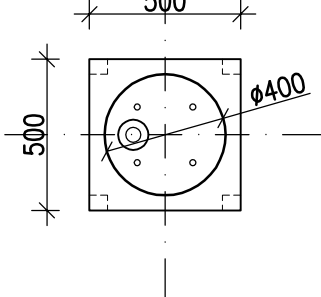

POZNÁMKY:

- VŠECHNY VIDITELNÝ HRANY ZKOSIT
- MANIPULAČNÍ A KOTEVNÍ PRVKY BUDOU UPŘESNĚNY VE VÝROBNÍ DOKUMENTACI DLE ZVÝKLOSTI DODAVATELE A BUDOU ODSOUHLASENY PROJEKTANTEM
- CHRÁNICKY A DŘÁŽKY PRO ELEKTROINSTALACI BUDOU UPŘESNĚNY V RÁMCI VÝROBNÍ DOKUMENTACE DLE ZVOLENÝCH VÝROBKŮ
- VÝROBNÍ DOKUMENTACE BUDE ODSOUHLASENA S PROJEKTANTEM

investor	OBEČ LIBINA Libina 523 788 05 Libina
projektant	ING. ARCH. KAREL PRAŠIL K. Horoměřicům 1111/25 165 00 Praha 6 - Suchbát tel.: 607 666 123 architekti@sbornitz.cz
projektant profese	ING. PAVEL GROHMANN designsystem GP s.r.o. Na střelnici 343/48 779 00 Olomouc
autor	ING. ARCH. PRAŠIL
	ING. ARCH. SBORNITZ
	ING. ARCH. SBORNITZOVÁ
zodp. proj. profese	
	ING. P. GROHMANN
stupeň	DSP + DPS
datum	06/2023
měřítko	1:50, 1:25
místo stavby	LIBINA C. P. 836 788 05 LIBINA
REKONSTRUKCE KULTURNÍHO DOMU LIBINA	
název akce	
PERGOLA TVAR TRÁMŮ Tx A SLOUPŮ Sx	
název výkresu	
stavební objekt	
SO 02 DROBNÁ ARCH. A MĚSTSKÝ MOB.	
část	D.2.2
výkres č.	06
paré č.	