


KATASTRÁLNÍ ÚZEMÍ	LIBINA
STAVBA	REKONSTRUKCE KULTRUNÍHO DOMU LIBINA

VĚTEV "A"

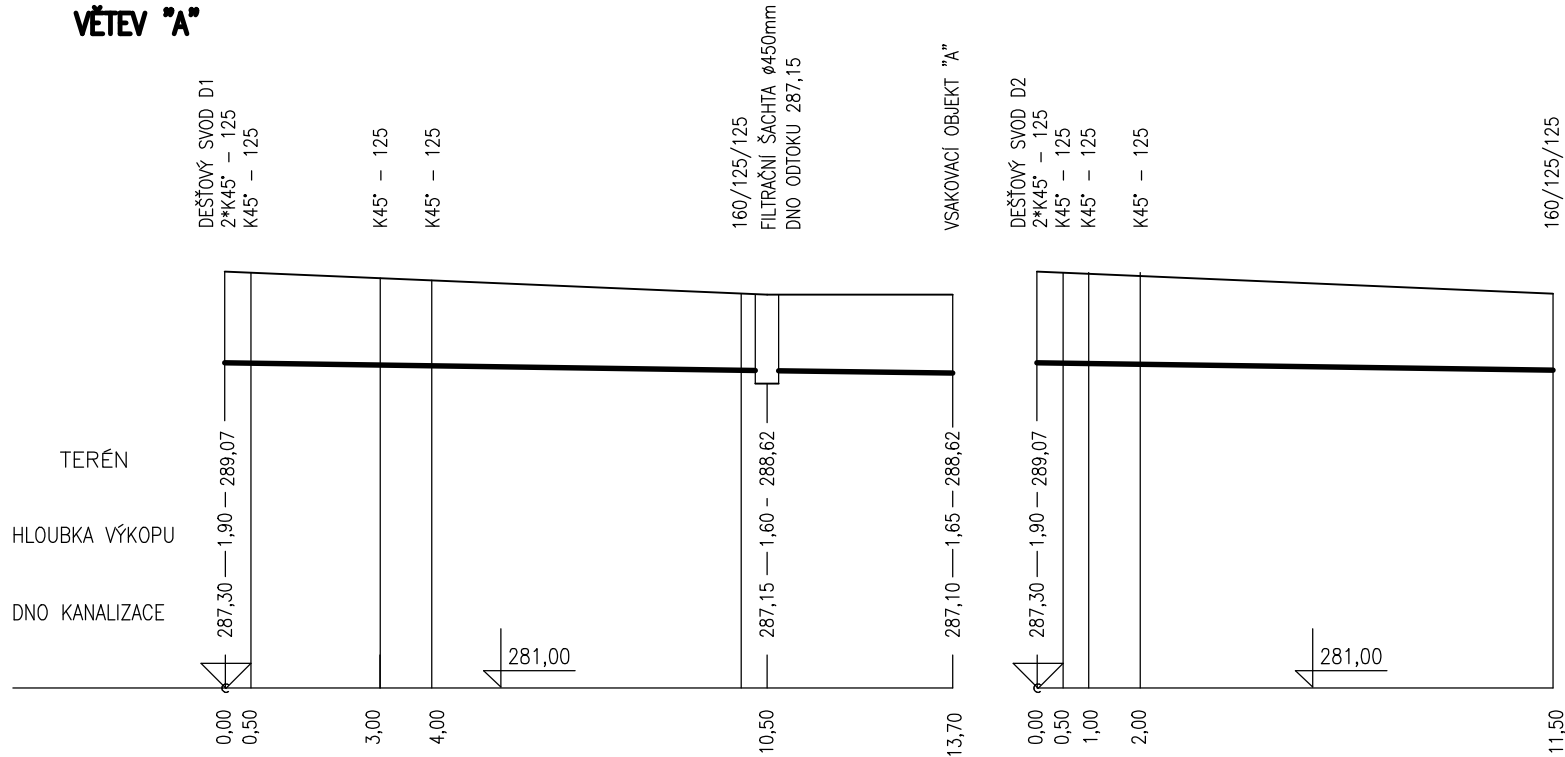

SPÁD	1,0% - 13,20m
MATERIÁL	PVC KG SN8-125 - 10,50m   PVC KG SN8-160-3,20m
TERÉN	ZELEŇ


1,0% - 11,50m
PVC KG SN8-125 - 11,50m
ZELEŇ

VĚTEV "B"



SPÁD	1,0% - 30,50m
MATERIÁL	PVC KG SN8-125 - 26,50m   PVC KG SN8-160-4,0m
TERÉN	ZELEŇ

VĚTEV "B-2"

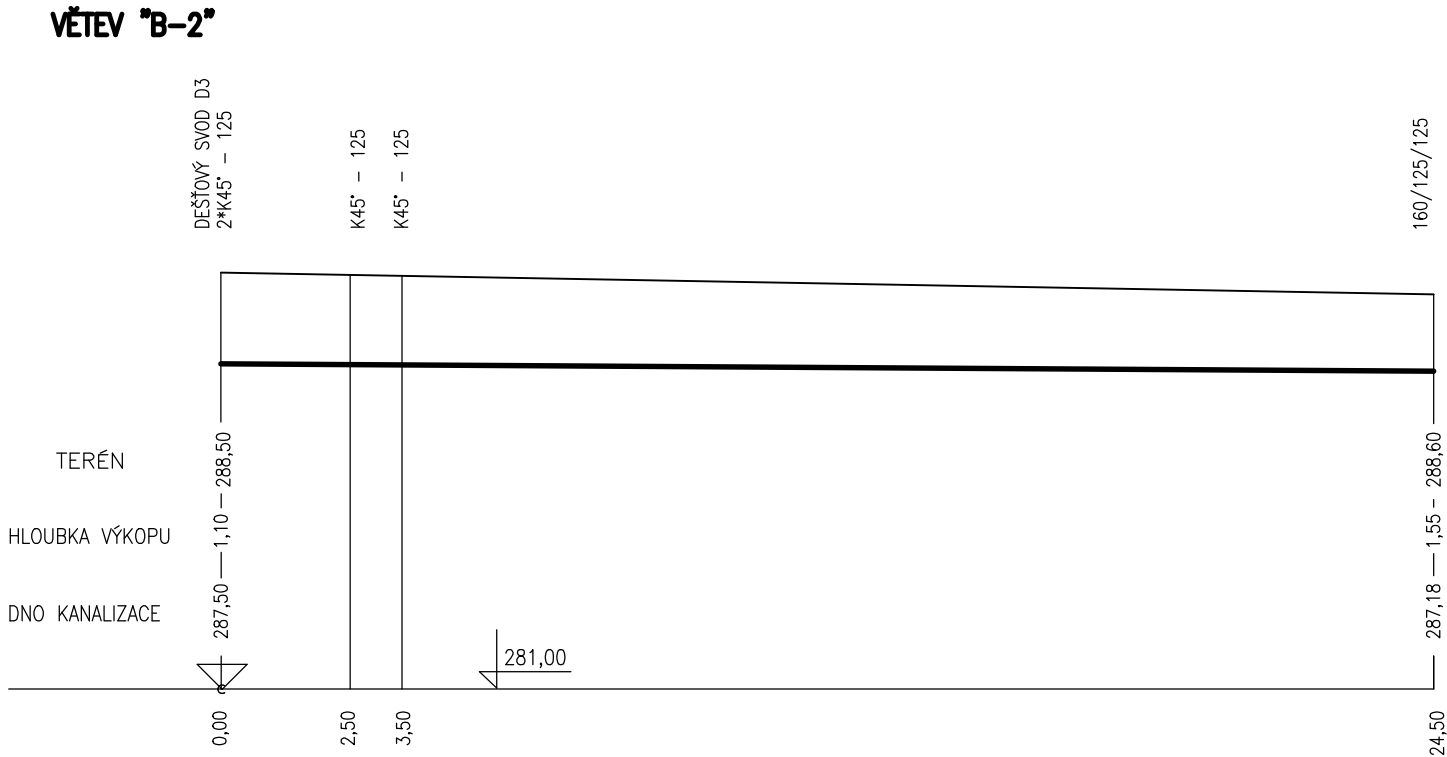

SPÁD	1,0% - 24,50m
MATERIÁL	PVC KG SN8-125 - 24,50m
TERÉN	ZELEŇ

POZNÁMKA:

Před zahájením zemních prací je investor povinen zajistit vytýčení stávajících podzemních vedení u jejich správců.  
Při provádění dodržet ČSN 755401, ČSN 755402, ON 755411, ČSN 736133, ČSN 736005, ČSN 386413, ČSN 756101, ČSN 383360 a další;  
a předpisy o bezpečnosti a ochraně pracujících ve stavebnictví

investor	OBEC LIBINA Libina 523 788 05 Libina	
projektant	ING. ARCH. KAREL PRAŠIL K Horoměřicům 1111/25 165 00 Praha 6 - Suchbát tel.: 607 666 123 architekti@sbornitz.cz	
projektant profese	ING. MARKÉTA GABRLÍKOVÁ Jos. Fialy 299/9A 783 35 Horka nad Moravou	
autor	ING. ARCH. K. PRAŠIL	
	ING. ARCH. M. SBORWITZ	
	ING. ARCH. M. SBORWITZOVÁ	
zodp. proj. profese		
	ING. M. GABRLÍKOVÁ	
stupeň	DSP+DPS	datum 6/2023
měřítko	1 : 150	
místo stavby	LIBINA Č.P. 836 788 05 LIBINA	
REKONSTRUKCE KULTURNÍHO DOMU LIBINA		
název akce		
D.2.4.1 - ZTI - ODVODNĚNÍ ALTÁNU A STÁV. PŘÍSTŘEŠKŮ		
PODÉLNÝ PROFIL		
název výkresu		
stavební objekt SO 02		
DROBNÁ ARCH. A MĚSTSKÝ MOB.		
část	D.2.4.1	
výkres č.	4	paré č.