


DETAIL ULOŽENÍ VSAKOVACÍCH BLOKŮ

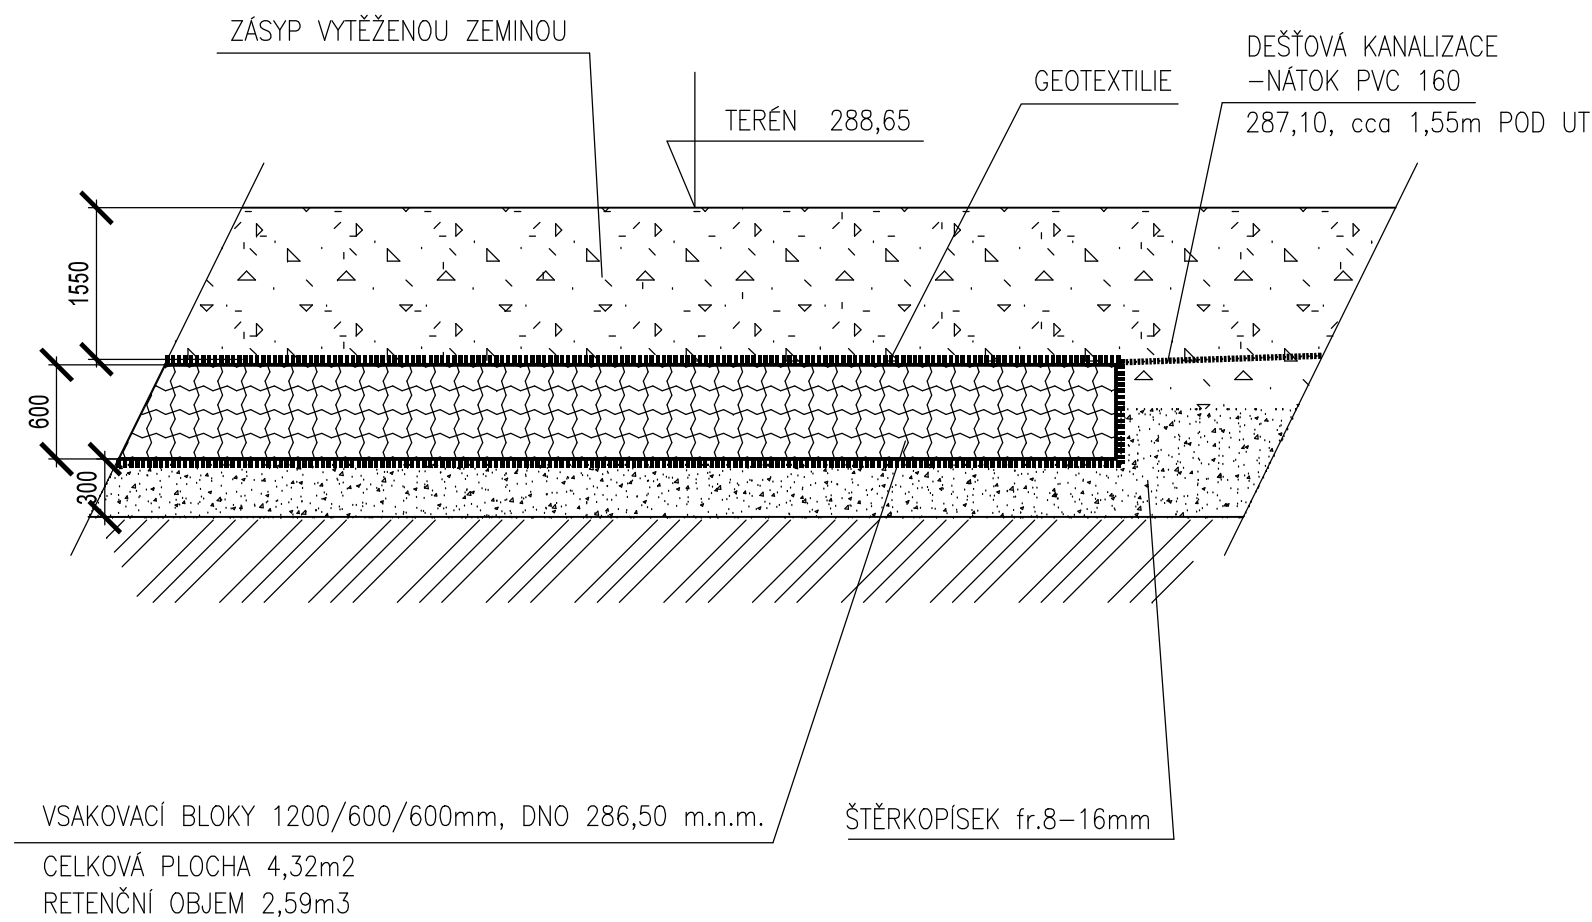

| | | | |
|--------------------------------------------------------|---|-------|---------|
| investor | OBEC LIBINA Libina 523 788 05 Libina | | |
| projektant | ING. ARCH. KAREL PRÁŠIL K Horoměřicum 1111/25 165 00 Praha 6 - Suchdol tel.: 607 666 123 architekti@sborwitz.cz | | |
| projektant profese | ING. MARKÉTA GABRLÍKOVÁ Jos. Fialy 299/9A 783 35 Horka nad Moravou | | |
| autor | ING. ARCH. K. PRÁŠIL | | |
| | ING. ARCH. M. SBORWITZ | | |
| | ING. ARCH. M. SBORWITZOVÁ | | |
| zodp. proj. profese | | | |
| | ING. M. GABRLÍKOVÁ | | |
| stupeň | | | datum |
| | DSP+DPS | | 6/2023 |
| měřítko | 1 : 50 | | |
| místo stavby | LIBINA Č.P. 836 788 05 LIBINA | | |
| REKONSTRUKCE KULTURNÍHO DOMU LIBINA | | | |
| název akce | | | |
| D.2.4.1 - ZTI - ODVODNĚNÍ ALTÁNU A STÁV. PŘÍSTŘEŠKŮ | | | |
| DETAIL VSAKOVACÍHO OBJEKTU | | | |
| název výkresu | | | |
| stavební objekt | | SO 02 | |
| DROBNÁ ARCH. A MĚSTSKÝ MOB. | | | |
| část | D.2.4.1 | | |
| výkres č. | 5 | | paré č. |