

POVRCH  
KATASTR

SKLONOVÉ POMĚRY  
MĚŘITKA X / Y 1:250 / 1:100  
LEGENDA TYPŮ ČAR  
— TERÉN  
— NIVELETA  
— KONSTRUKCE KOMUNIKACE

ZMĚNY PŘÍČNÉHO SKLONU

KÓTY POVRCHU


KÓTY PLÁNĚ

KÓTY TERÉNU  
SROVNÁVACÍ ROVINA: 279

STANIČENÍ

VZDÁLENOST PŘÍČNÝCH ŘEZŮ  
KONSTRUKCE KOMUNIKACE

SMĚROVÉ POMĚRY

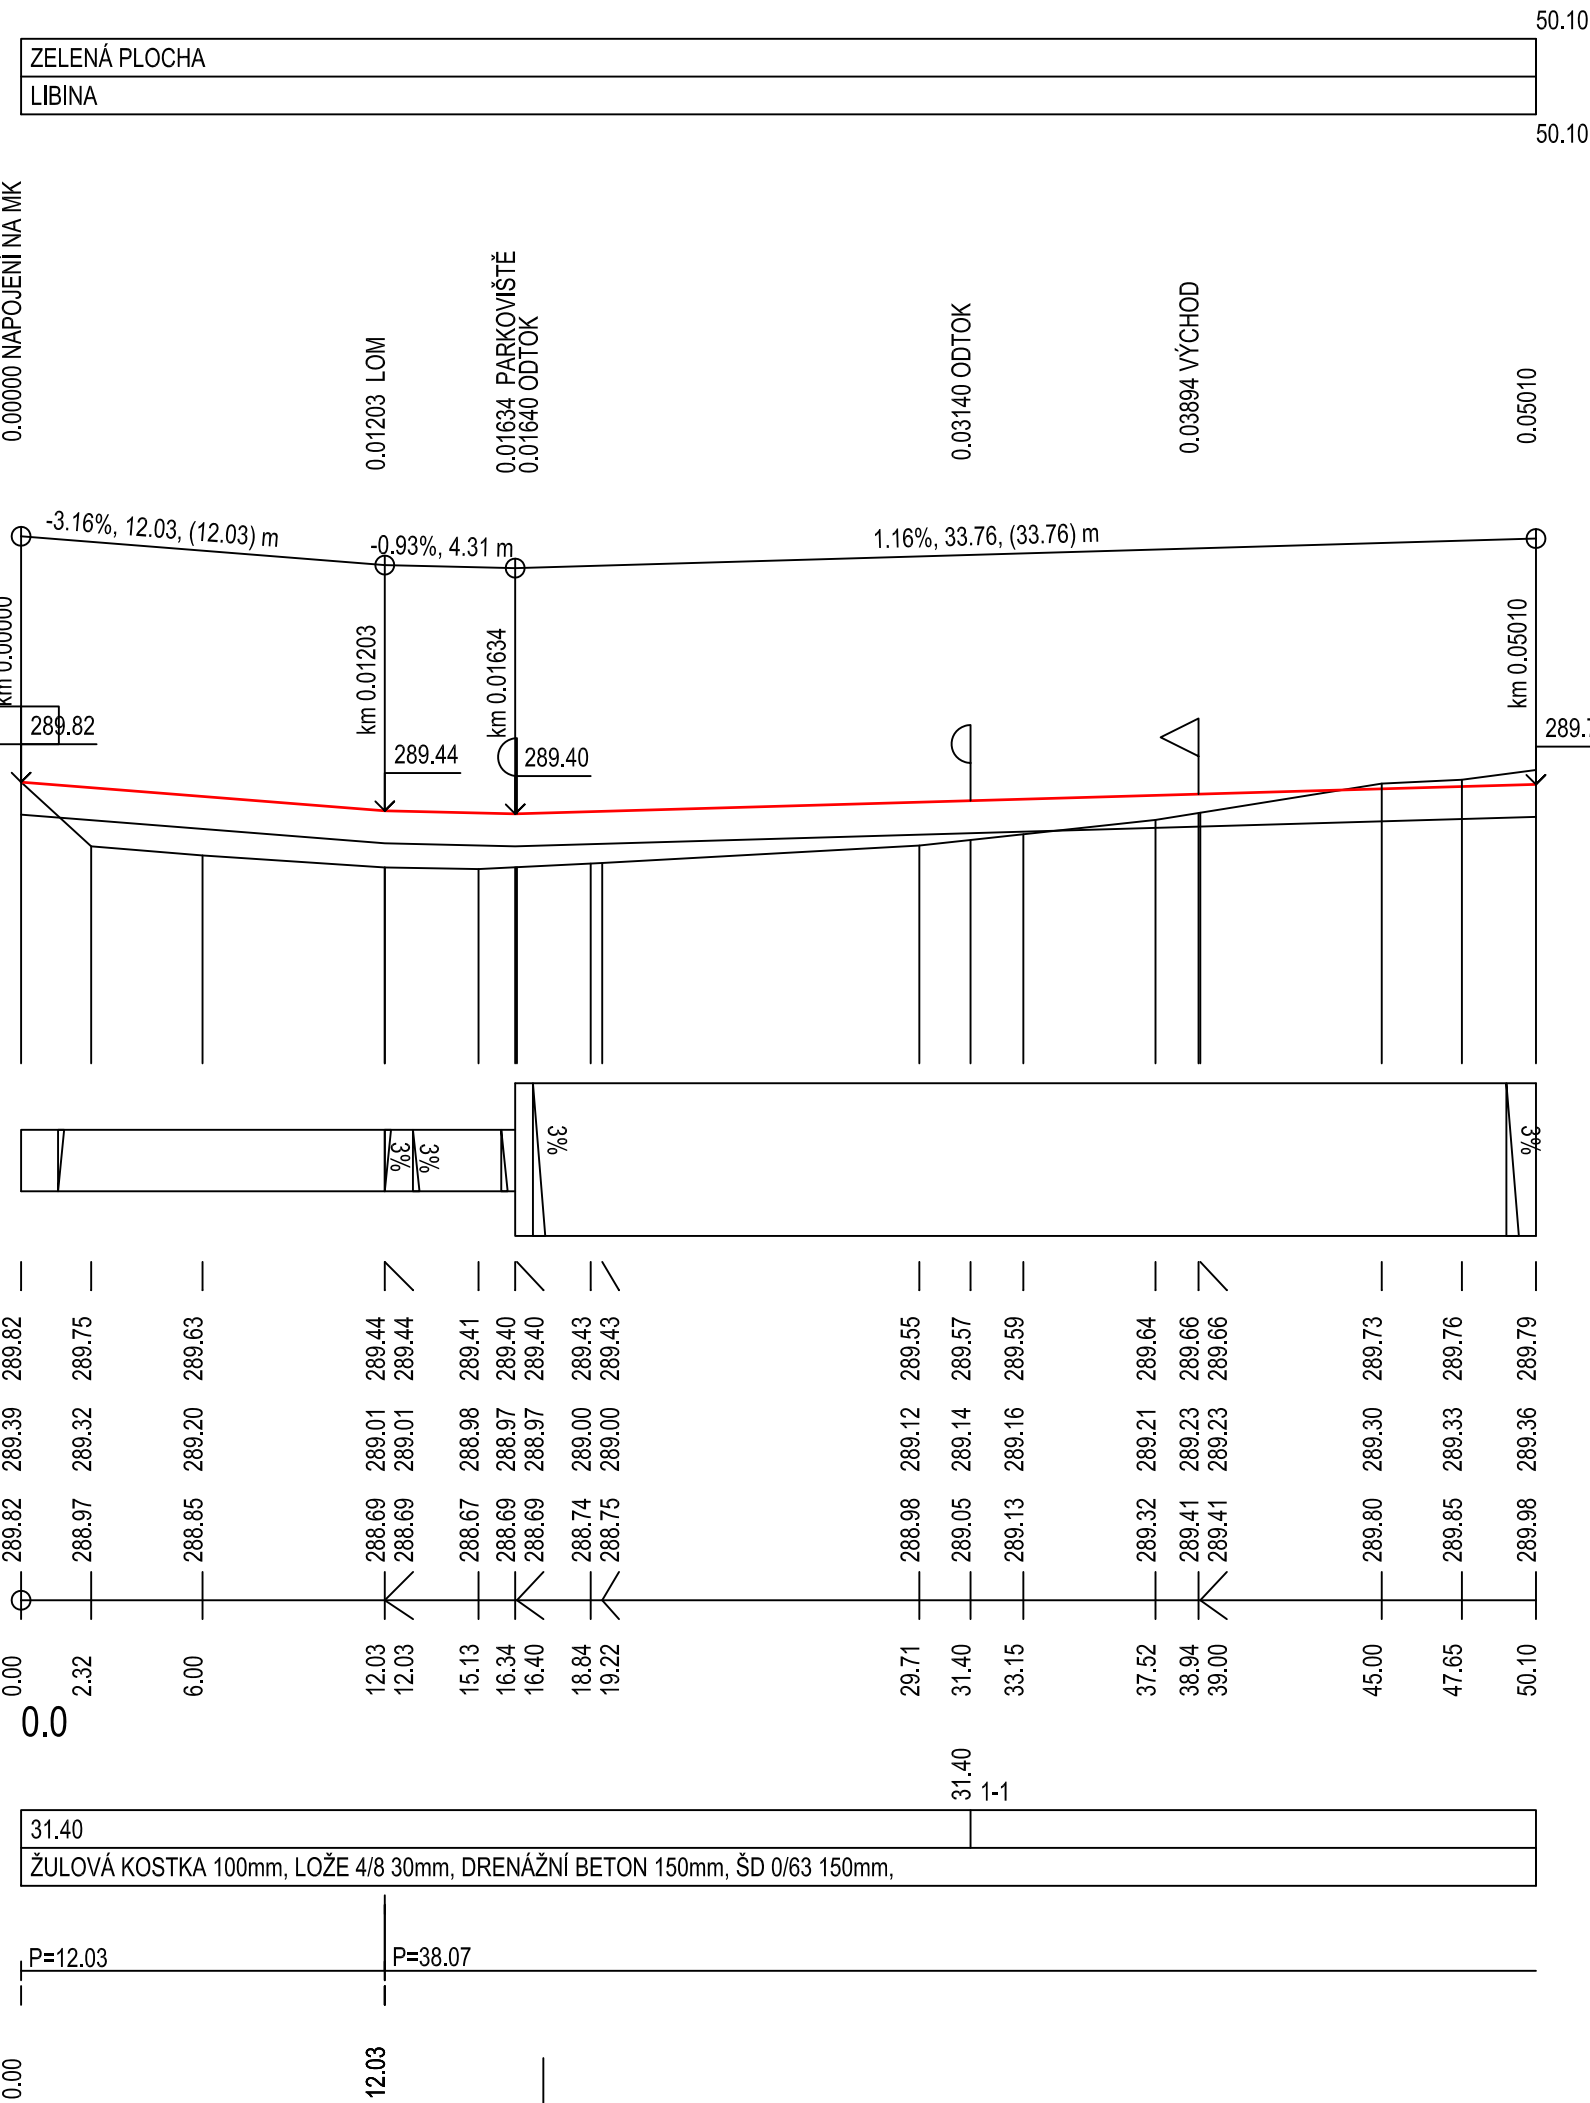

POVRCH  
KATASTR

## ÚSEK 2

SKLONOVÉ POMĚRY  
MĚŘITKA X / Y 1:250 / 1:100  
LEGENDA TYPŮ ČAR  
— TERÉN  
— NIVELETA  
— KONSTRUKCE KOMUNIKACE

ZMĚNY PŘÍČNÉHO SKLONU


KÓTY NIVELETY

KÓTY TERÉNU  
SROVNÁVACÍ ROVINA: 278

STANIČENÍ

VZDÁLENOST PŘÍČNÝCH ŘEZŮ  
KONSTRUKCE KOMUNIKACE

SMĚROVÉ POMĚRY

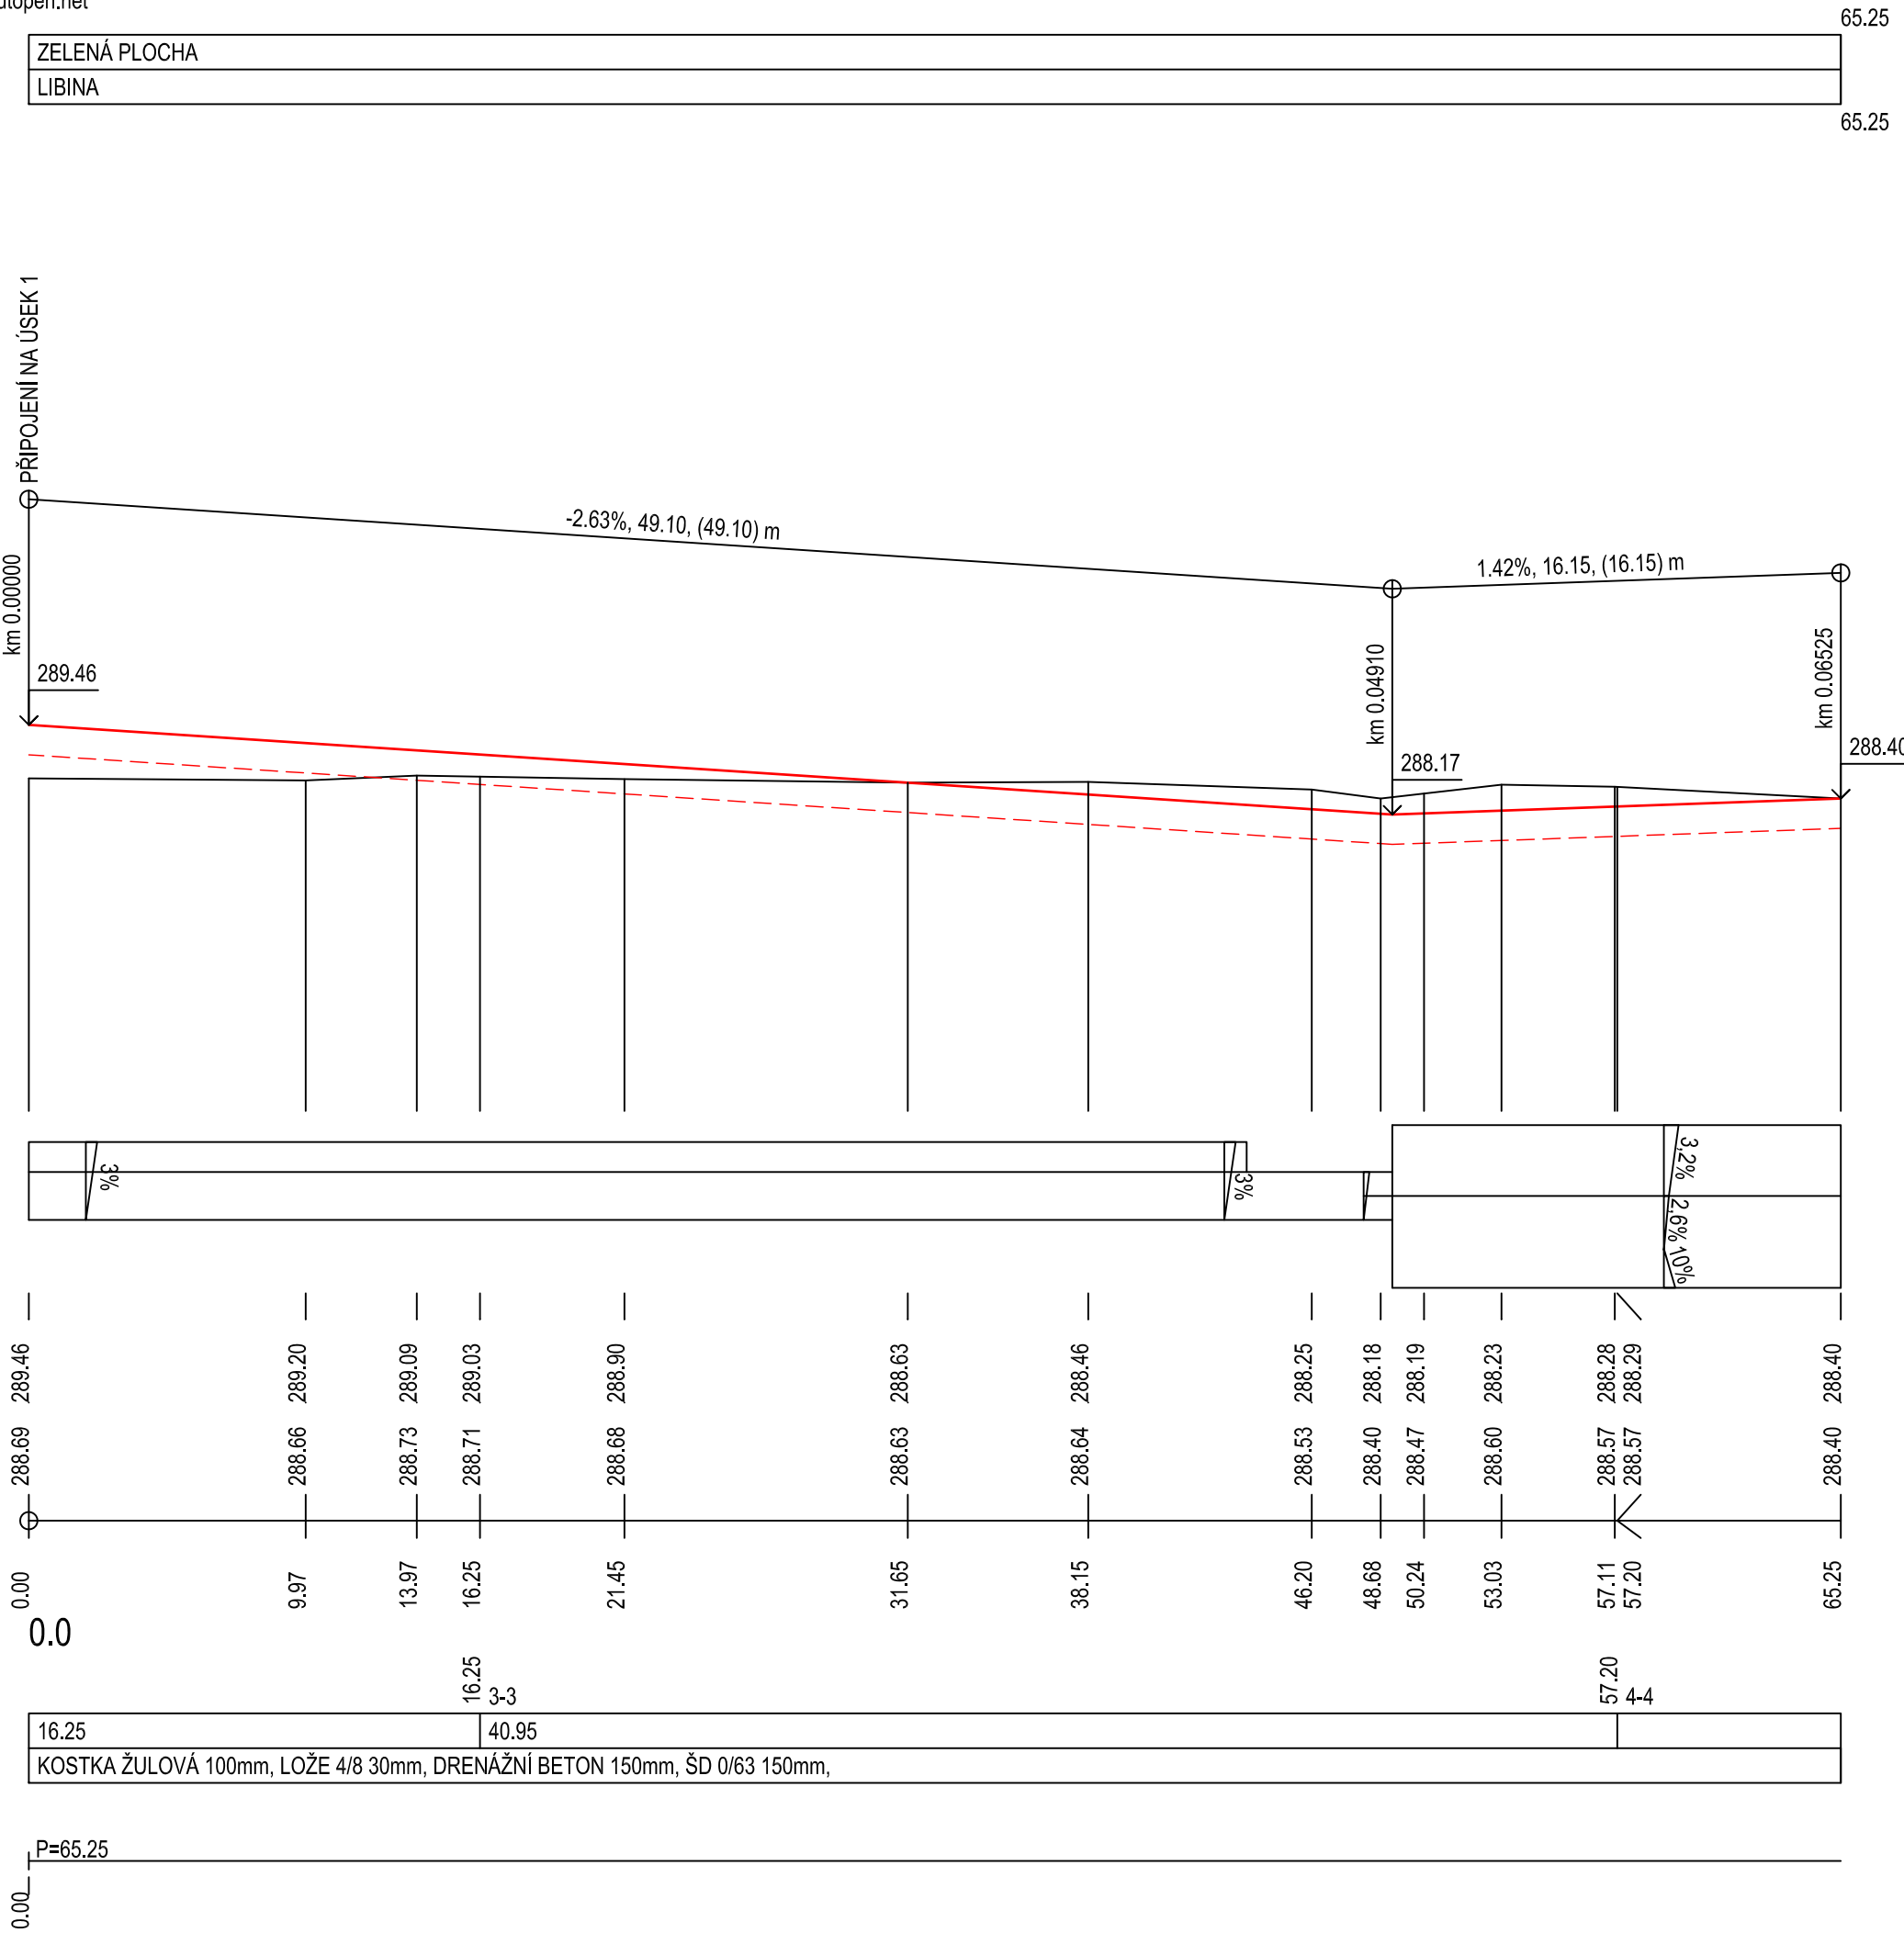

investor OBEK LIBINA  
Libina 523  
788 05 Libina  
projektant ING. ARCH. KAREL PRÁŠIL  
K Horoměřicům 1111/25  
165 00 Praha 6 - Suchbát  
tel.: 607 666 123  
architek@sborwitz.cz  
projektant VISIO s.r.o.  
Tovární 1059/41  
779 00 Olomouc  
profese Ing. Pavel Klásek  
tel.: 777 216 640

autor ING. ARCH. K. PRÁŠIL  
ING. ARCH. M. SBORWITZ  
zodp. proj. profese  
ING. P. KLÁSEK  
stupeň DSP + DPS  
datum 6/2023

měřítka 1:250/100  
místo stavby LIBINA č.p. 836  
788 05 LIBINA

REKONSTRUKCE  
KULTURNÍHO DOMU  
LIBINA

název akce

PODÉLNÉ PROFILY

název výkresu  
stavební objekt KOM. A ZPEVNĚNÉ PLOCHY  
SO 03

část D.3.b  
výkres č. 2  
paré č.