




ŘEZ 1-1 - PARKOVIŠTĚ

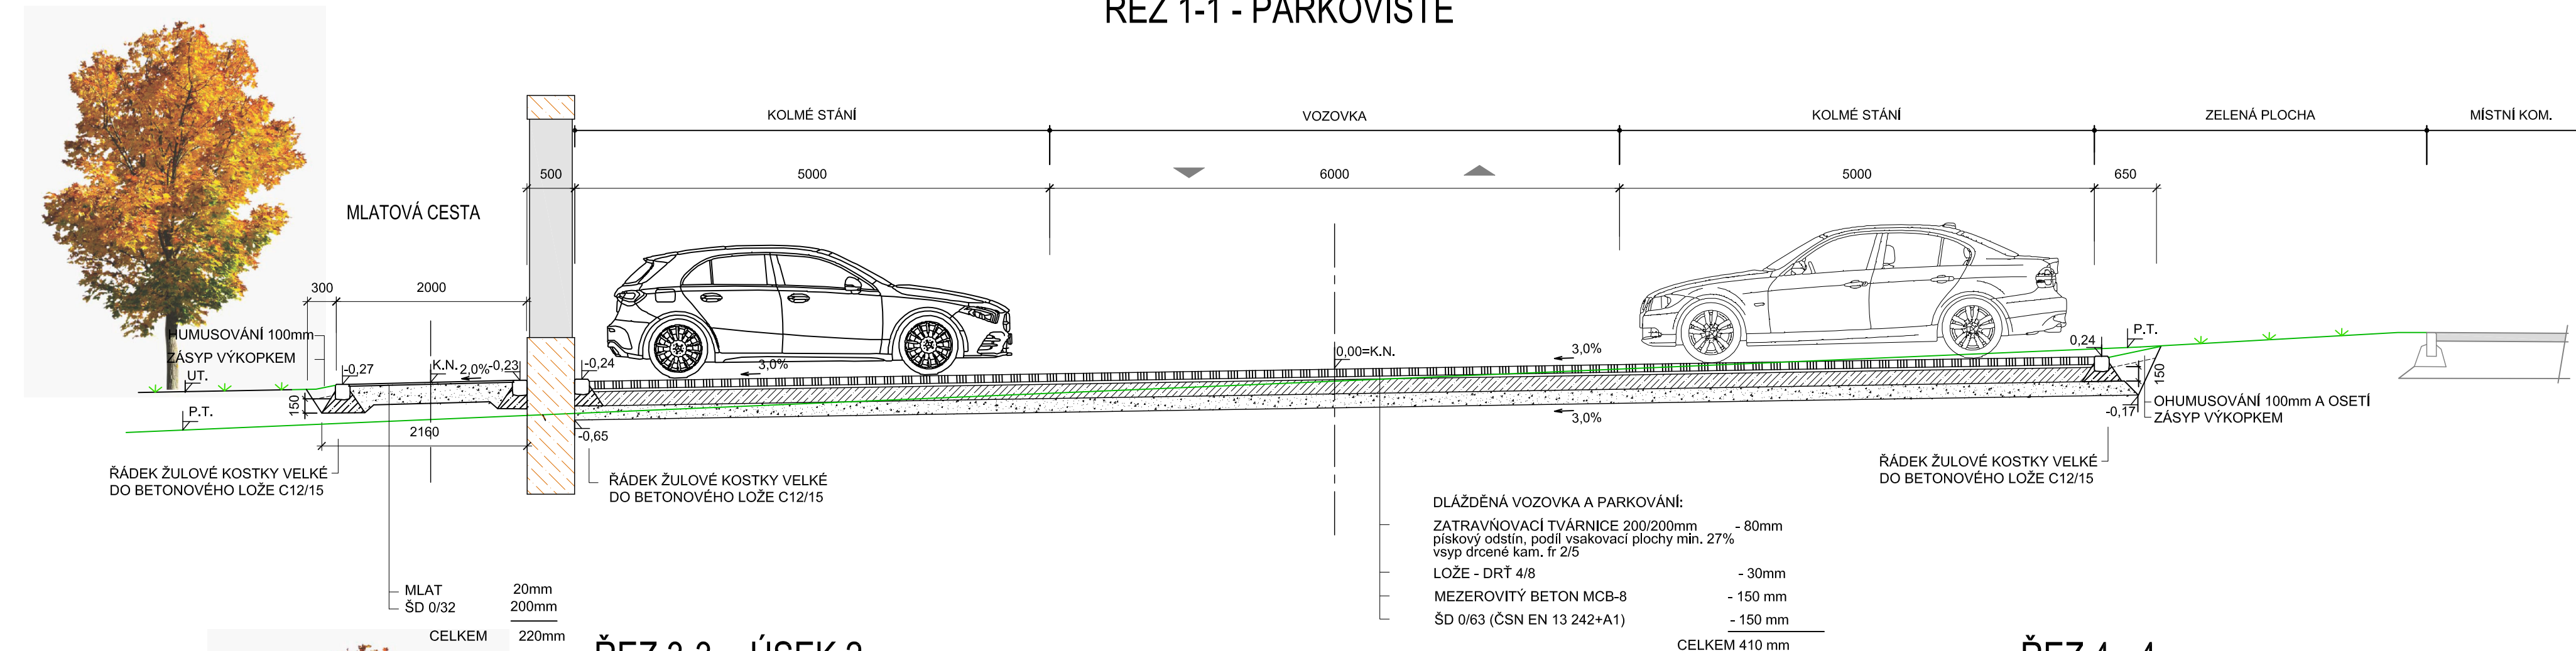


ŘEZ 2-2 - PARKOVIŠTĚ V MÍSTĚ ODTOKU VODY

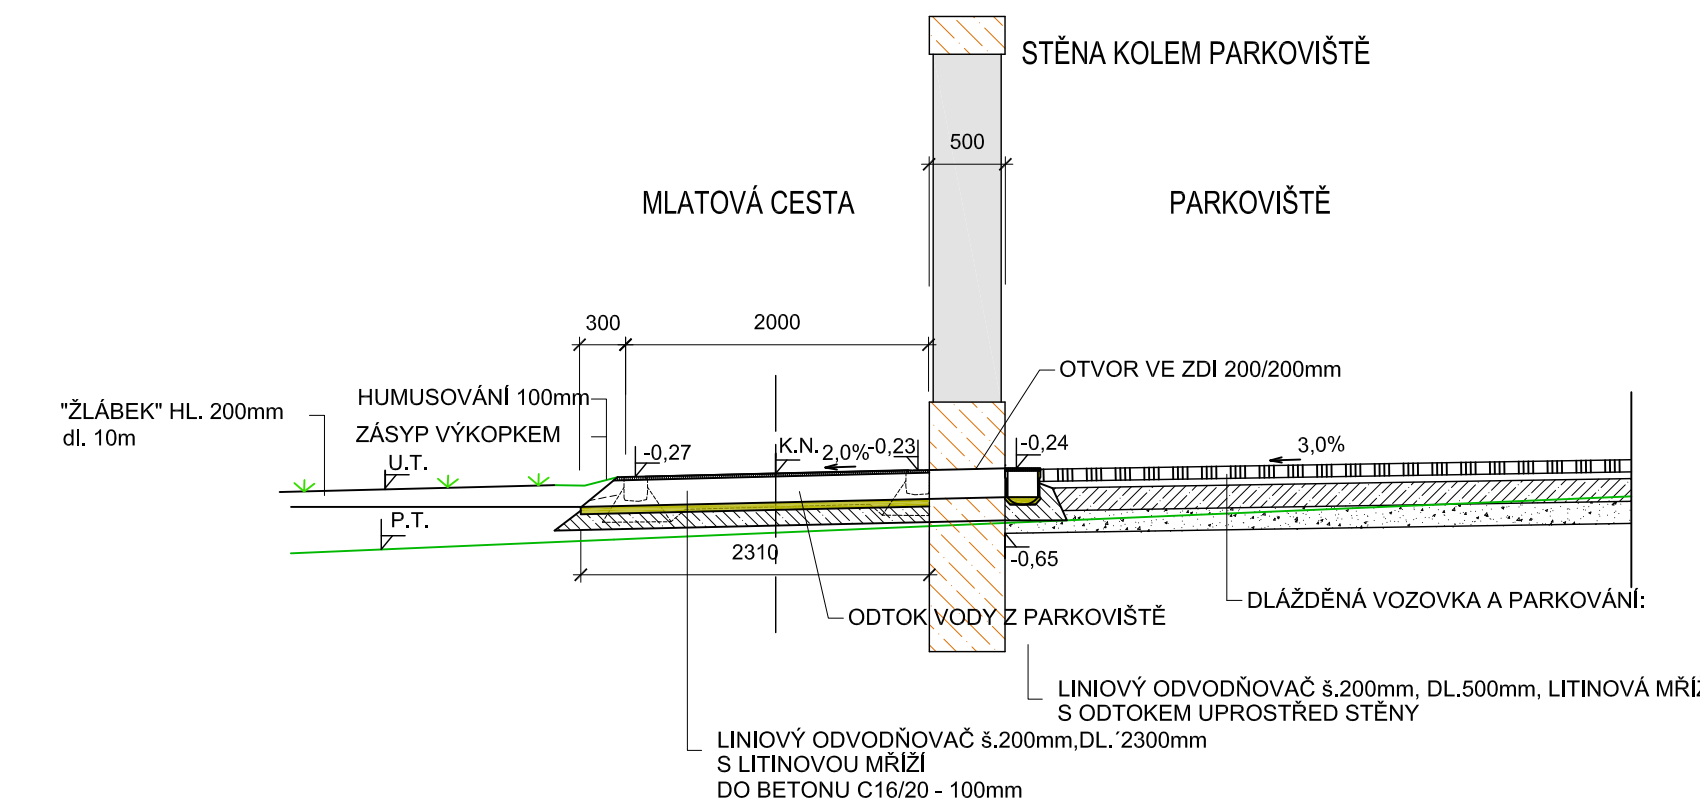


ŘEZ - CHODNÍKY

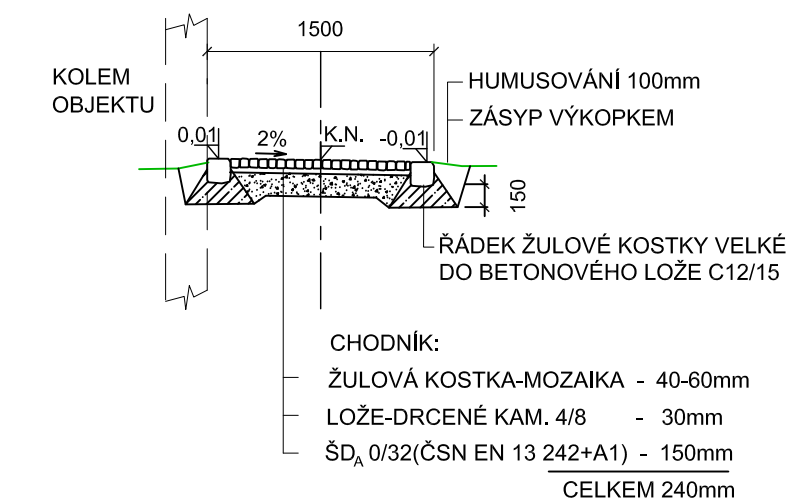

ŘEZ 3-3 - ÚSEK 2

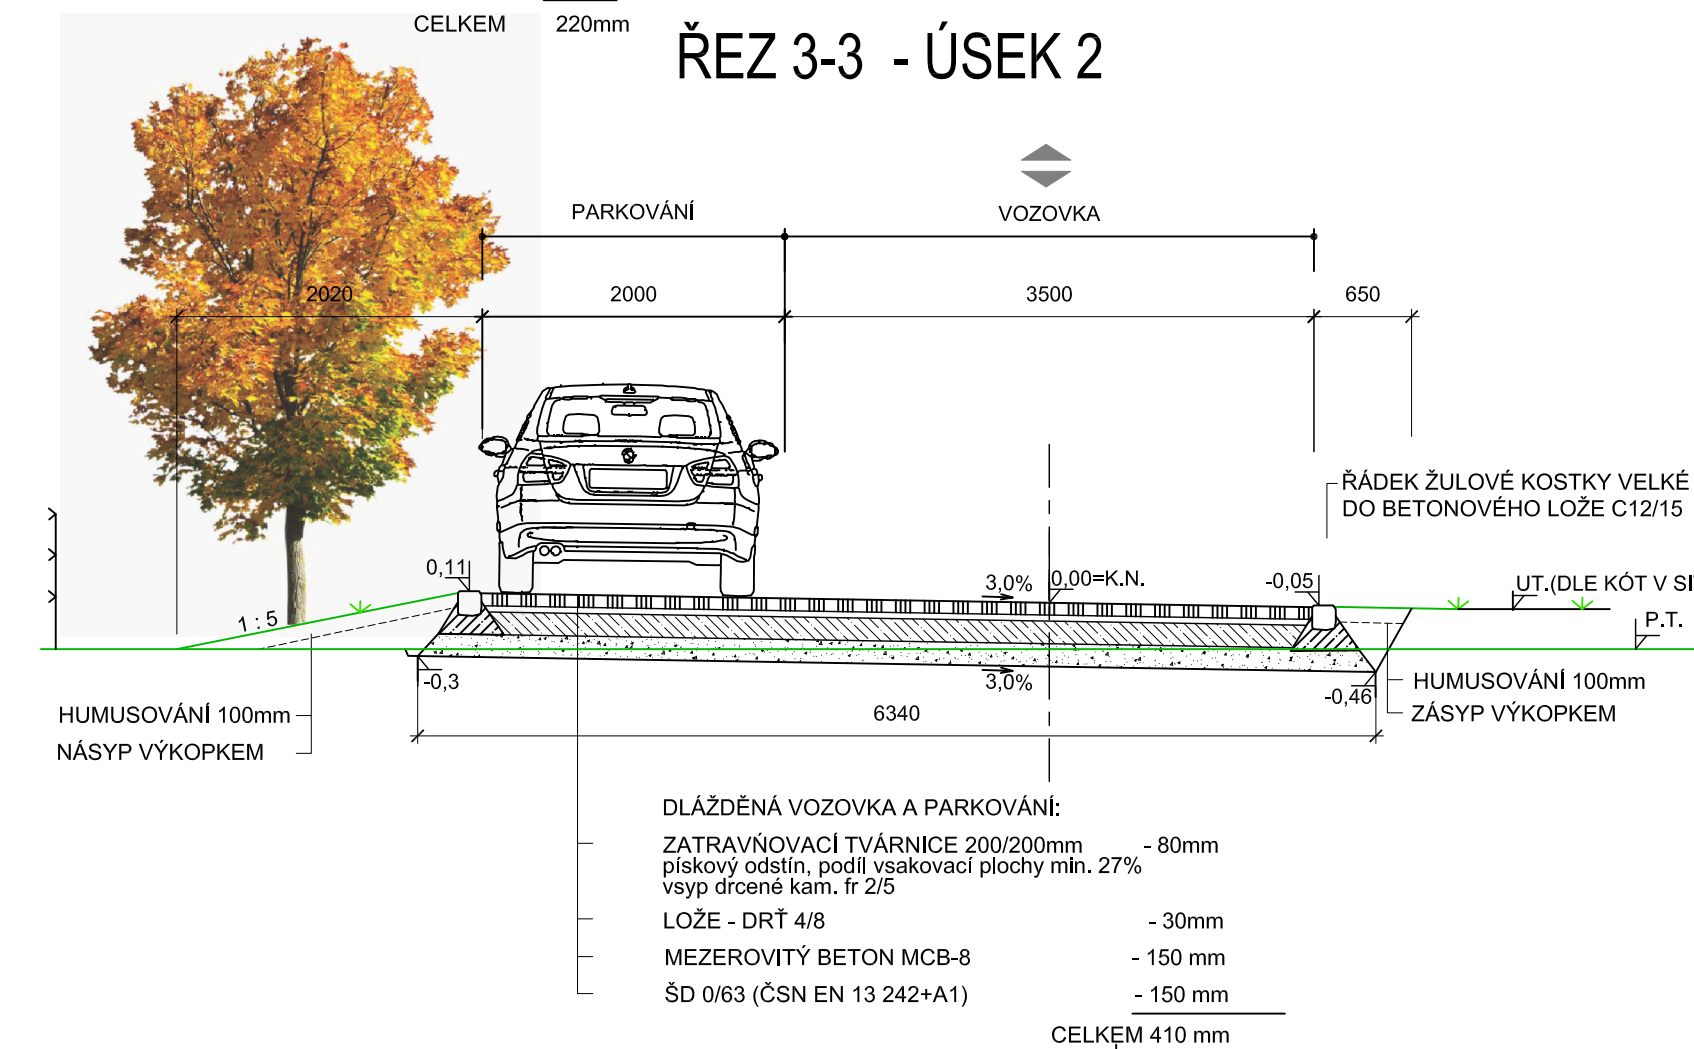


ŘEZ 4 - 4

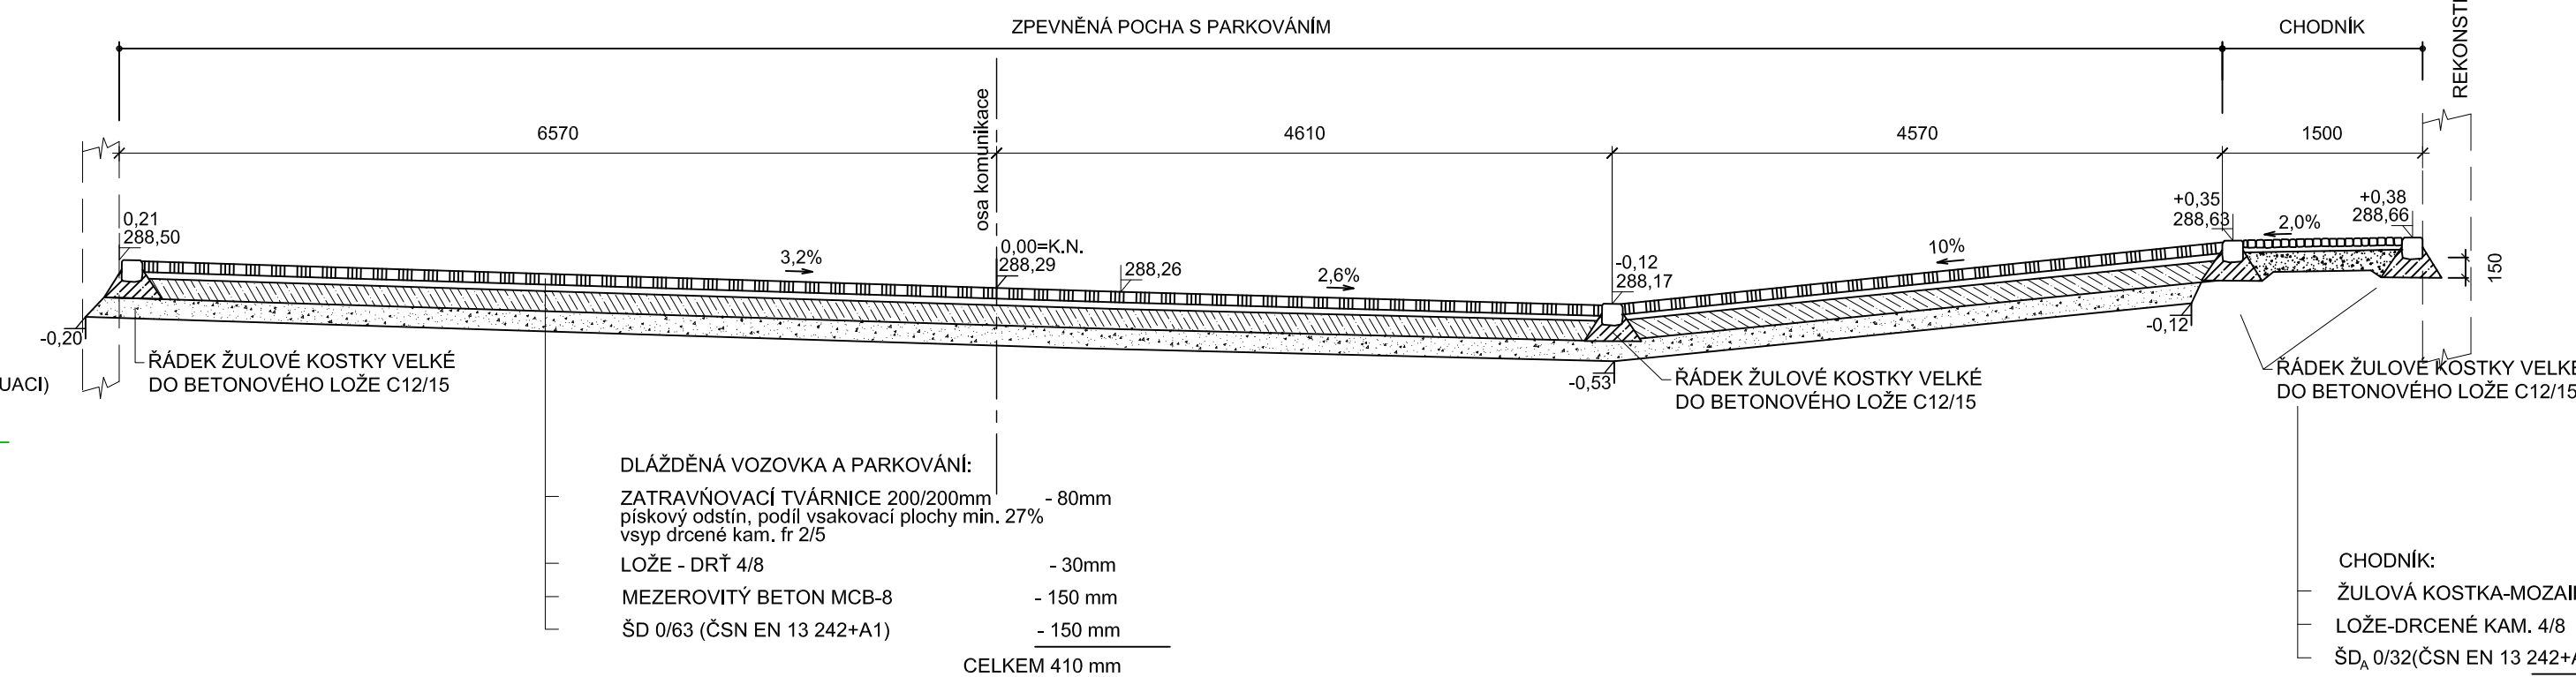


ŘEZ - MLATOVÉ CESTY

STŘECHOVITÝ SKLON

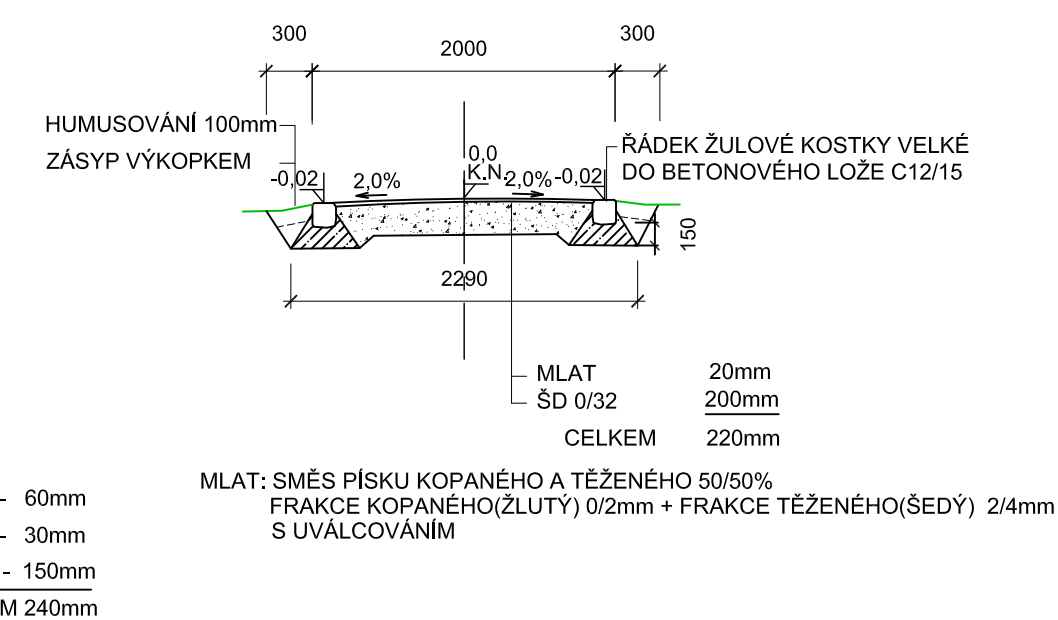

ŘEZ - MLATOVÉ CESTY

JEDNOSTRANNÝ SKLON

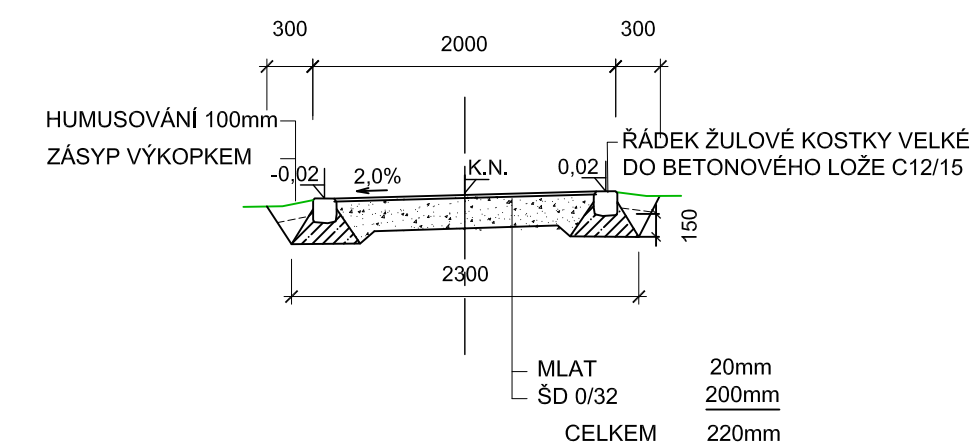

| | |
|---|---|
| REVIZE Č.1 | 4/2022 |
| investor | OBEK LIBINA Libina 523 788 05 Libina |
| projektant | ING. ARCH. KAREL PRAŠIL K Hrozněmýčnu 1111/25 165 00 Praha 6 - Suchbát tel.: 607 686 123 architekt@sbornwltz.cz |
| projektant profese | VISOVO s.r.o. Tovární 1058/41 779 00 Olomouc Ing. Pavel Klásek tel.: 777 218 840 |
| autor | ING. ARCH. K. PRAŠIL |
| | ING. ARCH. M. SBOŘWITZ |
| ING. ARCH. M. SBOŘWITZOVÁ zodp. proj. profese | |
| | ING. P. KLÁSEK |
| stupeň | DSP + DPS |
| | datum |
| měřitko | 6/2022 |
| místo stavby | DSP + DPS |
| | LIBINA Č.P. 831 788 05 LIBINA |
| <p>REKONSTRUKCE KULTURNÍHO DOMU LIBINA</p> <p>název akce</p> | |
| <p><u>PŘÍČNÉ REZY</u></p> | |
| název výkresu | |
| stavební objekt | SO 03 |
| | KOM. A ZPEVNĚNÉ PLOCHY |
| část | D.3.b |
| výkres č. | 3 |
| | paré č. |