


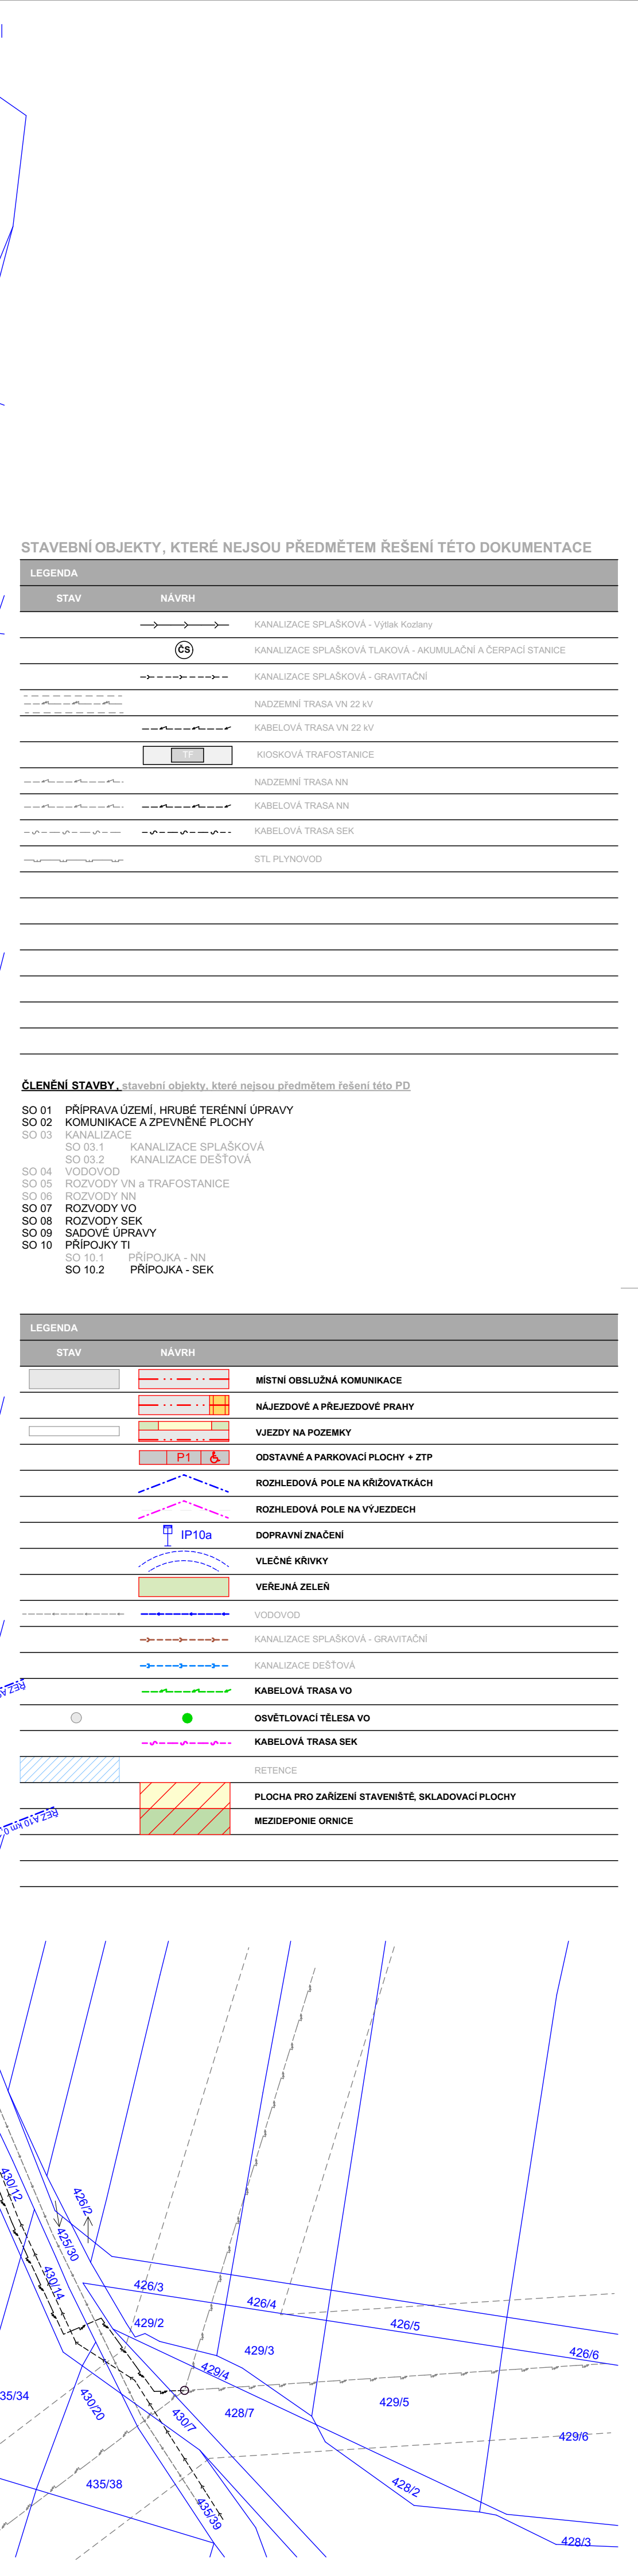

ČLENĚNÍ STAVBY stavební objekty, které nejsou předmětem řešení této PD

SO 01	PŘÍPRAVA ÚZEMÍ, HRUBÉ TERÉNNÍ ÚPRAVY
SO 02	KOMUNIKACE A ZPEVNĚNÉ PLOCHY
SO 03	KANALIZACE
	SO 03.1 KANALIZACE SPLAŠKOVÁ
	SO 03.2 KANALIZACE DEŠŤOVÁ
SO 04	VODOVOD
SO 05	ROZVODY VN a TRAFOSTANICE
SO 06	ROZVODY NN
SO 07	ROZVODY VO
SO 08	ROZVODY SEK
SO 09	SADOVÉ ÚPRAVY
SO 10	PŘÍPOJKY TI
	SO 10.1 PŘÍPOJKA - NN
	SO 10.2 PŘÍPOJKA - SEK

DISPROJEKT

ARCHITEKTI

DOKUMENTACE PRO STAVEBNÍ POVOLENÍ

v podobnosti pro provedení stavby (DSP+DPPS)

DISprojekt s.r.o.

Havlíčková nábreží 37, 674 01 Třebíč

IČO 60715227 DIČ CZ60715227 mobil 603 522 531

e-mail : disprojekt@volny.cz www.disprojekt.cz

S

VED. PROJEKTANT	Ing.arch. Milan Grygar	STUPEŇ	DSP+DPPS
ZODP. PROJEKTANT	S. Štadániová, Ing. V. Průša, Ing. K. Tomek	DATUM	03/2024
KRESLIL	Ing. arch. M. Grygar, S. Štadániová, Ing. V. Průša, Ing. K. Tomek	Č. ZAK.	17/2022
OBJEDNATEL	Obec Koněšín	MĚŘITKO	1 : 500
KONĚŠÍN - lokalita Za nádrží			
DOPRAVNÍ A TECHNICKÁ INFRASTRUKTURA			
AKCE:	C. SITUACE STAVBY		
ČÁST:			
VÝKRES:	SITUACE KOORDINAČNÍ	Č. VÝKRESU	C.3