



ÚSEK A


řez A1 km 0.00000

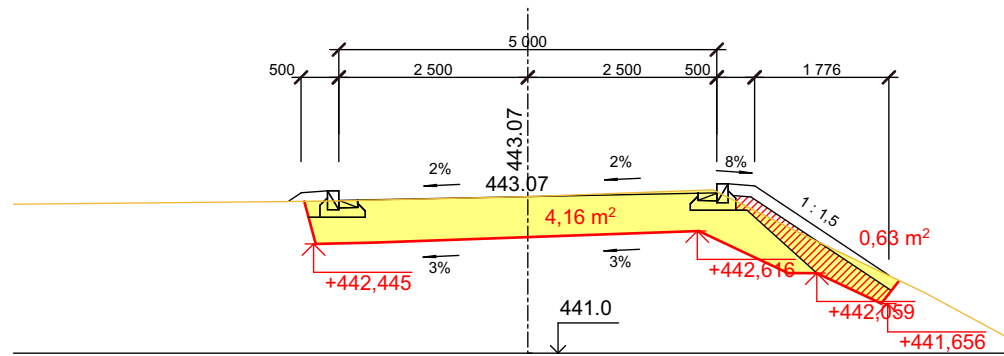


řez A2 km 0.01810

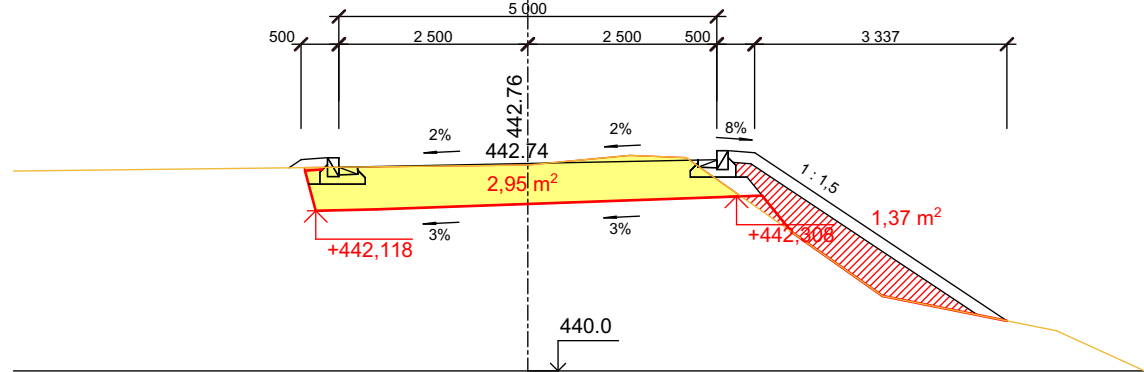


řez A3 km 0.05000

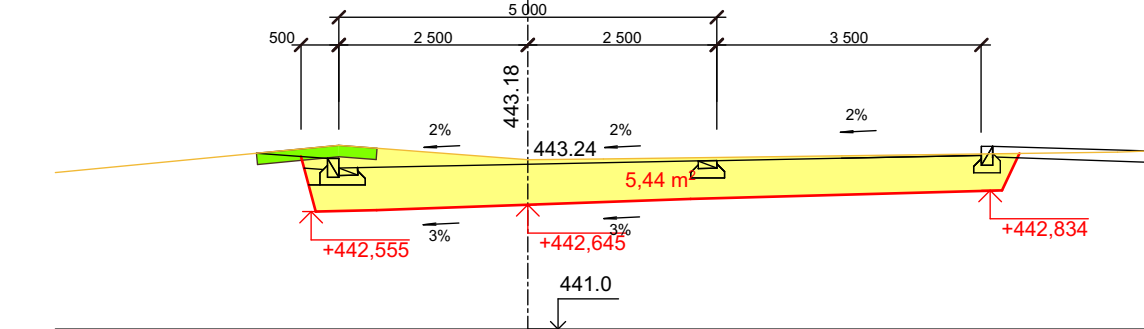


řez A4 km 0.07500

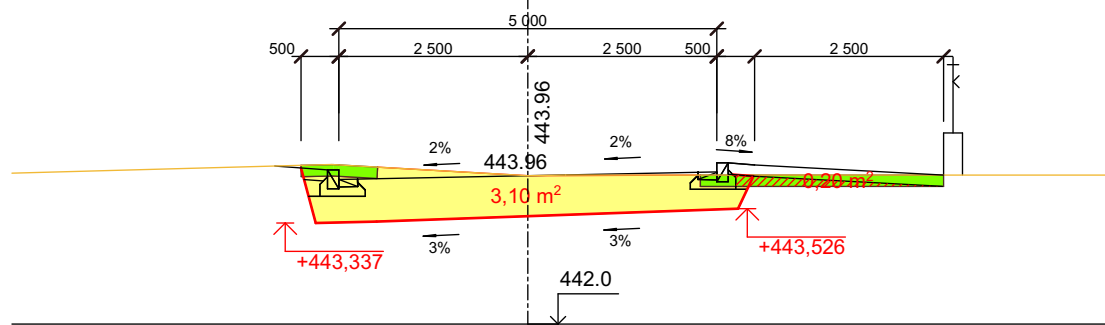


řez A5 km 0.08500

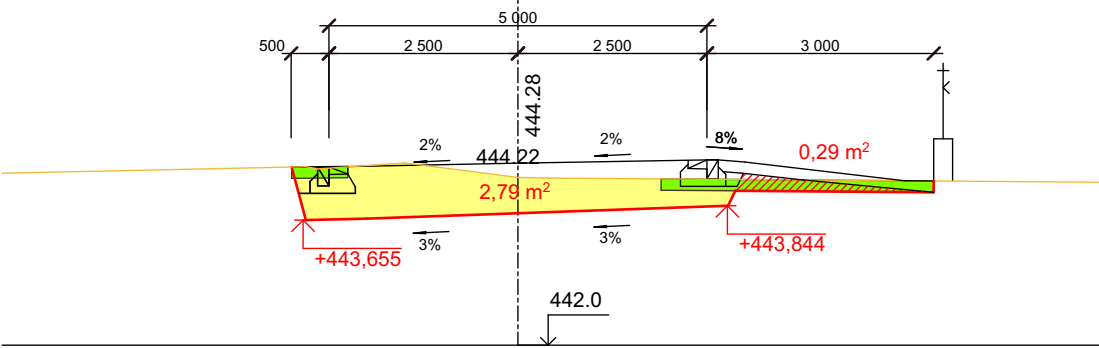


řez A6 km 0.10000

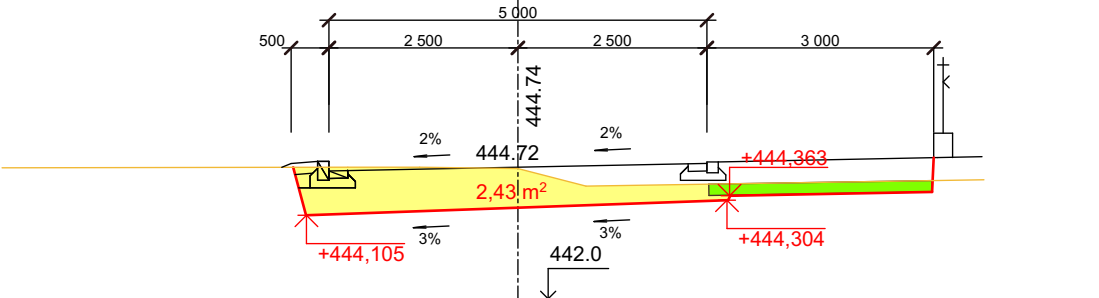


řez A7 km 0.12500

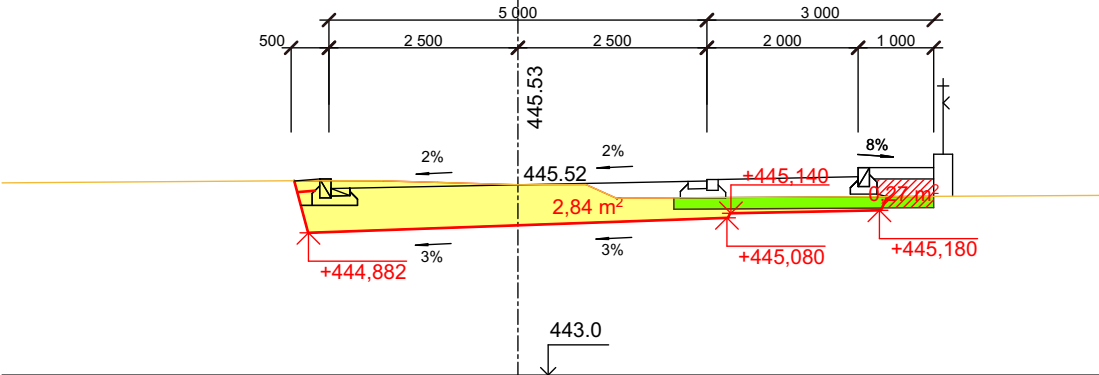


řez A8 km 0.15000

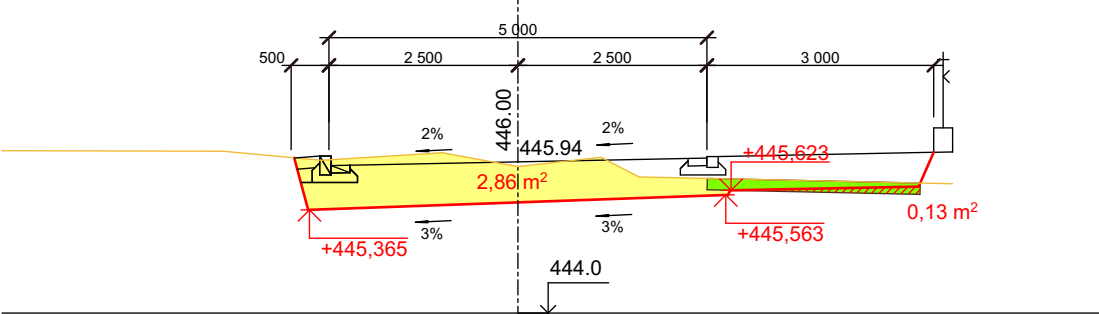

řez A9 km 0.16704

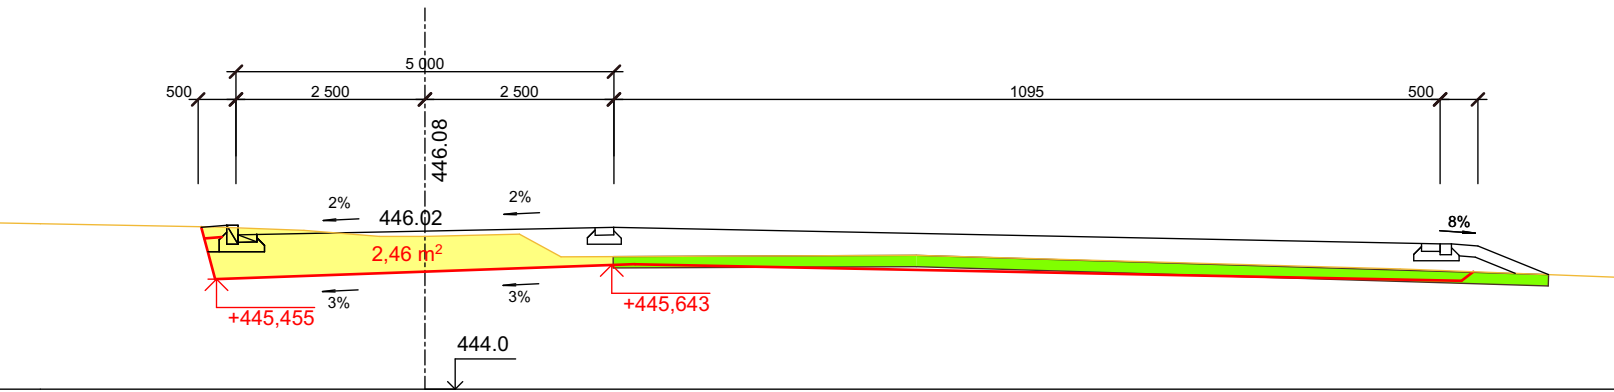

řez A10 km 0.18205

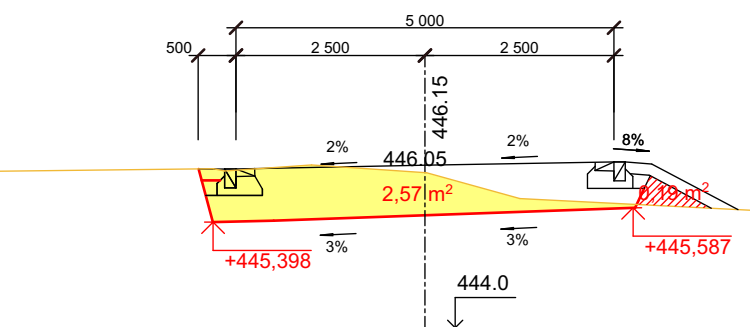

LEGENDA

- ÚROVEŇ STÁVAJÍCÍHO TERÉNU
- VÝKOPY
- NÁSYPY
- SEJMUTÍ ORNICE 150 mm
- ÚROVEŇ ZHUTNĚNÉ PLÁŇE


Pozn.:

- 1) PLÁŇ POD KOMUNIKAČNÍMI PLOCHAMI hutnit na doporučenou hodnotu zhutnění $E_{defl} = 45$ MPa těžkou vibrační technikou
- 2) NÁSYPY (mimo půdorys staveb komunikačních ploch) hutnit po vrstvách 0,20-0,25 m na doporučenou hodnotu zhutnění $E_{defl} = 25$ MPa


Zatřídění dle ČSN 733050 (neplatná) (m³)	1	2	3	4	5	6	7
	1 %	30 %	30 %	25 %	7 %	6 %	1 %
	8	231	231	192	54	46	8
Zatřídění dle ČSN 736133 (m³)	1				2		3
	661				77		31
Objem výkopů celkem				769			

ÚSEK B


řez B1 km 0.00000

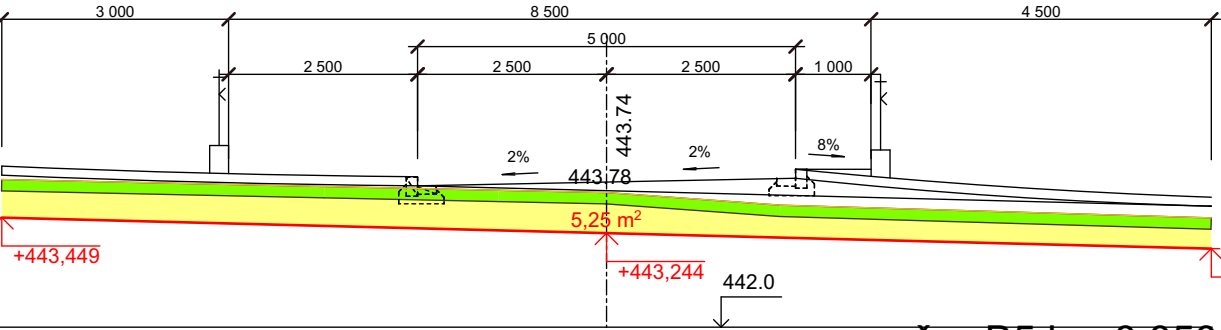


řez B5 km 0.050 00

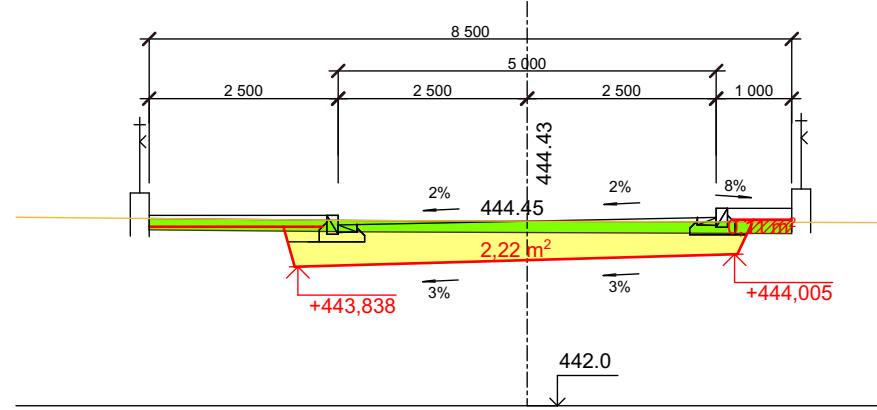


řez B2 km 0.012 22

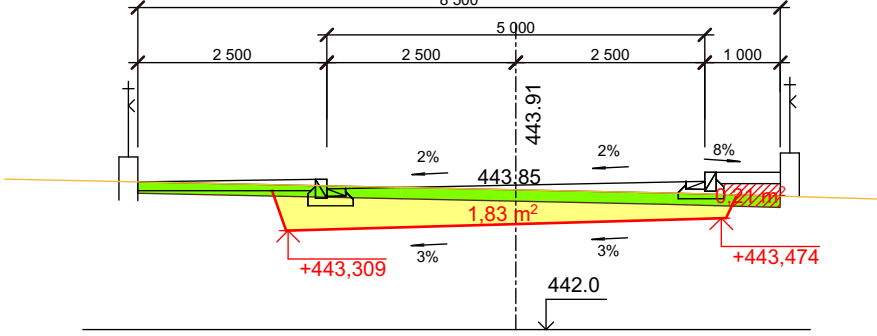


řez B3 km 0.025 00

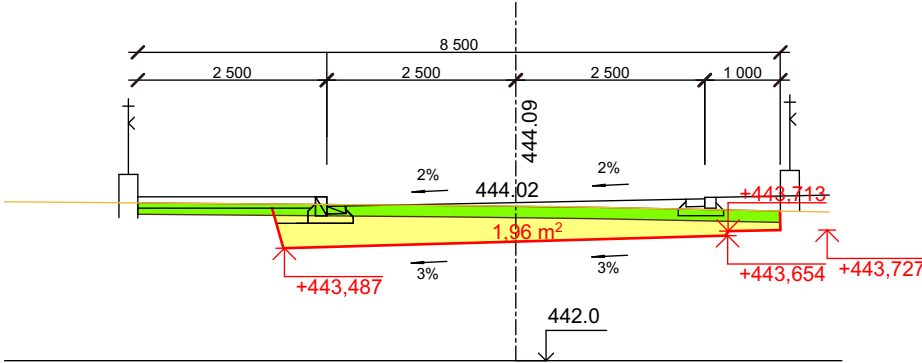

řez B4 km 0.042 00

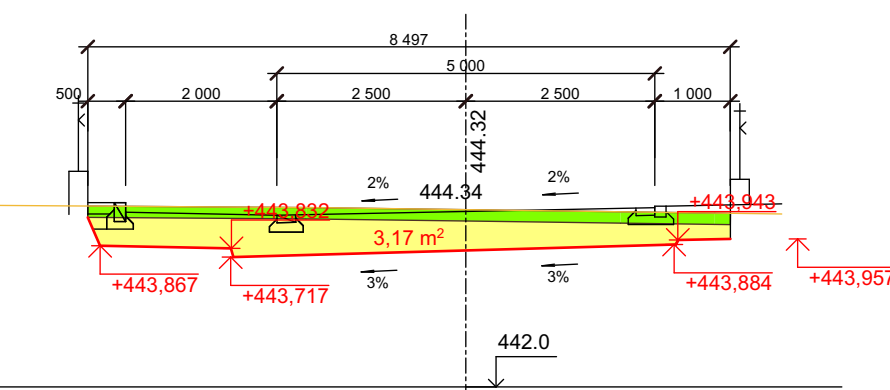

řez B6 km 0.061 11

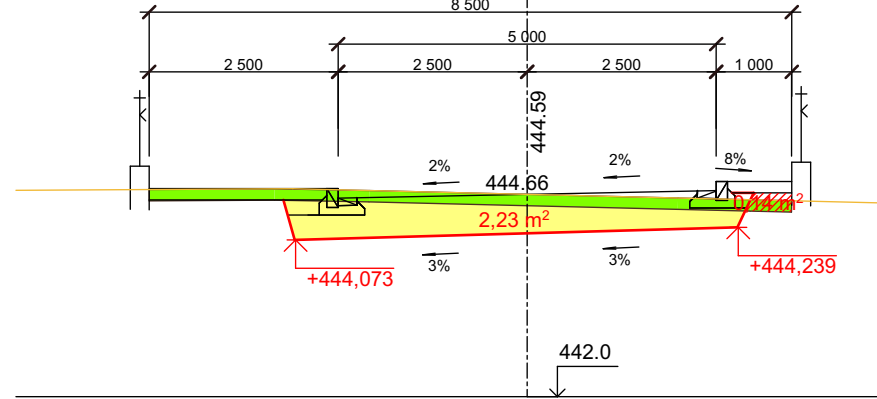

DISPROJEKT ARCHITEKTI

DOKUMENTACE PRO STAVEBNÍ POVOLENÍ v podrobnosti pro provedení stavby (DSP+DPPS)

DISprojekt s.r.o. Havlíčkovy nábřeží 37, 674 01 Třebíč
IČO 60715227 DIČ CZ60715227 mobil 603 522 531
e-mail : disprojekt@volny.cz www.disprojekt.cz

VED. PROJEKTANT	Ing.arch. Milan Grygar	STUPEŇ	DSP+DPPS
ZODP. PROJEKTANT	S. Štadániová, Ing. V. Průša, Ing. K. Tomek	DATUM	03/2024
KRESLIL	Ing. arch. M. Grygar, S. Štadániová, Ing. V. Průša, Ing. K. Tomek	Č. ZAK.	17/2022
OBJEDNATEL	Obec Koněšín	MĚŘÍTKO	1 : 100

KONĚŠÍN - lokalita Za nádrží			
DOPRAVNÍ A TECHNICKÁ INFRASTRUKTURA			
AKCE:			
ČÁST:	D.1. SO 01 HRUBÉ TERÉNNÍ ÚPRAVY		
VÝKRES:	PŘÍČNÉ ŘEZY	Č. VÝKRESU	D.1.3