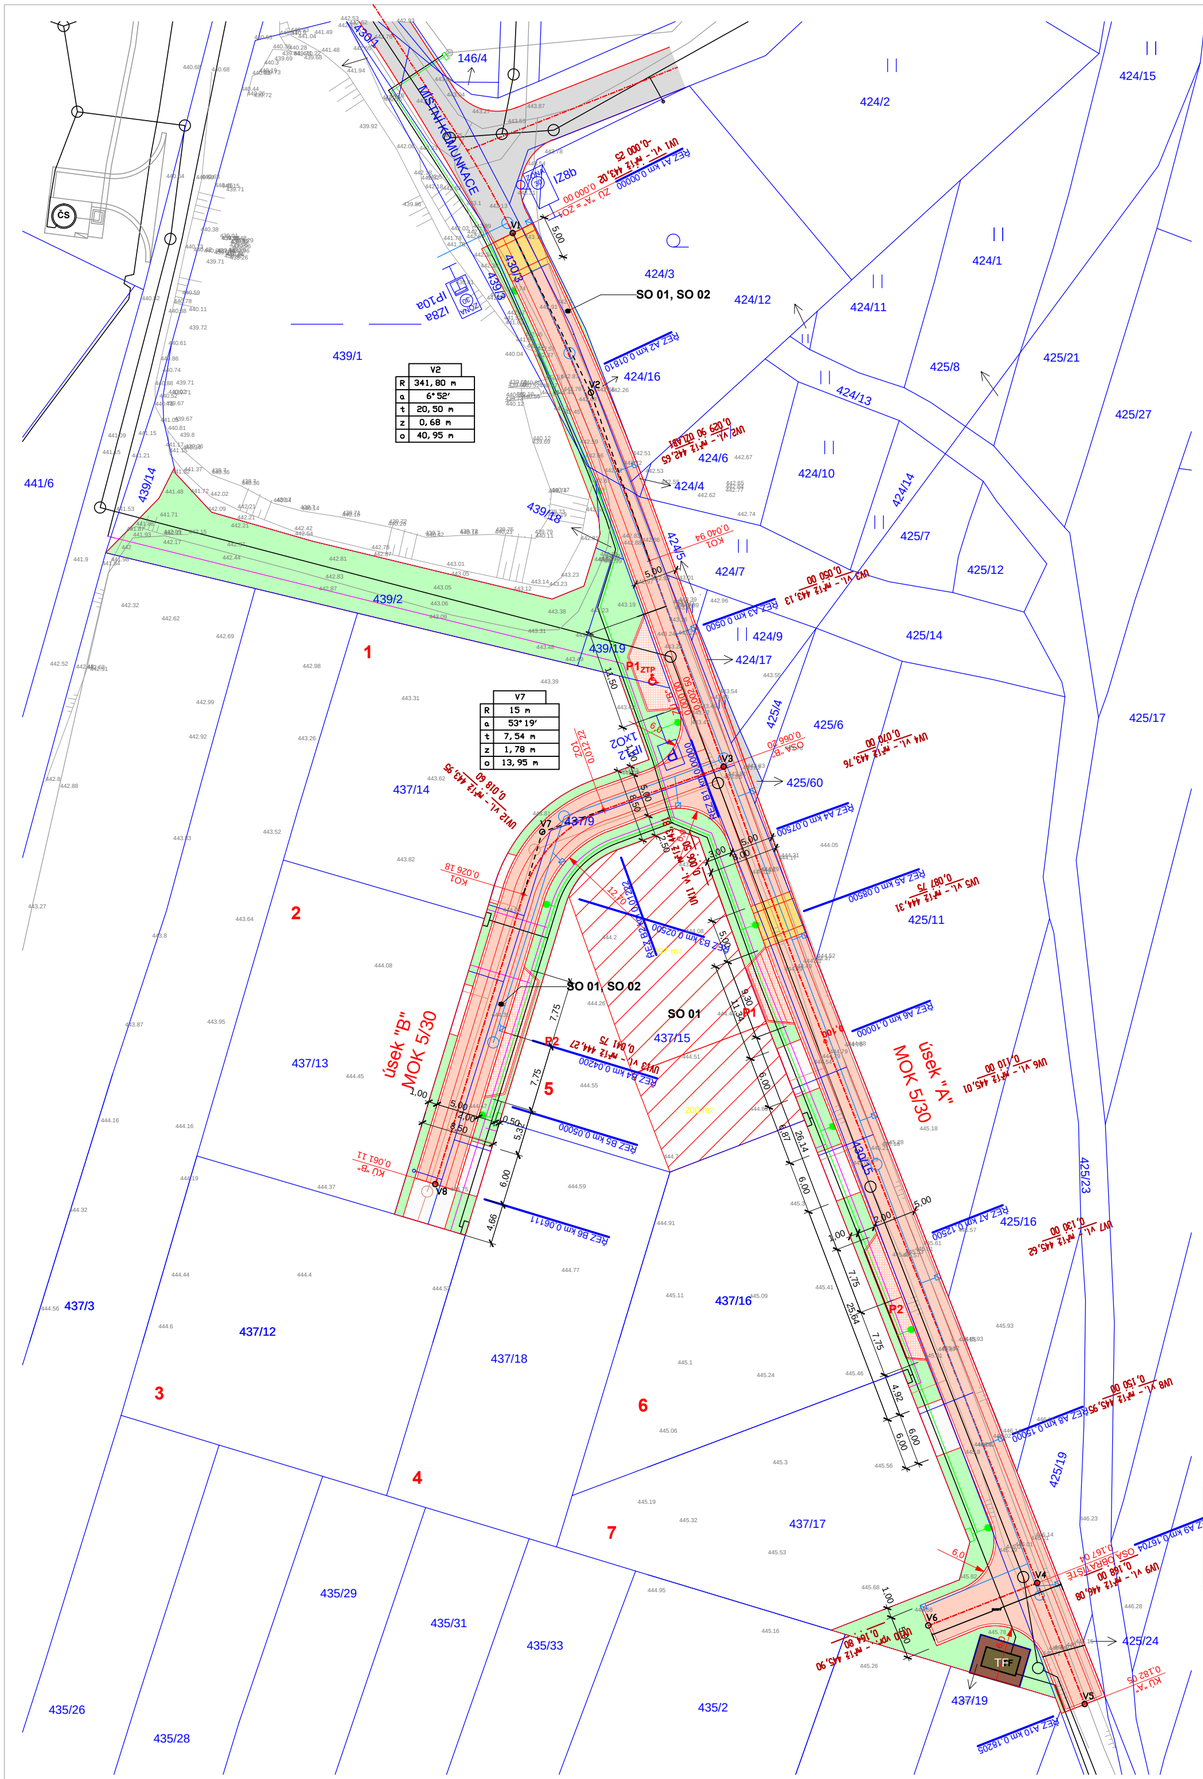

STAVEBNÍ OBJEKTY, KTERÉ NEJSOU PŘEDMĚTEM TÉTO DOKUMENTACE

SO 05ROZVODY VN a TRAFOSTANICE
SO 06ROZVODY NN
SO 10PŘÍPOJKY TI
SO 10.1 PŘÍPOJKA - NN

LEGENDA

STAV	NÁVRH	
		KANALIZACE SPLAŠKOVÁ - Výtlak Kozlany - není předmětem řešení této PD
	ČS	KANALIZACE SPLAŠKOVÁ TLAKOVÁ - AKUMULAČNÍ A ČERPACÍ STANICE (není předmětem řešení této dokumentace)
		KANALIZACE SPLAŠKOVÁ - GRAVITAČNÍ (není předmětem řešení této dokumentace)
		NADZEMNÍ TRASA VN 22 kV
		KABELOVÁ TRASA VN 22 kV
	TF	KIOSKOVÁ TRAFOSTANICE
		NADZEMNÍ TRASA NN
		KABELOVÁ TRASA NN
		KABELOVÁ TRASA SEK (není předmětem řešení této dokumentace)
		STL PLYNOVOD

LEGENDA

STAV	NÁVRH	
		MÍSTNÍ OBSLUŽNÁ KOMUNIKACE
		NÁJEZDOVÉ A PŘEJEZDOVÉ PRAHY
		VJEZDY NA POZEMKY
	P1	ODSTAVNÉ A PARKOVACÍ PLOCHY + ZTP
	IP10a	DOPRAVNÍ ZNAČENÍ
		VEŘEJNÁ ZELEŇ
		PLOCHA PRO ZAŘÍZENÍ STAVENIŠTĚ, SKLADOVACÍ PLOCHY
		MEZIDEPONIE ORNICE
		VODOVOD
		KANALIZACE SPLAŠKOVÁ - GRAVITAČNÍ
		KANALIZACE DEŠŤOVÁ
		KABELOVÁ TRASA VO
		OSVĚTLOVACÍ TĚLESA VO
		KABELOVÁ TRASA SEK

ČLENĚNÍ STAVBY

SO 01 PŘÍPRAVA ÚZEMÍ, HRUBÉ TERÉNNÍ ÚPRAVY
SO 02KOMUNIKACE A ZPEVNĚNÉ PLOCHY
SO 03KANALIZACE
SO 03.1 KANALIZACE SPLAŠKOVÁ
SO 03.2 KANALIZACE DEŠŤOVÁ
SO 04VODOVOD
SO 07ROZVODY VO
SO 08ROZVODY SEK
SO 09SADOVÉ ÚPRAVY
SO 10PŘÍPOJKY TI
SO 10.2 PŘÍPOJKA - SEK

	HRANICE ŘEŠENÉHO ÚZEMÍ
	ORIENTAČNÍ ZÁKRES URB. KONCEPCE ŘEŠENÍ SOUVISEJÍCÍCH PLOCH
1794/3	HRANICE A č. PARCEL - KN ČÚZK K DATU 15/1 2024
	POLOHOPISNÉ ZAMĚŘENÍ STAVU V ÚZEMÍ

DOKUMENTACE PRO STAVEBNÍ POVOLENÍ
v podrobnosti pro provedení stavby (DSP+DPPS)

DISPROJEKT ARCHITEKTI

DISprojekt s.r.o. Havlíčkovo nábřeží 37, 674 01 Třebíč
IČO 60715227 DIČ CZ60715227 mobil 603 522 531
e-mail : disprojekt@volny.cz www.disprojekt.cz

VED. PROJEKTANT	Ing.arch. Milan Grygar	STUPEŇ	DSP+DPPS
ZODP. PROJEKTANT	S. Štadániová, Ing. V. Průša, Ing. K. Tomek	DATUM	03/2024
KRESLIL	Ing. arch. M. Grygar, S. Štadániová, Ing. V. Průša, Ing. K. Tomek	Č. ZAK.	17/2022
OBJEDNATEL	Obec Koněšín	MĚŘÍTKO	1 : 500

AKCE: **KONĚŠÍN - lokalita Za nádrží**
DOPRAVNÍ A TECHNICKÁ INFRASTRUKTURA

ČÁST: **SO 02 KOMUNIKACE A ZPEVNĚNÉ PLOCHY**

VÝKRES: **SITUACE STAVBY** Č. VÝKRESU **D.2.2.1**