

Vytvořeno programem PP_KOM (c)AutoPEN Liberec, tel:048/2737610

POVRCH

KATASTR


orná půda

K.ú. Koněšín

Měřítko X/Y 1:500/1:100

RD KONĚŠÍN-ZA NÁDRŽÍ

PODÉLNÝ PROFIL "B"

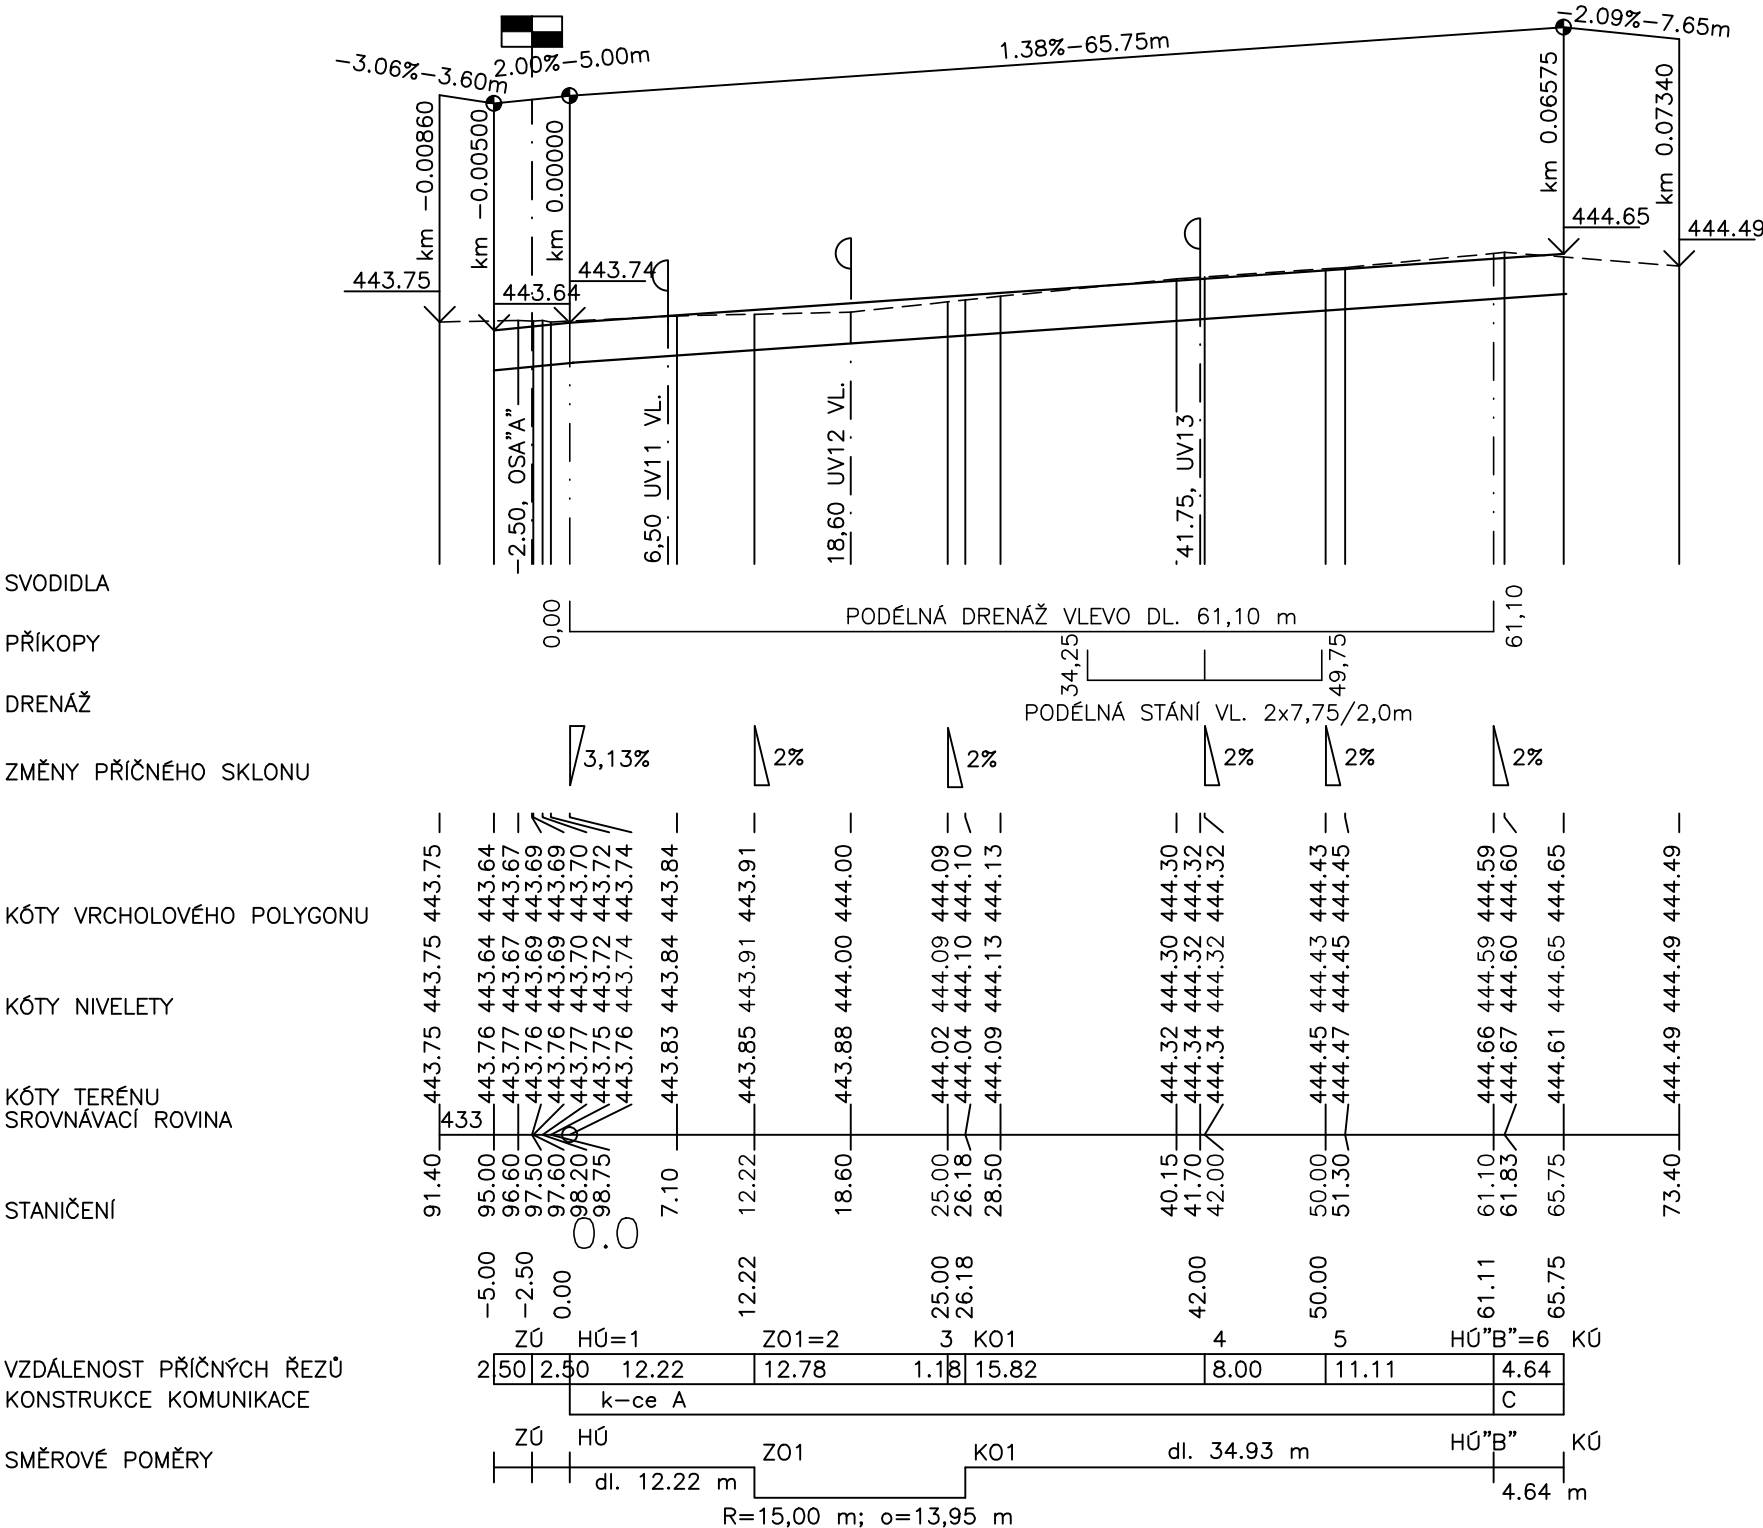

DISPROJEKT
ARCHITEKTI

DOKUMENTACE PRO STAVEBNÍ POVOLENÍ
v podrobnosti pro provedení stavby (DSP+DPPS)

Disprojekt s.r.o. Havlíčkovo nábřeží 37, 674 01 Třebíč
IČO 60715227 DIČ CZ60715227 mobil 603 522 531
e-mail : disprojekt@volny.cz www.disprojekt.cz

VED. PROJEKTANT

Ing.arch. Milan Grygar

ZODP. PROJEKTANT

S. Štádániová, Ing. V. Průša, Ing. K. Tomek

KRESLIL

Ing. arch. M. Grygar, S. Štádániová, Ing. V. Průša, Ing. K. Tomek

OBJEDNATEL

Obec Koněšín

STUPEŇ

DSP+DPPS

DATUM

03/2024

Č. ZAK.

17/2022

MĚŘÍTKO

1 : 500/100

AKCE:

KONĚŠÍN – lokalita Za nádrží
DOPRAVNÍ A TECHNICKÁ INFRASTRUKTURA

ČÁST:

SO 02 KOMUNIKACE A ZPEVNĚNÉ PLOCHY

VÝKRES:

PODÉLNÝ PROFIL "B"

Č. VÝKRESU

D.2.2.2.2.