



Vzorový řez 7 úseku "A" km 0.12500

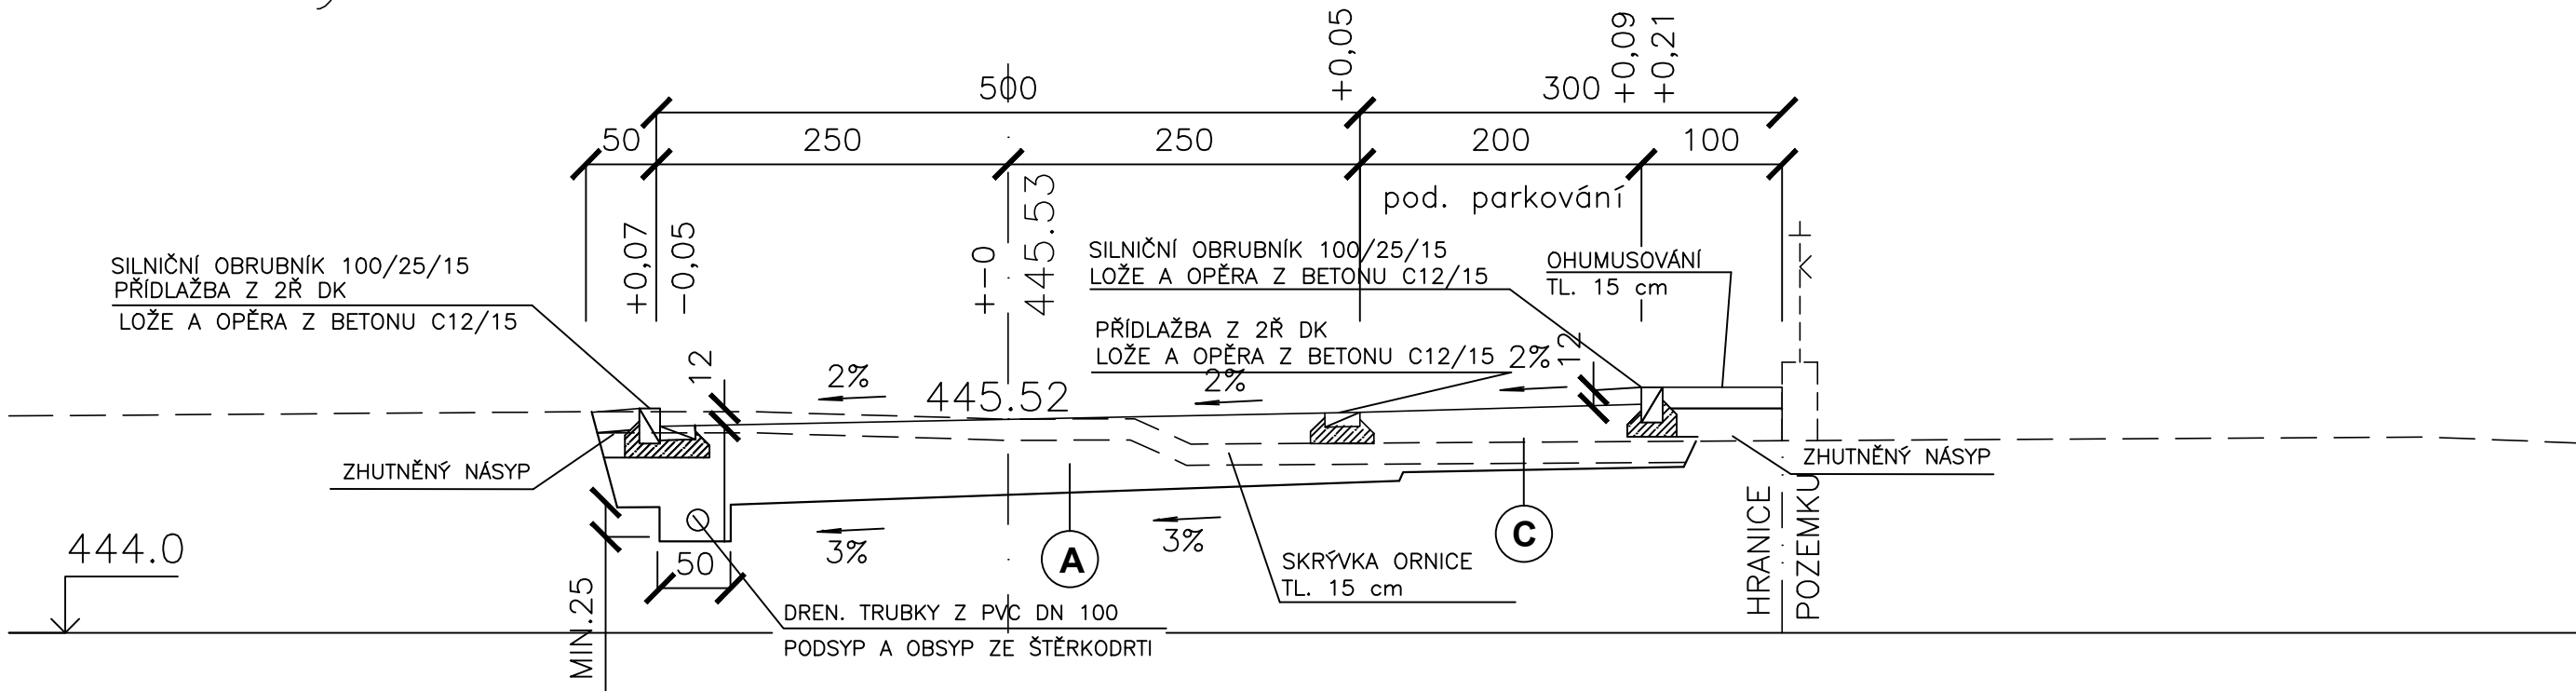

Vzorový řez 4 úseku "B" km 0.042 00

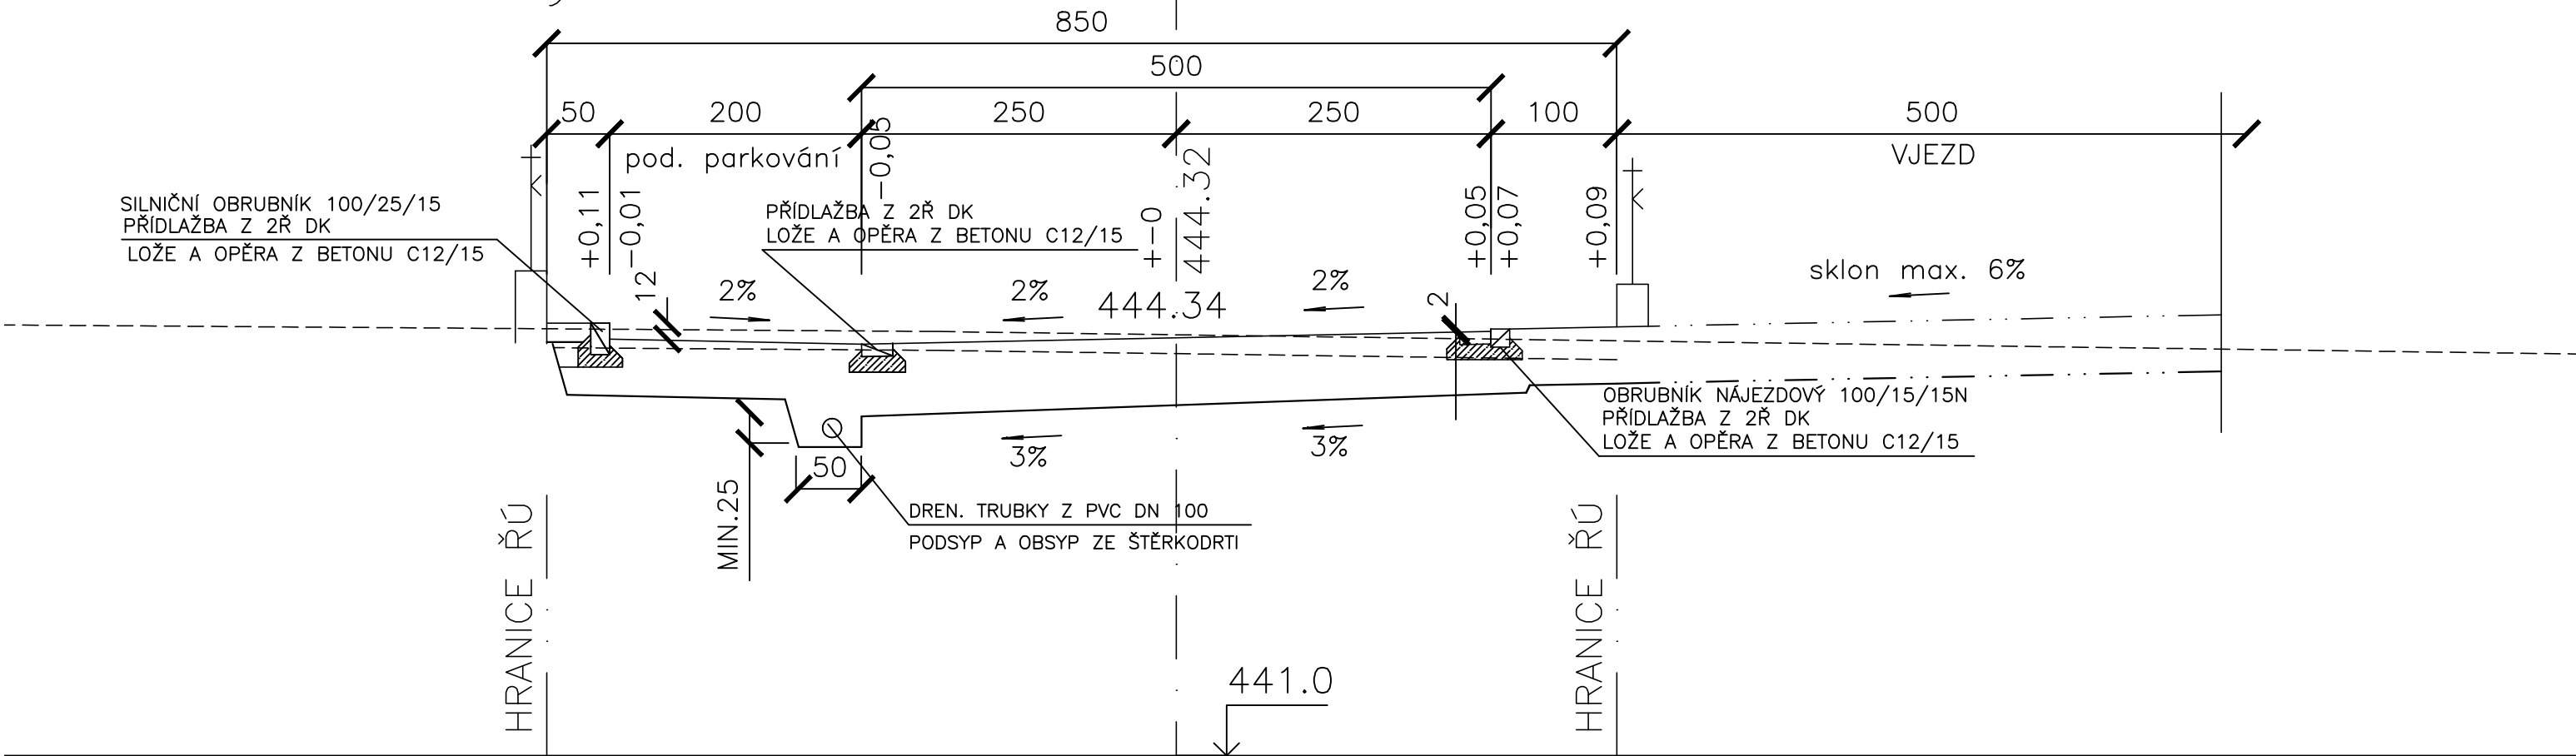

A Skladba konstrukce vozovky A (D1-N-3 PIII)			
- asfaltový beton střednězrný ACO11modif.	40 mm	ČSN EN 13108-5	
- spojovací postřik z katioakt. asf. emulzí PS-E	0,3 kg/m2	ČSN 73 6129	
- asfaltový koberec mastixový SMA 11+.	40 mm	ČSN EN 13108-5	
- spojovací postřik z katioakt. asf. emulzí PS-E	0,3 kg/m2	ČSN 73 6129	
- asfaltový beton pro ložné. vrstvy ACL 16+	60 mm	ČSN EN 13108-1	
- spojovací postřik z katioakt. asf. emulzí PS-E	0,3 kg/m2	ČSN 73 6129	
- asfaltový beton pro podkl. vrstvy ACP 16+	50 mm	ČSN EN 13108-1	
- spojovací postřik infiltrační z katioakt. asf. emulzí PI-E	0,6 kg/m2	ČSN 73 6129	
- štěrkodrt' fr.0-32mm ŠD _A	200 mm	ČSN 73 6126-1	
- štěrkodrt' fr.0-63mm ŠD _A	200 mm	ČSN 73 6126-1	
- zhutněná pláň - na 45MPa			
Celkem konstrukce vozovky	550 mm		

POZNÁMKA :

-na oblouky o malých poloměrech je třeba použít dělených obrub nebo obrub náležitých poloměrů (R 0,5 m; 1,0 m; 2,0 m)

-u vjezdů budou použity nájezdové a přechodové obrubníky :100/15/15 N
100/15/25 PV
100/15/25 LV


B Skladba konstrukce B- zpomalovací práh dlážděný DK :			
- dlažba z žulových kostek na vazbu	100 mm	ČSN 73 6131	
- ložná vrstva z cementové malty MC10	30 mm	ČSN 73 6126-1	
- podkladní beton prostý C10/12	80 mm		
- vibrovaný štěrk fr. 32/63 mm	190 mm	ČSN 73 6126-1	
- štěrkodrt' fr.0-63mm ŠD _A	200 mm	ČSN 73 6126-1	
- zhutněná pláň - na 45MPa			
Celkem konstrukce vjezdů	600 mm		

C Skladba konstrukce C- parkování a vjezdy (D2-D-1 PIII)			
- betonová dlažba vibrolisovaná 20/10;20/8 přírodní šedá	80 mm	ČSN 73 6131	
- ložná vrstva z pisku fr. 4-8 mm	40 mm	ČSN 73 6126-1	
- drcené kamenivo fr. 8-16; 16-32 mm	150 mm	ČSN 73 6126-1	
- štěrkodrt' fr.0-63mm ŠD _A	230 mm	ČSN 73 6126-1	
- zhutněná pláň - na 45MPa			
Celkem konstrukce vjezdů	500 mm		



DOKUMENTACE PRO STAVEBNÍ POVOLENÍ
v podrobnosti pro provedení stavby (DSP+DPPS)

DISprojekt s.r.o. Havlíčkova nábreží 37, 674 01 Třebíč
IČO 60715227 DIČ CZ60715227 mobil 603 522 531
e-mail : disprojekt@volny.cz www.disprojekt.cz

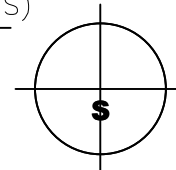

VED. PROJEKTANT	Ing.arch. Milan Grygar	STUPEŇ	DSP+DPPS
ZODP. PROJEKTANT	S. Štádániová, Ing. V. Průša, Ing. K. Tomek	DATUM	03/2024
KRESLIL	Ing. arch. M. Grygar, S. Štádániová, Ing. V. Průša, Ing. K. Tomek	Č. ZAK.	17/2022
OBJEDNATEL	Obec Koněšín	MĚŘÍTKO	1 : 50

AKCE:	KONĚŠÍN – lokalita Za nádrží DOPRAVNÍ A TECHNICKÁ INFRASTRUKTURA
ČÁST:	SO 02 KOMUNIKACE A ZPEVNĚNÉ PLOCHY
VÝKRES:	VZOROVÉ PŘÍČNÉ ŘEZY
Č. VÝKRESU	D.2.2.3.