




řez ZÚ=1 km 0.00000

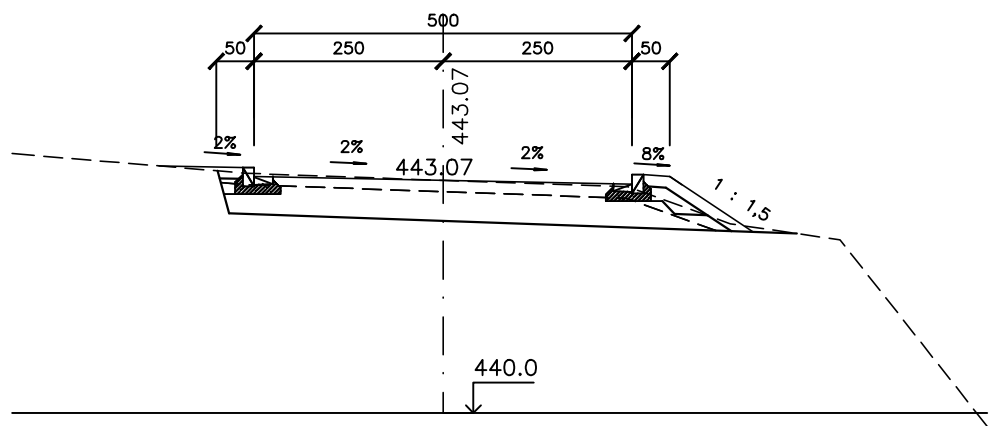


řez 2 km 0.01810

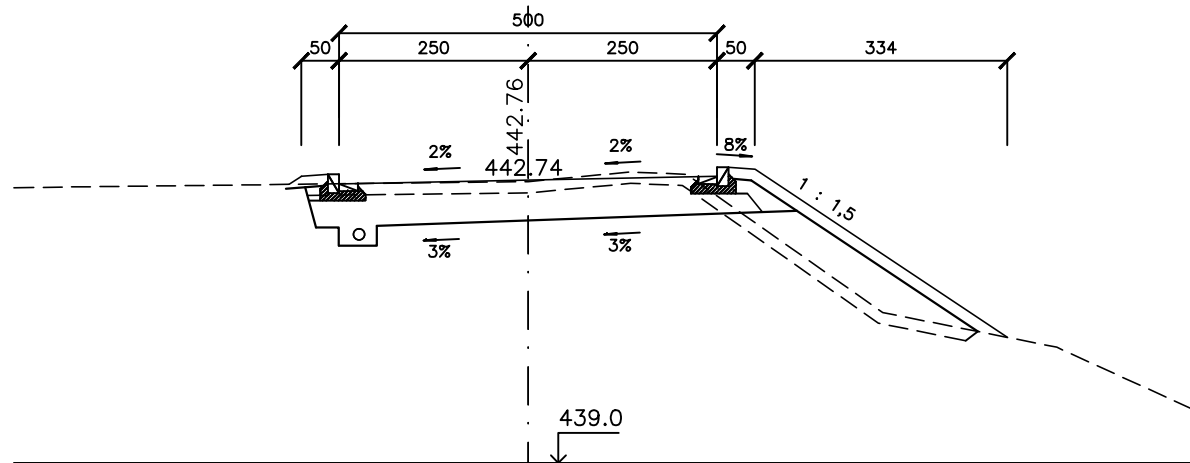


řez 3 km 0.05000

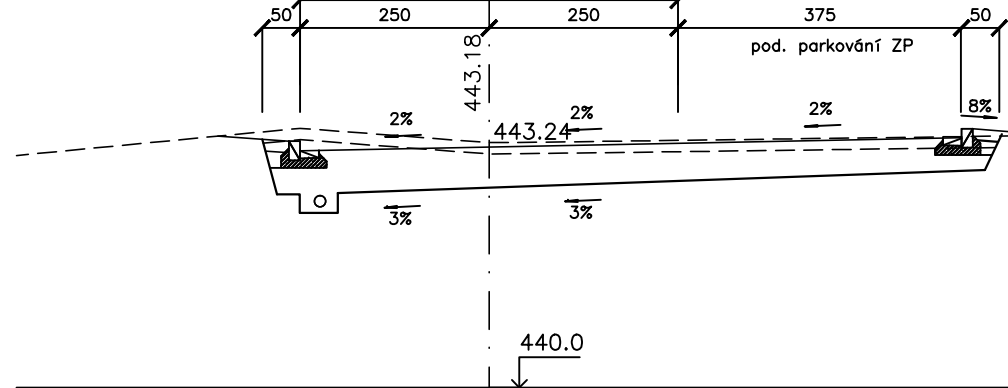


řez 4 km 0.07500

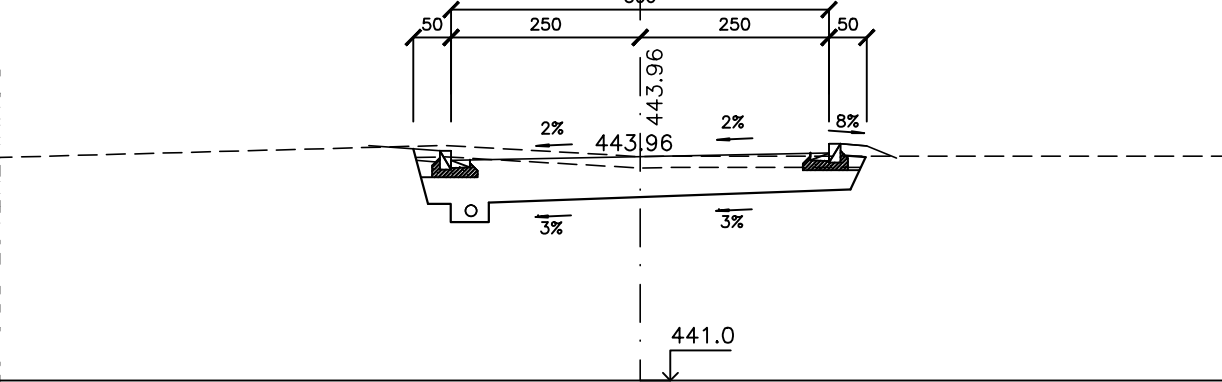


řez 5 km 0.08500

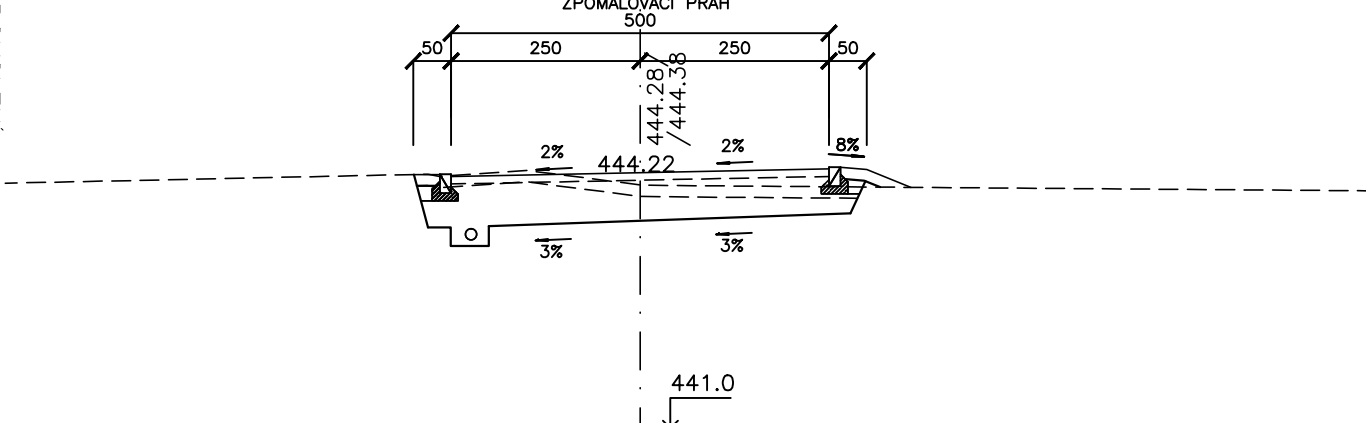


řez 6 km 0.10000

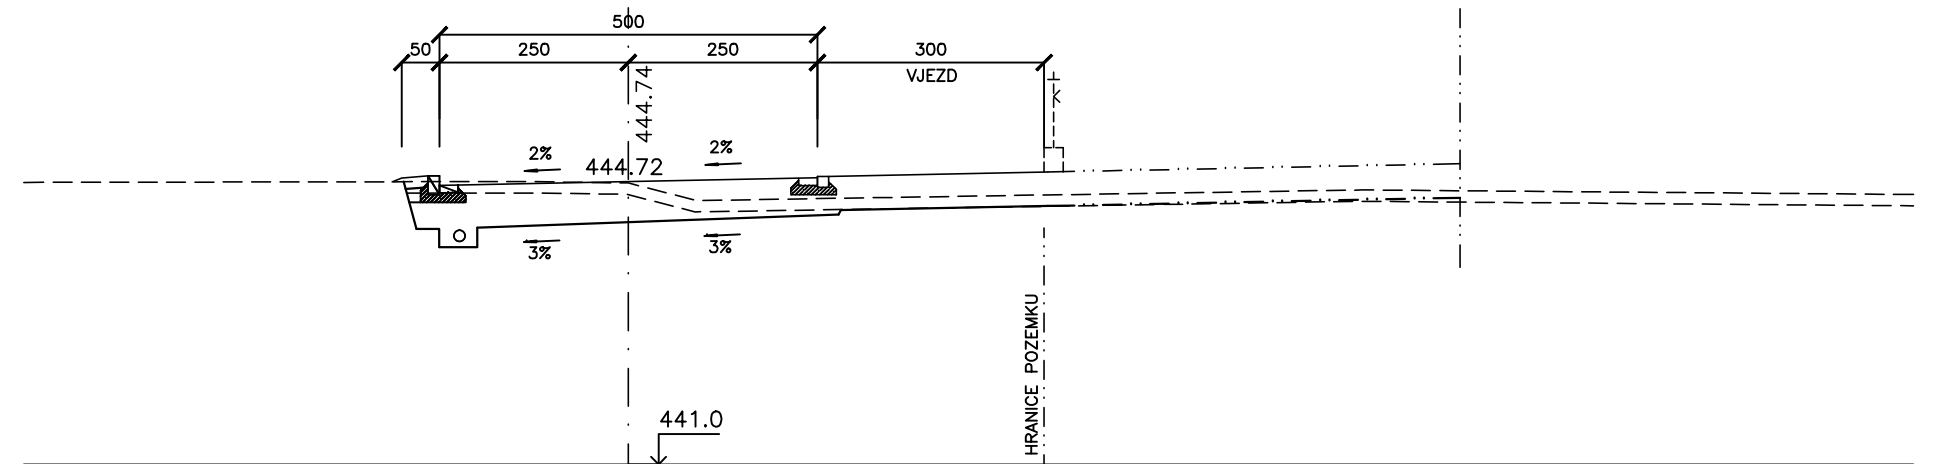


řez 7 km 0.12500

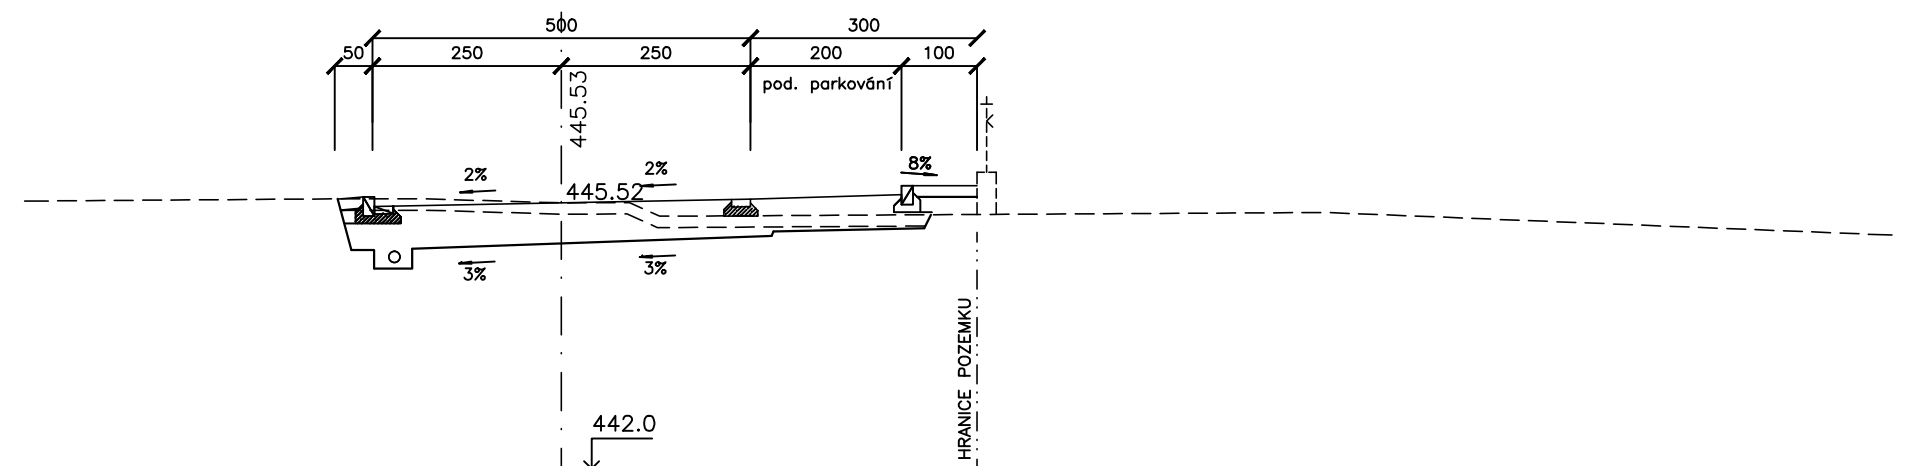


řez 8 km 0.15000

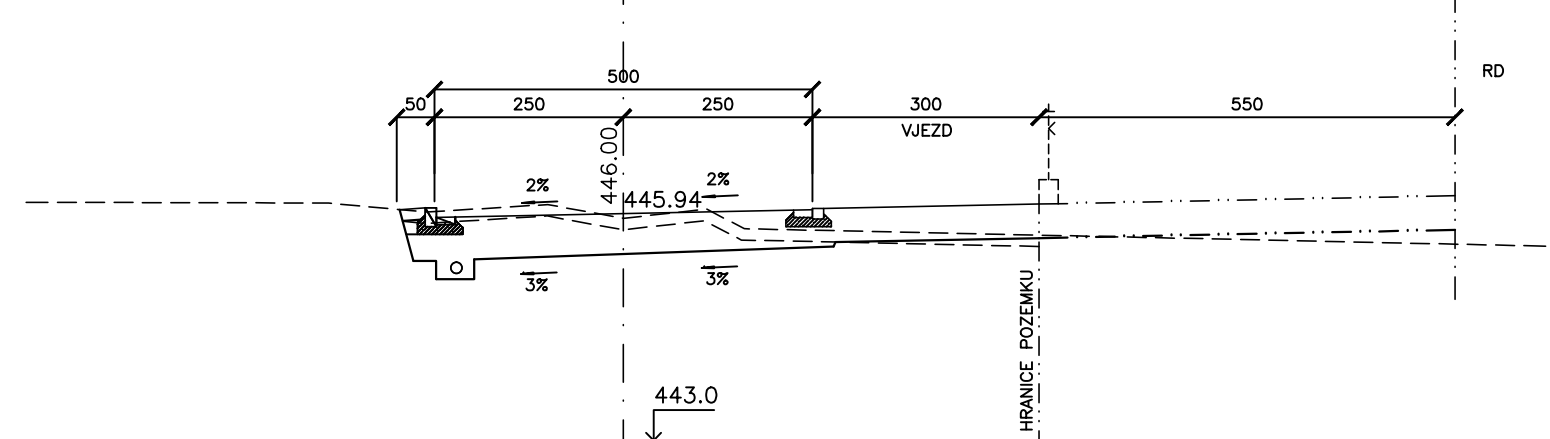

řez 9 km 0.16704

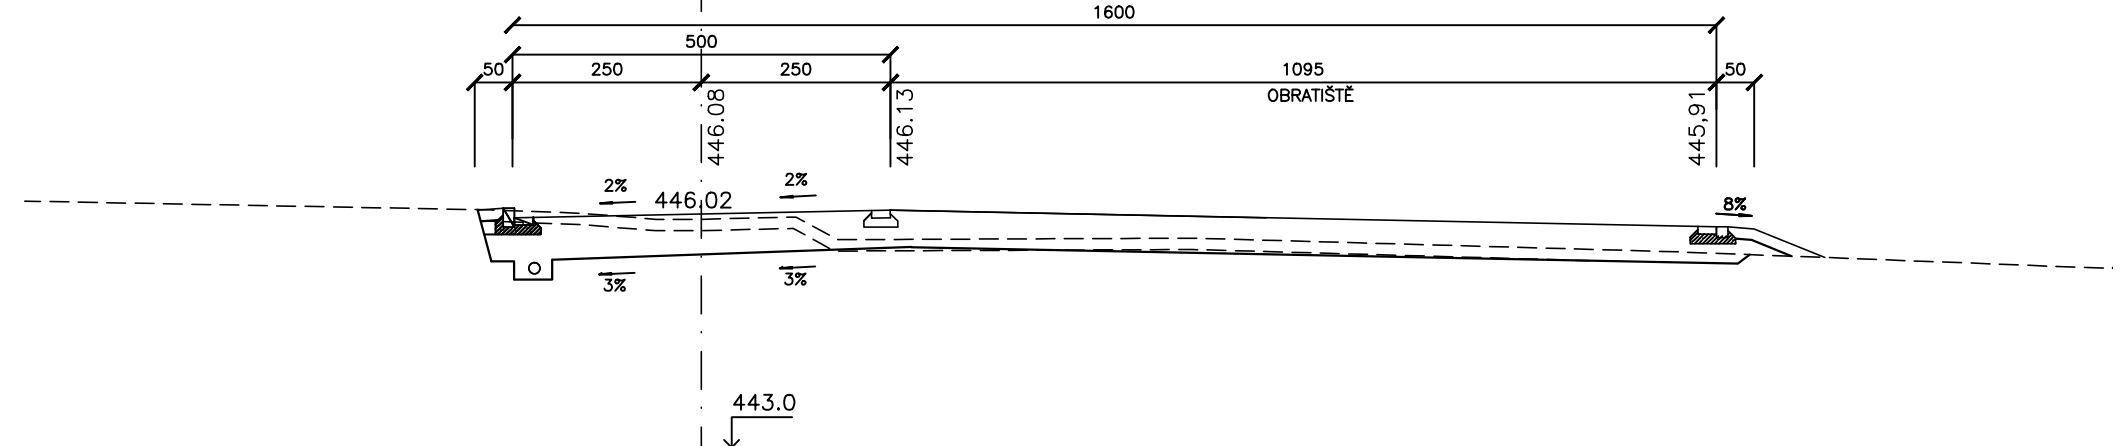

řez KÚ"A"=10 km 0.18205

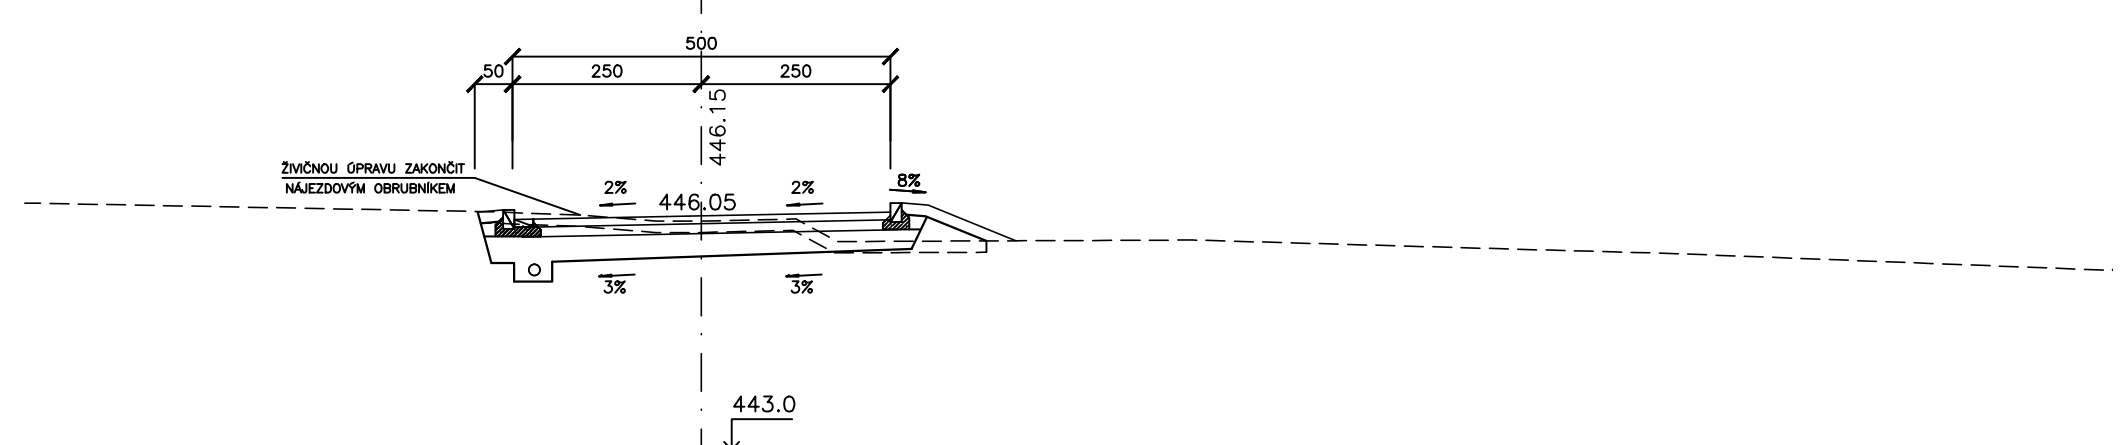

DISPROJEKT ARCHITEKT		DISPROJEKT s.r.o. Havlíčkovo nábřeží 37, 674 01 Třebíč IČO 60715227 DIČ CZ60715227 mobil 603 522 531 e-mail: disprojekt@volny.cz www.disprojekt.cz	
VED. PROJEKTANT	Ing. arch. Milan Gygar	STUPEŇ	DSP+DPPS
ZODP. PROJEKTANT	S. Štadníková, Ing. V. Průša, Ing. K. Tomek	DATAUM	03/2024
KRESLIL	Ing. arch. M. Gygar, S. Štadníková, Ing. V. Průša, Ing. K. Tomek	Č. ZAK.	17/2022
OBJEDNATEL	Obec Koněšín	MĚŘITKO	1:100
AKCE:		KONĚŠÍN – lokality Za nádtží	
ČÁST:		DOPRAVNÍ A TECHNICKÁ INFRASTRUKTURA	
VÝKRES:		CHARAKTERISTICKÉ PŘÍČNÉ ŘEZY "A"	
		Č. VÝKRESU	
		D.2.2.4.1.	



DOKUMENTACE PRO STAVEBNÍ POVOLENÍ
v podrobnosti pro provedení stávků (DSP+DPPS)

