




řez 2 km 0.012 22

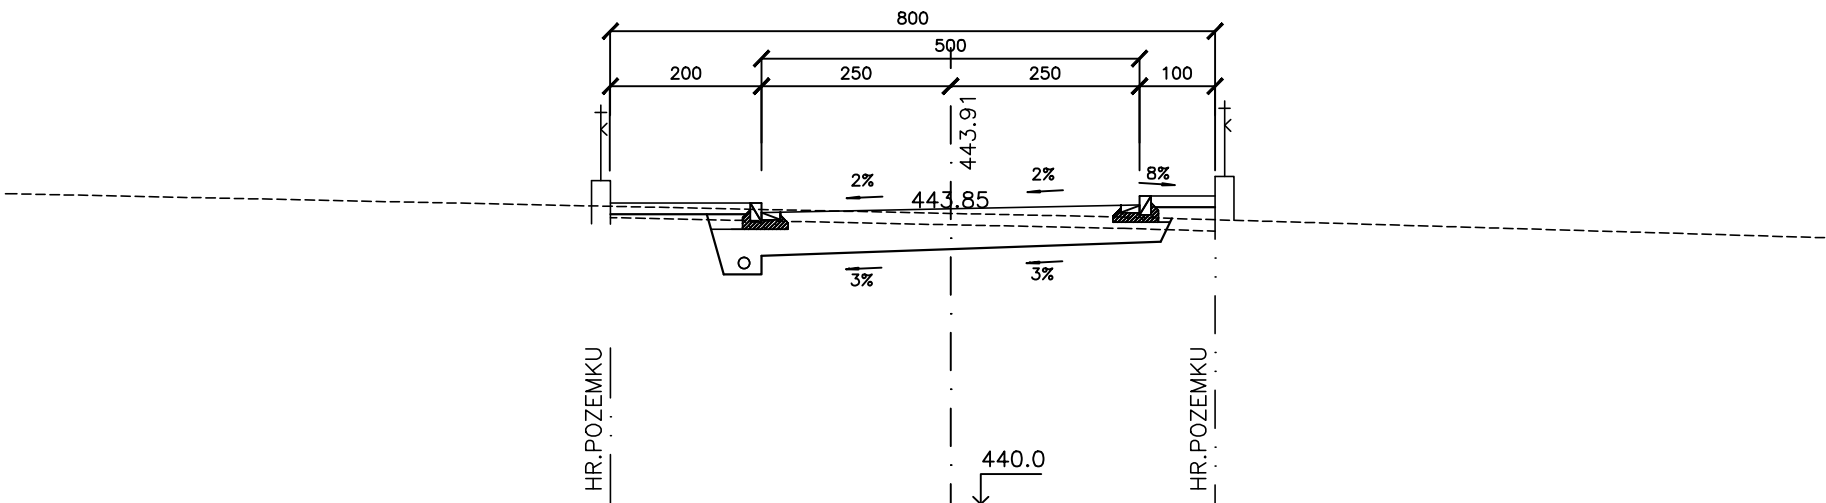


řez 3 km 0.025 00

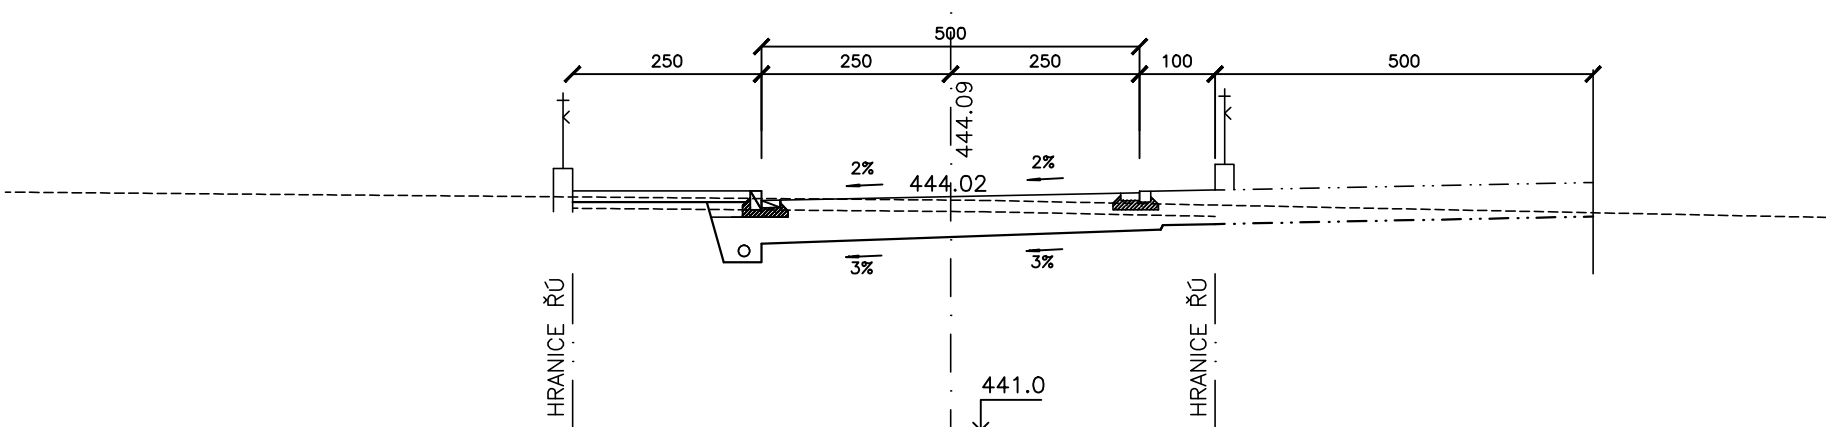


řez 4 km 0.042 00

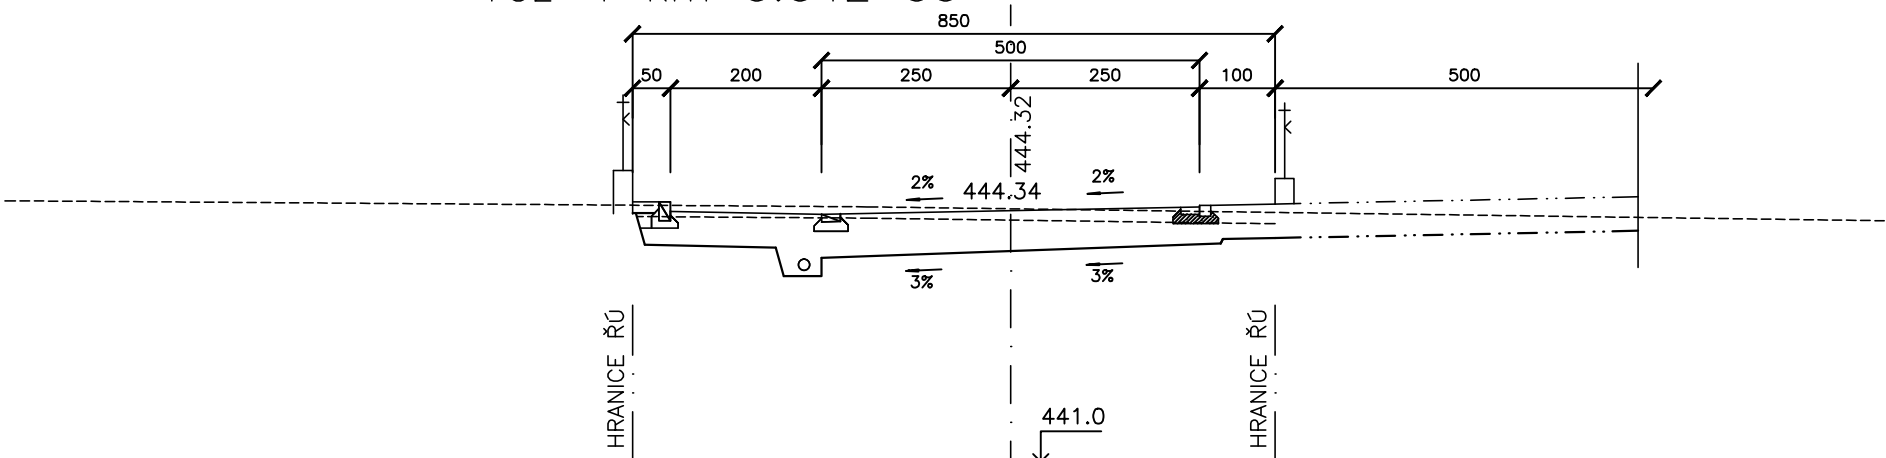

řez 5 km 0.050 00

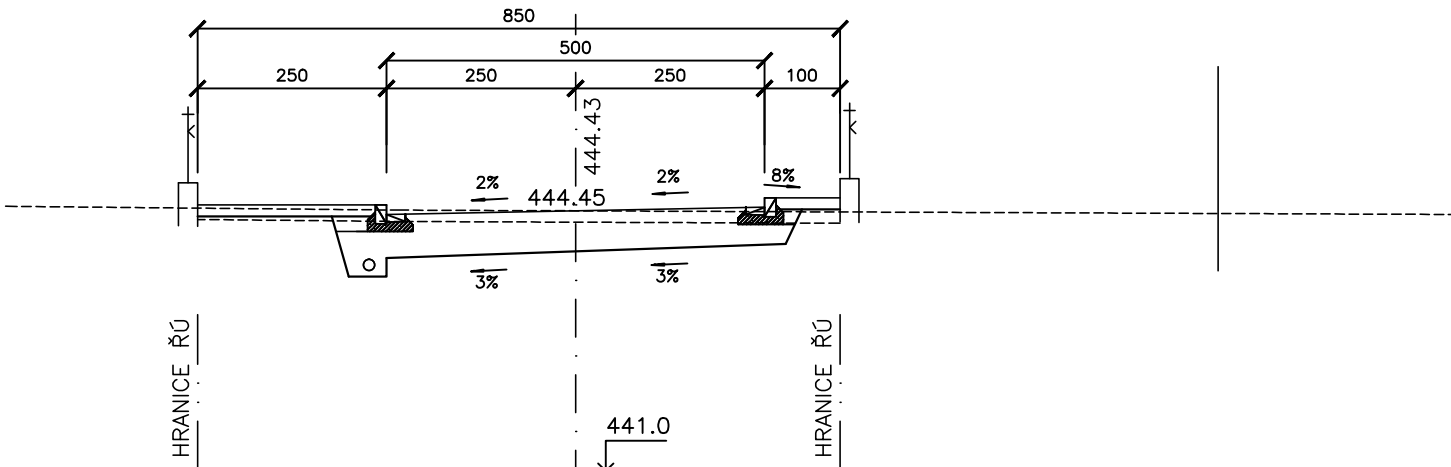

řez KÚ" B"=6 km 0.06, 1 11

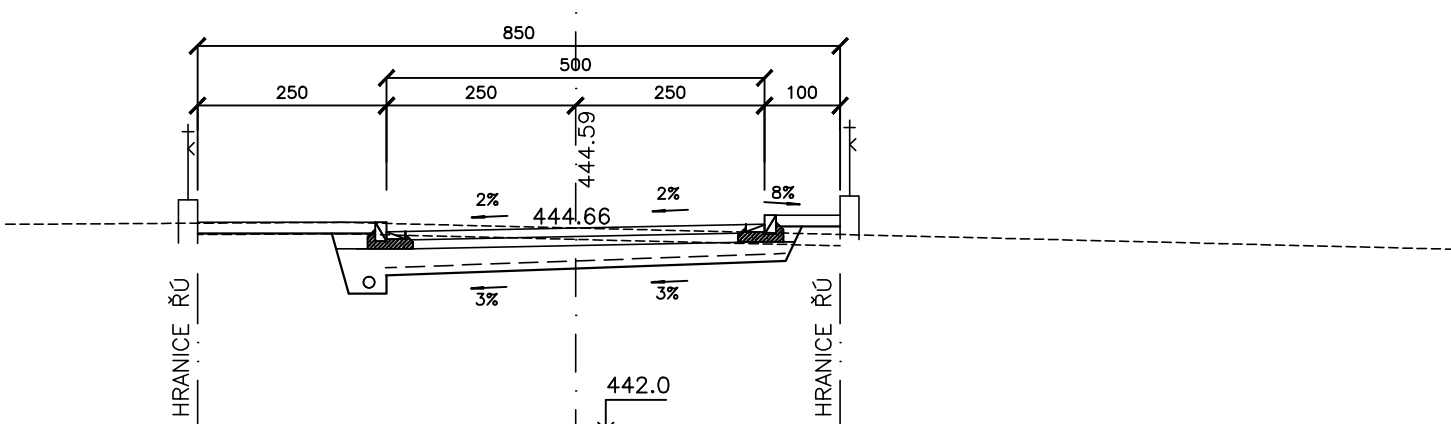

DISPROJEKT
ARCHITEKT

Dokumentace pro stavební povolení
v podrobnosti pro provedení stavby (DSP+DPPS)

Disprojekt s.r.o. Havlíčkovo nábřeží 37, 674 01 Třebíč
IČO 60715227 DIČ CZ60715227 mobil 603 522 531
e-mail : disprojekt@volny.cz www.disprojekt.cz



VED. PROJEKTANT	Ing. arch. Milan Grygar	STUPEŇ	DSP+DPPS
ZODP. PROJEKTANT		DATUM	03/2024
KRESLIL	Ing. arch. M. Grygar, S. Štádániová, Ing. V. Pruša, Ing. K. Tomek	Č. ZAK.	I/7/2022
OBJEDNATEL	Obec Koněšín	MĚŘÍTKO	1 : 100

