



ZPOMALOVACÍ PRÁH, $v=30\text{ km/h}$
PODÉLNÝ ŘEZ

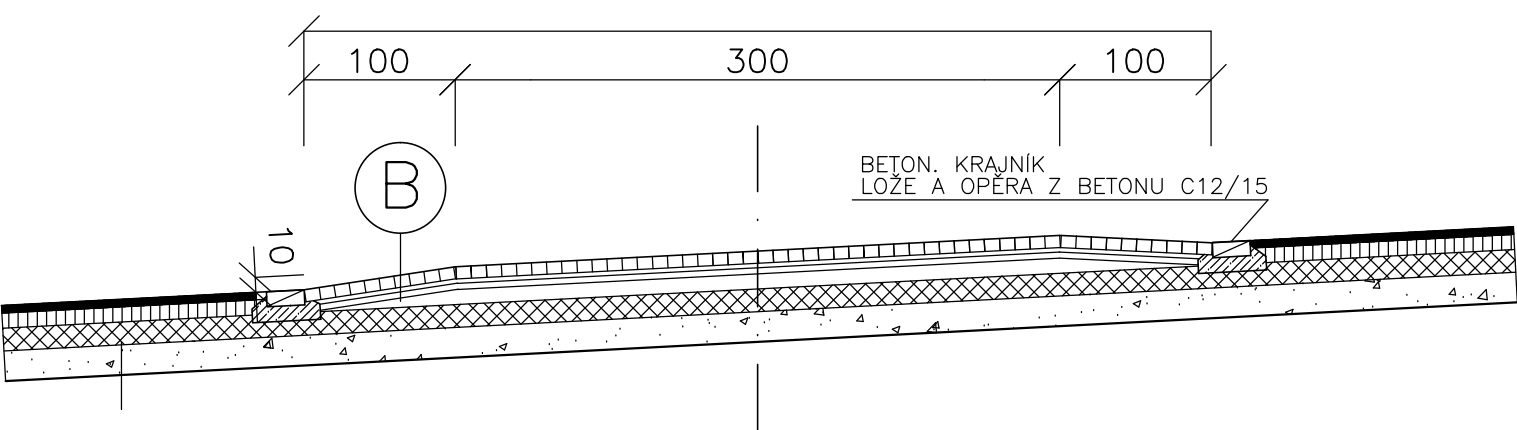


B Skladba konstrukce B- zpomalovací práh dlážděný DK :			
- dlažba z žulových kostek na vazbu	100 mm	ČSN 73 6131	
- ložná vrstva z cementové malty MC10	30 mm	ČSN 73 6126-1	
- podkladní beton prostý C10/12	80 mm		
- vibrovaný štěrk fr. 32/63 mm	190 mm	ČSN 73 6126-1	
- štěrkodrt' fr.0-63mm ŠD A	200 mm	ČSN 73 6126-1	
- zhutněná pláň - na 45MPa			
Celkem konstrukce vjezdů	600 mm		

PŮDORYS

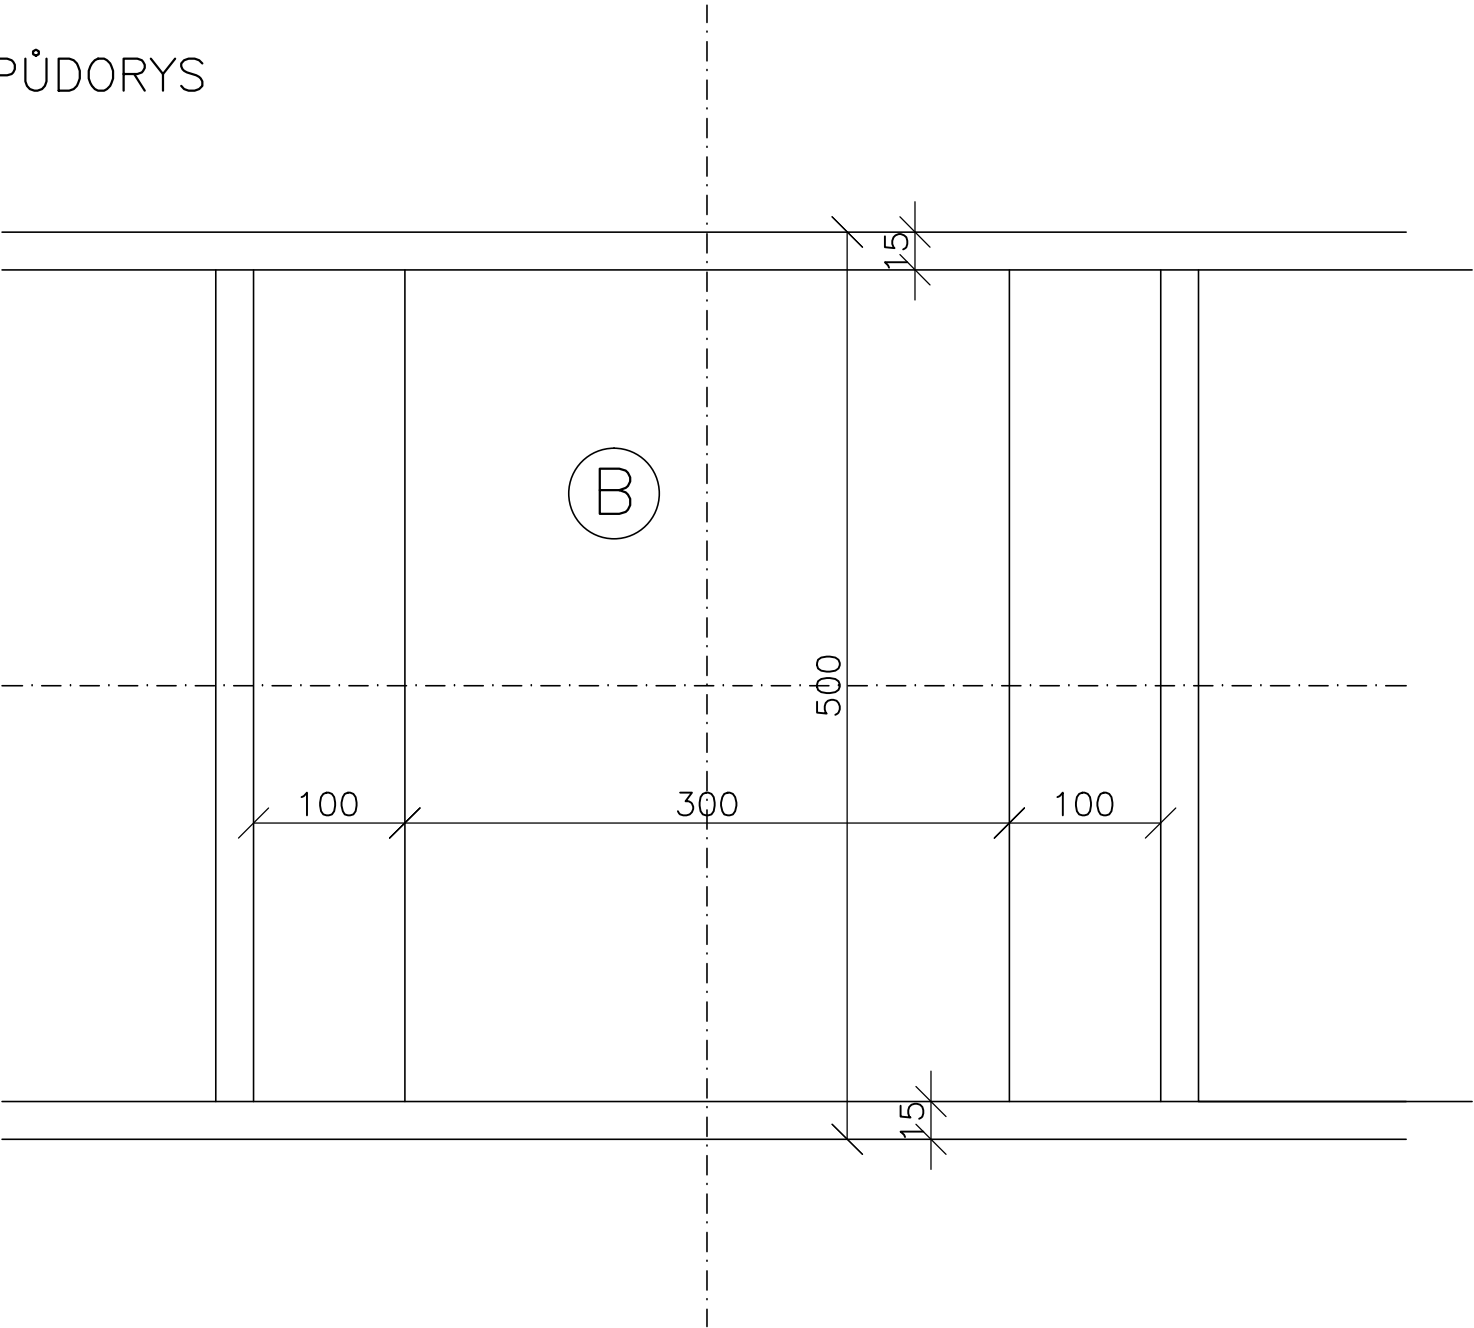

DOKUMENTACE PRO STAVEBNÍ POVOLENÍ
v podrobnosti pro provedení stavby (DSP+DPPS)

DISprojekt s.r.o. Havlíčkovo nábřeží 37, 674 01 Třebíč
IČO 60715227 DIČ CZ60715227 mobil 603 522 531
e-mail : disprojekt@volny.cz www.disprojekt.cz

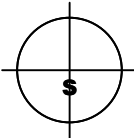

VED. PROJEKTANT	Ing.arch. Milan Grygar	STUPEŇ	DSP+DPPS
ZODP. PROJEKTANT	S. Štádániová, Ing. V. Průša, Ing. K. Tomek	DATUM	03/2024
KRESLIL	Ing. arch. M. Grygar, S. Štádániová, Ing. V. Průša, Ing. K. Tomek	Č. ZAK.	17/2022
OBJEDNATEL	Obec Koněšín	MĚŘÍTKO	1 : 25

KONĚŠÍN - lokalita Za nádrží
DOPRAVNÍ A TECHNICKÁ INFRASTRUKTURA

AKCE:			
ČÁST:	SO 02 KOMUNIKACE A ZPEVNĚNÉ PLOCHY		
VÝKRES:	ZPOMALOVACÍ PRAHY	Č. VÝKRESU	D.2.2.5.1.