



PŘÍČNÝ ŘEZ PŘÍPOJKOU Z PVC DN 150

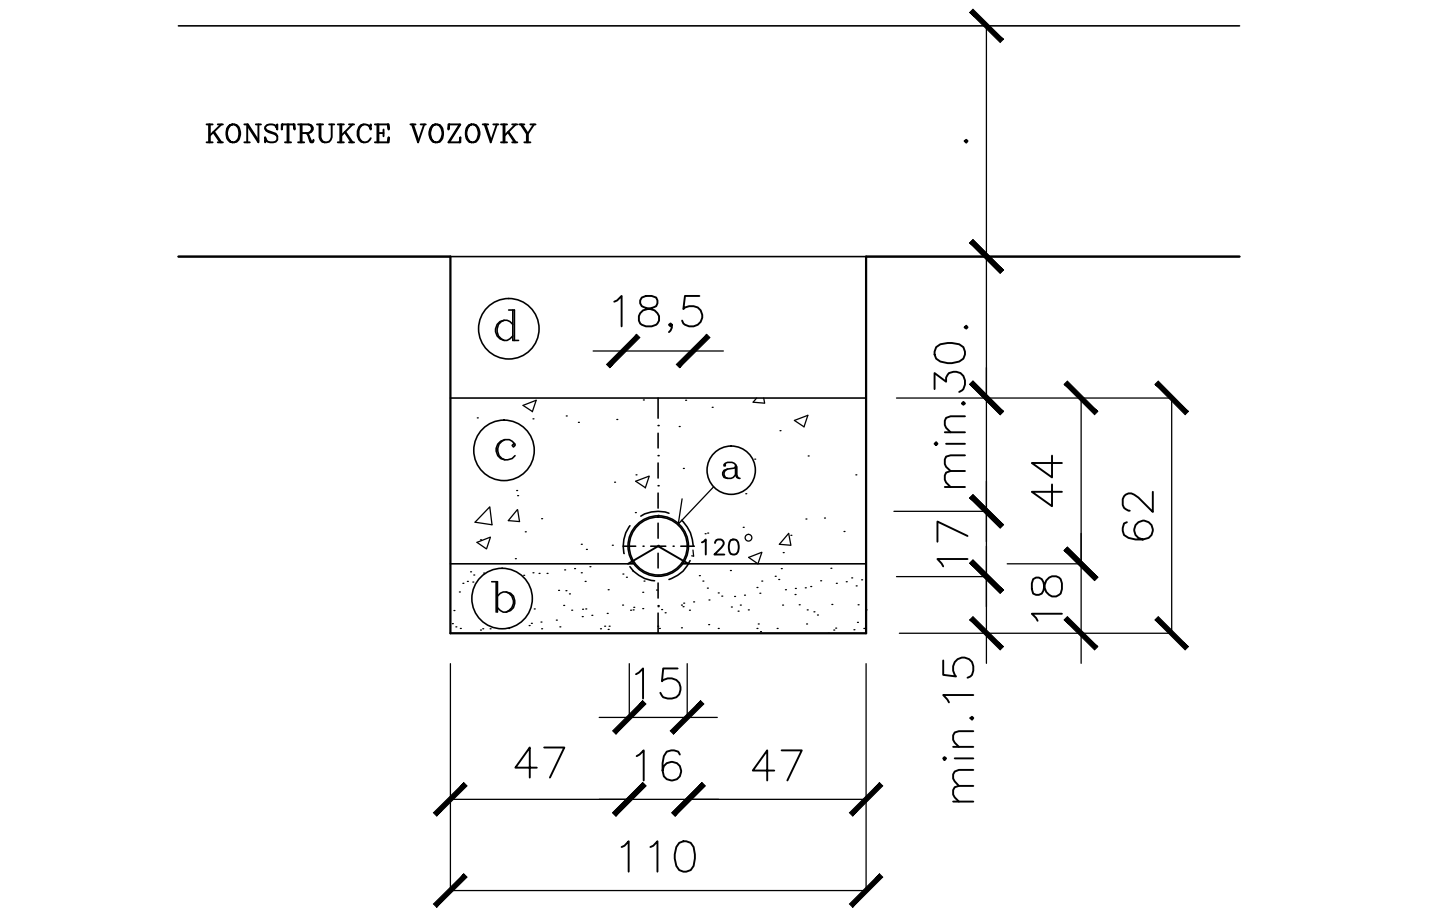

LEGENDA :

- (a) trubky PVC DN 150; SN 12 hrdlové, těsněné pryžovými kroužky 0,02 m3/bm
- (b) podsyp pískový o zrnitosti max.20 mm 0,199 m3/bm
- (c) obsyp zhutněný,prohoz. zeminou zrnit.max. 20 mm alt. šterkopískem nebo prosívkou 0,466 m3
- (d) zásyp zhutněný,vytěženou zeminou bez balvanů

ULIČNÍ VPUŠŤ

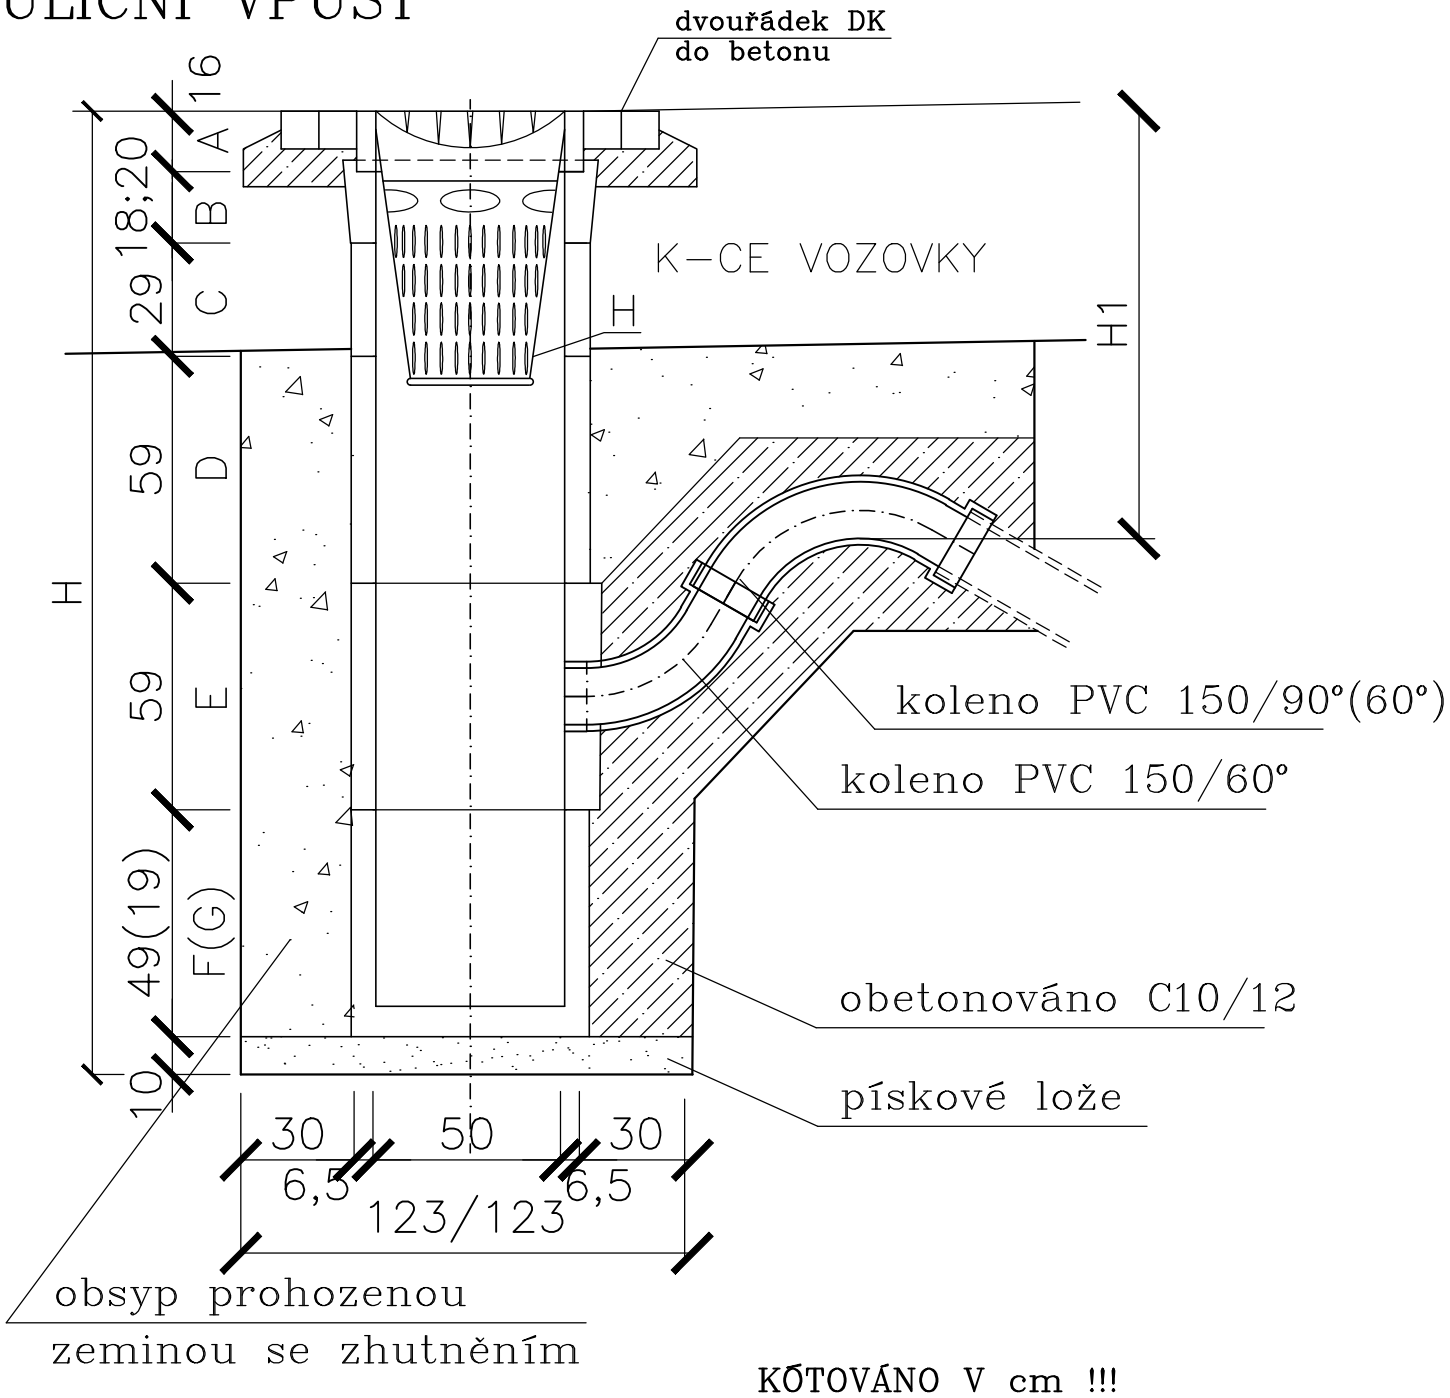

- A–litinová mříž čtvercová 500/500 mm
- B–horní dílec pro čtvercovou vtokovou mříž TBV–Q 50/18–20/CP
- C–průběžný dílec nízký TBV–Q 50/29 SN
- D–průběžný dílec vysoký TBV–Q 50/59 SV
- E–průběžný dílec s odtokem TBV–Q 50/59 SO Brno
- F–spodní dílec s kalištěm vysokým TBV–Q 50/51 KV
- G–spodní dílec s kalištěm nízkým TBV–Q 50/21 KN
- H–kalový koš A4 315/600 (B1 315/260)

POZNÁMKA :

- přípojka pokračuje hrdly proti spádu
- při spádu přípojky 1%–30% se použije PVC koleno 150/60°
- při spádu přípojky 30%–60% se použije PVC koleno 150–90° místo PVC kolena 150/60° a za troubu bez hrdel se osadí oblouk PVC 150–15°
- spoj dílců je řešen perem a polodrážkou přes vodotěsný tmel

DISPROJEKT

ARCHITEKTI

DOKUMENTACE PRO STAVEBNÍ POVOLENÍ
v podrobnosti pro provedení stavby (DSP+DPPS)

DISprojekt s.r.o. Havlíčkovo nábřeží 37, 674 01 Třebíč
IČO 60715227 DIČ CZ60715227 mobil 603 522 531
e-mail : disprojekt@volny.cz www.disprojekt.cz

VED. PROJEKTANT

Ing.arch. Milan Grygar

ZODP. PROJEKTANT

S. Štadániová, Ing. V. Průša, Ing. K. Tomek

KRESLIL

Ing. arch. M. Grygar, S. Štadániová, Ing. V. Průša, Ing. K. Tomek

OBJEDNATEL

Obec Koněšín

STUPEŇ

DSP+DPPS

DATUM

03/2024

Č. ZAK.

17/2022

MĚŘÍTKO

1 : 25

AKCE:

KONĚŠÍN - lokalita Za nádrží

ČÁST:

DOPRAVNÍ A TECHNICKÁ INFRASTRUKTURA

VÝKRES:

ULIČNÍ VPUŠŤ VČ. PŘÍPOJKY

Č. VÝKRESU

D.2.2.5.2.