


KATASTRY
PARCELNÍ ČÍSLA
DRUH POVRCHU
VZDÁLENOSTI ŠACHET
OZNAČENÍ ŠACHET

MĚŘÍTKA 1:500/100

LEGENDA TYPŮ ČAR
PŮVODNÍ TERÉN
UPRAVENÝ TERÉN

430/15	Koněšín	
	437/9	
	komunikace	
	22.51	41.29
stav-ŠK5		ŠS1/127.4° ŠS2

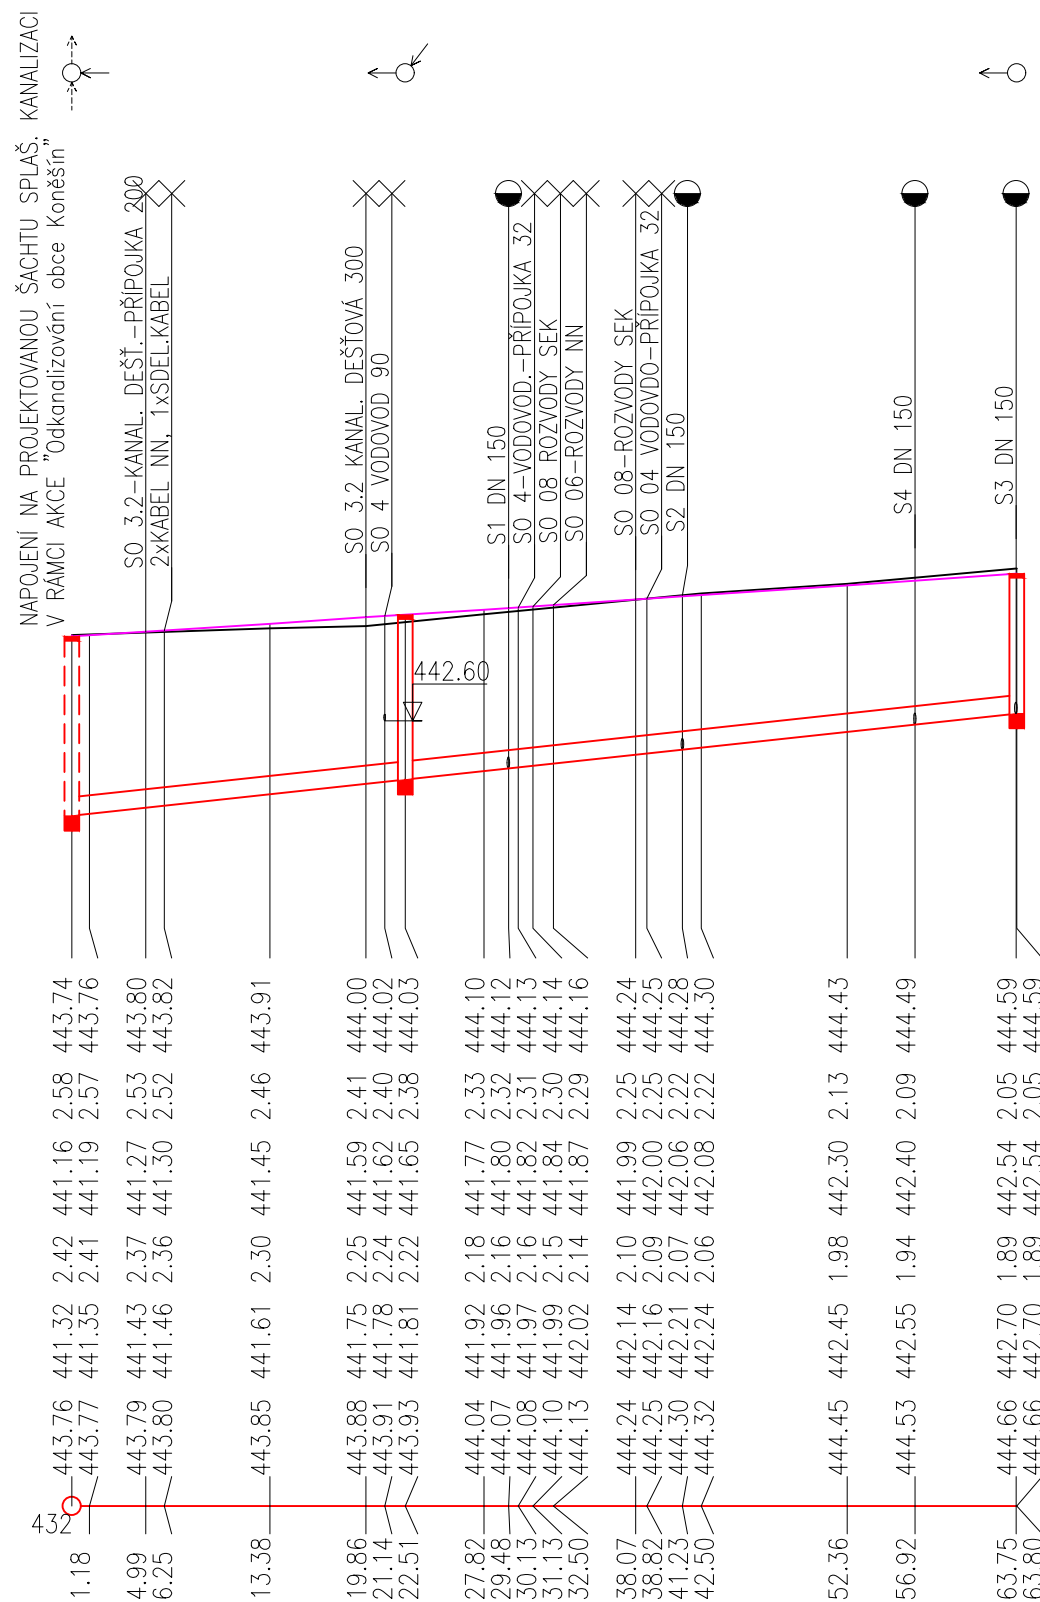

STANIČENÍ [km/m]
 PROFIL[mm]–MATERIÁL–DĚLKA[m]
 SKLON[promile]–DĚLKA[m]
 ULOŽENÍ
 KAPACITNÍ PRŮTOK[l/s]–RYCHLOST[m/s]
 SKUTEČNÝ PRŮTOK[l/s]–RYCHLOST[m/s]

DN250-PP SN12-63.80
21.63-63.80
Pískové lože120°, obsyp pískem 300 mm, drenáž



DOKUMENTACE PRO STAVEBNÍ POVOLENÍ v podrobnosti pro provedení stavby (DSP+DPPS)

DISprojekt s.r.o.

Havlíčkovo nábřeží 37, 674 01 Třebíč
IČO 60715227 DIČ CZ60715227 mobil 603 522 531
e-mail : disprojekt@volny.cz www.disprojekt.cz

VED. PROJEKTANT	Ing.arch. Milan Grygar	STUPEŇ	DSP+DPPS
ZODP. PROJEKTANT	Ing. V. Průša	DATUM	05/2024
KRESLIL	Ing. Eva Tomšíčková	Č. ZAK.	17/2022
OBJEDNATEL	Obec Koněšín	MĚŘÍTKO	1 : 500/100

KONĚŠÍN - lokalita Za nádrží

DOPRAVNÍ A TECHNICKÁ INFRASTRUKTURA

AKCE:	SO 03.1 KANALIZACE SPLAŠKOVÁ
VÝKRES:	PODÉLNÝ PROFIL STOKY S1 Č. VÝKRESU D.03.1.02