



VZOROVÉ SCHÉMA KANALIZAČNÍ ODBOČKY
NOVÁ STOKA Z PP SN12 - ODBOČKA PP SN12 - ODBOČKA

PŘÍPOJKA BUDOVANÁ SPOLEČNĚ S KANALIZAČNÍ STOKOU

PŮDORYS

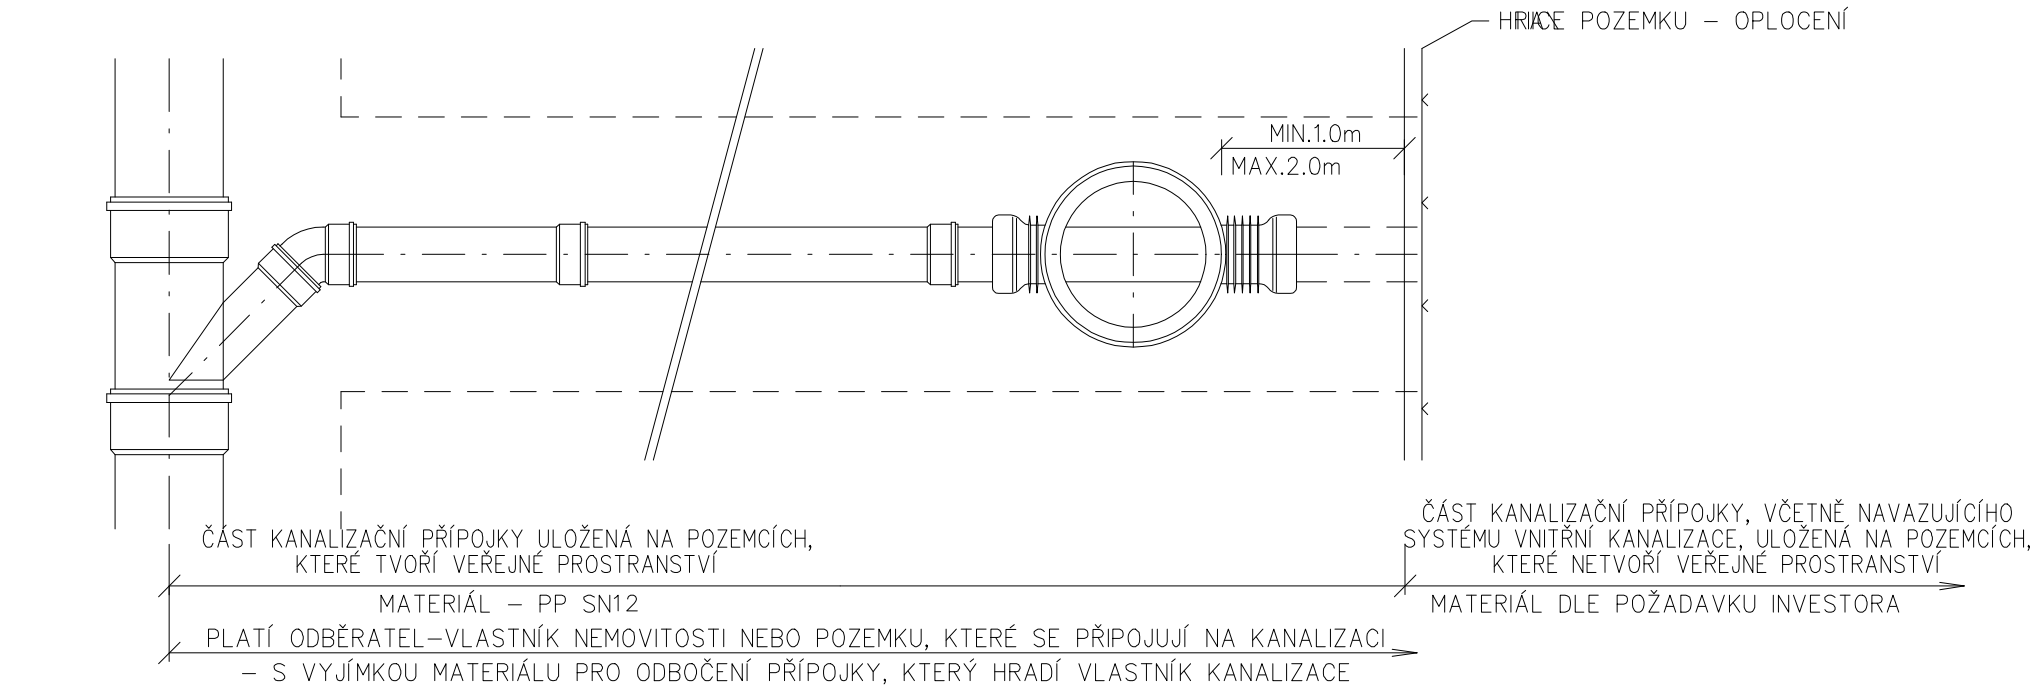


ŘEZ

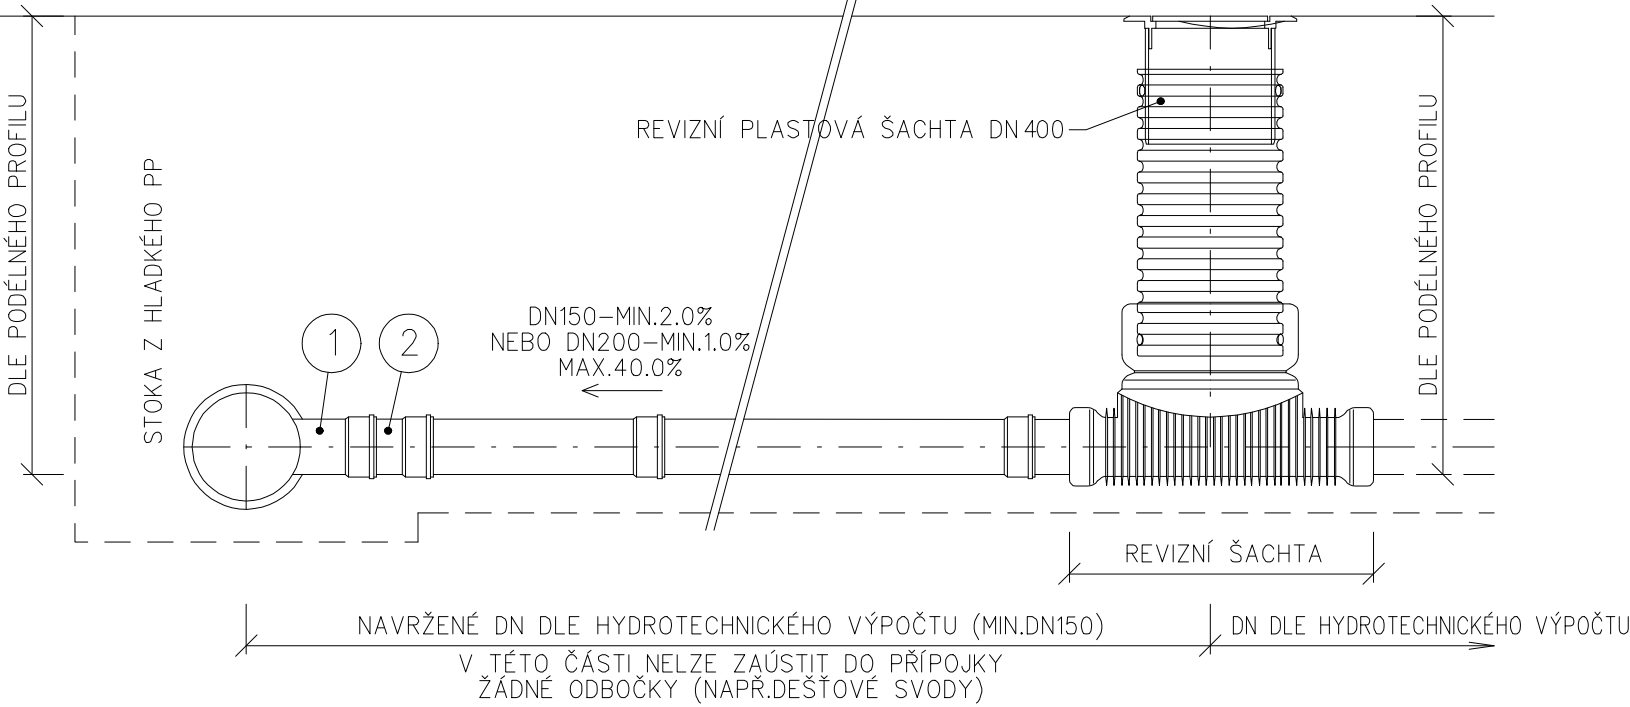

KANALIZAČNÍ PŘÍPOJKA JE SAMOSTATNOU STAVBOU TVOŘENOU ÚSEKEM POTRUBÍ OD VYÚSTĚNÍ VNITŘNÍ KANALIZACE STAVBY NEBO ODVODNĚNÍ POZEMKU K ZAÚSTĚNÍ DO STOKOVÉ SÍTĚ. DLE ZÁKONA Č.274/2001 Sb. A VÝKLADU Č.25 Z ROKU 2003.

POZ.	POPIS	OZNAČENÍ TYPU	DODAVATEL
PŘÍPOJKA Z HLADKÉHO PP SN12 DN150			
1	PLASTOVÁ ODBOČKA DN250/150/45st.	KGEA DNxxx/200/45st.	-
2	PŘI HORNÍM NAPOJENÍ - PLASTOVÉ KOLENO DN200/87.5st. PŘI BOČNÍM NAPOJENÍ POD ÚHLEM 45st. - PLASTOVÉ KOLENO DN200/45st. PŘI BOČNÍM NAPOJENÍ - PLASTOVÉ KOLENO DN200/45st.	KGB DN200/87.5st. KGB DN200/45st. KGB DN200/45st.	- - -

VZOROVÁ REVIZNÍ ŠACHTA ODBOČEK

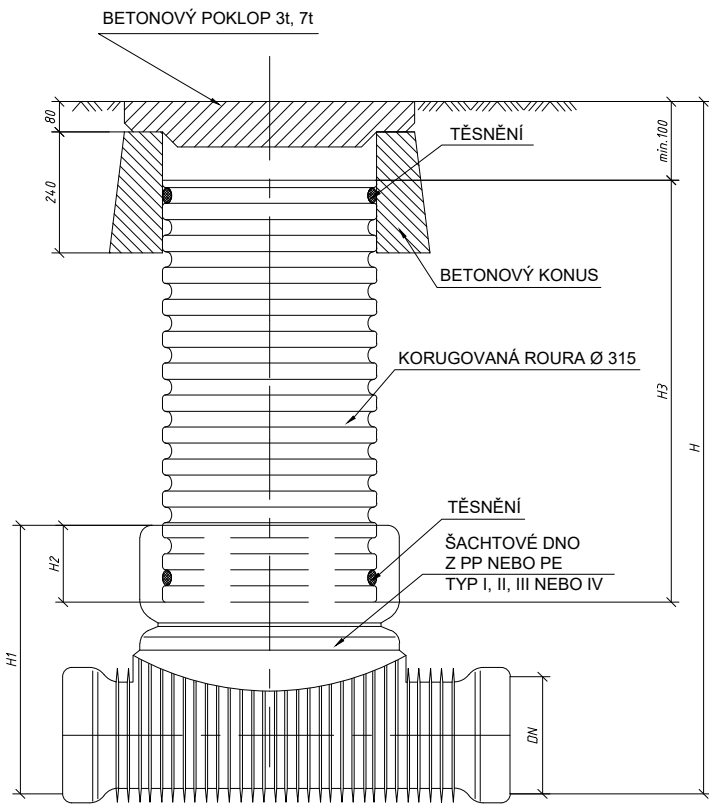

KANALIZAČNÍ ŠACHTA Ø 315 S BETONOVÝM POKLOPEM

DN (mm)	H1 (mm)		H2 (mm)	
	KG	UR	KG	UR
110	239	X	102	X
160	290	X	102	X
200	340	650	102	102
250	674	674	220	220
315	707	707	220	220
450	X	809	X	220



DOKUMENTACE PRO STAVEBNÍ POVOLENÍ
v podrobnosti pro provedení stavby (DSP+DPPS)

DISprojekt s.r.o. Havlíčkovo nábřeží 37, 674 01 Třebíč
IČO 60715227 DIČ CZ60715227 mobil 603 522 531
e-mail : disprojekt@volny.cz www.disprojekt.cz

VED. PROJEKTANT	Ing.arch. Milan Grygar	STUPEŇ	DSP+DPPS
ZODP. PROJEKTANT	Ing. V. Průša	DATUM	05/2024
KRESLIL	Ing. Eva Tomšíčková	Č. ZAK.	17/2022
OBJEDNATEL	Obec Koněšín	MĚŘÍTKO	1 : 50

KONĚŠÍN - lokalita Za nádrží
DOPRAVNÍ A TECHNICKÁ INFRASTRUKTURA

AKCE:	SO 03.1 KANALIZACE SPLAŠKOVÁ		
ČÁST:	VZOROVÉ SCHÉMA KANALIZAČNÍ ODBOČKY		
VÝKRES:	Č. VÝKRESU	D.03.1.05	