

SO 3.2 KANALIZACE DEŠŤOVÁ STOKA D1

KATASTRY

PARCELNÍ ČÍSLA

DRUH POVRCHU

VZDÁLENOSTI ŠACHE

OZNAČENÍ ŠACHET

SMĚROVÉ POMĚRY

MĚŘÍTKA 1:500/100

LEGENDA TYPŮ ČAR

PŮVODNÍ TERÉN

UPRAVENÝ TERÉN

KÓTA UPRAVENÉHO TERÉNU

HLOUBKA VÝKOPLU

KÓTA VÝKOPU

HLOUBKA DNA POTRUBÍ

KÓTA DNA POTRUB

KÓTA PŮVODNÍHO TERÉNU

SROVNÁVACÍ ROVINA

ΣΤΑΝΙΣΛΑΒ ΓΚΑΛ

PROFIL [.....] MATERIÁL [.....] DA

SKLON[*case*]: DÉLKA[*length*]

UPOZŘENÍ


КАРАЦИТНИ ДРИЋОК[1 /-] ДУСИЛОСТ[... /-]

SKUTEČNÝ PRŮTOK [l / s] RYCHLOST [m / s]

STOKA D1

Koněšín				
39/1	439/3	430/3	430/15	
1	TERÉN	NEŽP. CESTA	SO 02 KOMUNIKACE	
8.99		16.65	50.00	53.35
V	ŠD1/268.5°	ŠD2/184.4°	ŠD3/180.3°	ŠD4/179.8°


ODLAŽDĚNÁ VÝUST DO STÁVAJÍCÍ RETENČNÍ NÁDRŽE

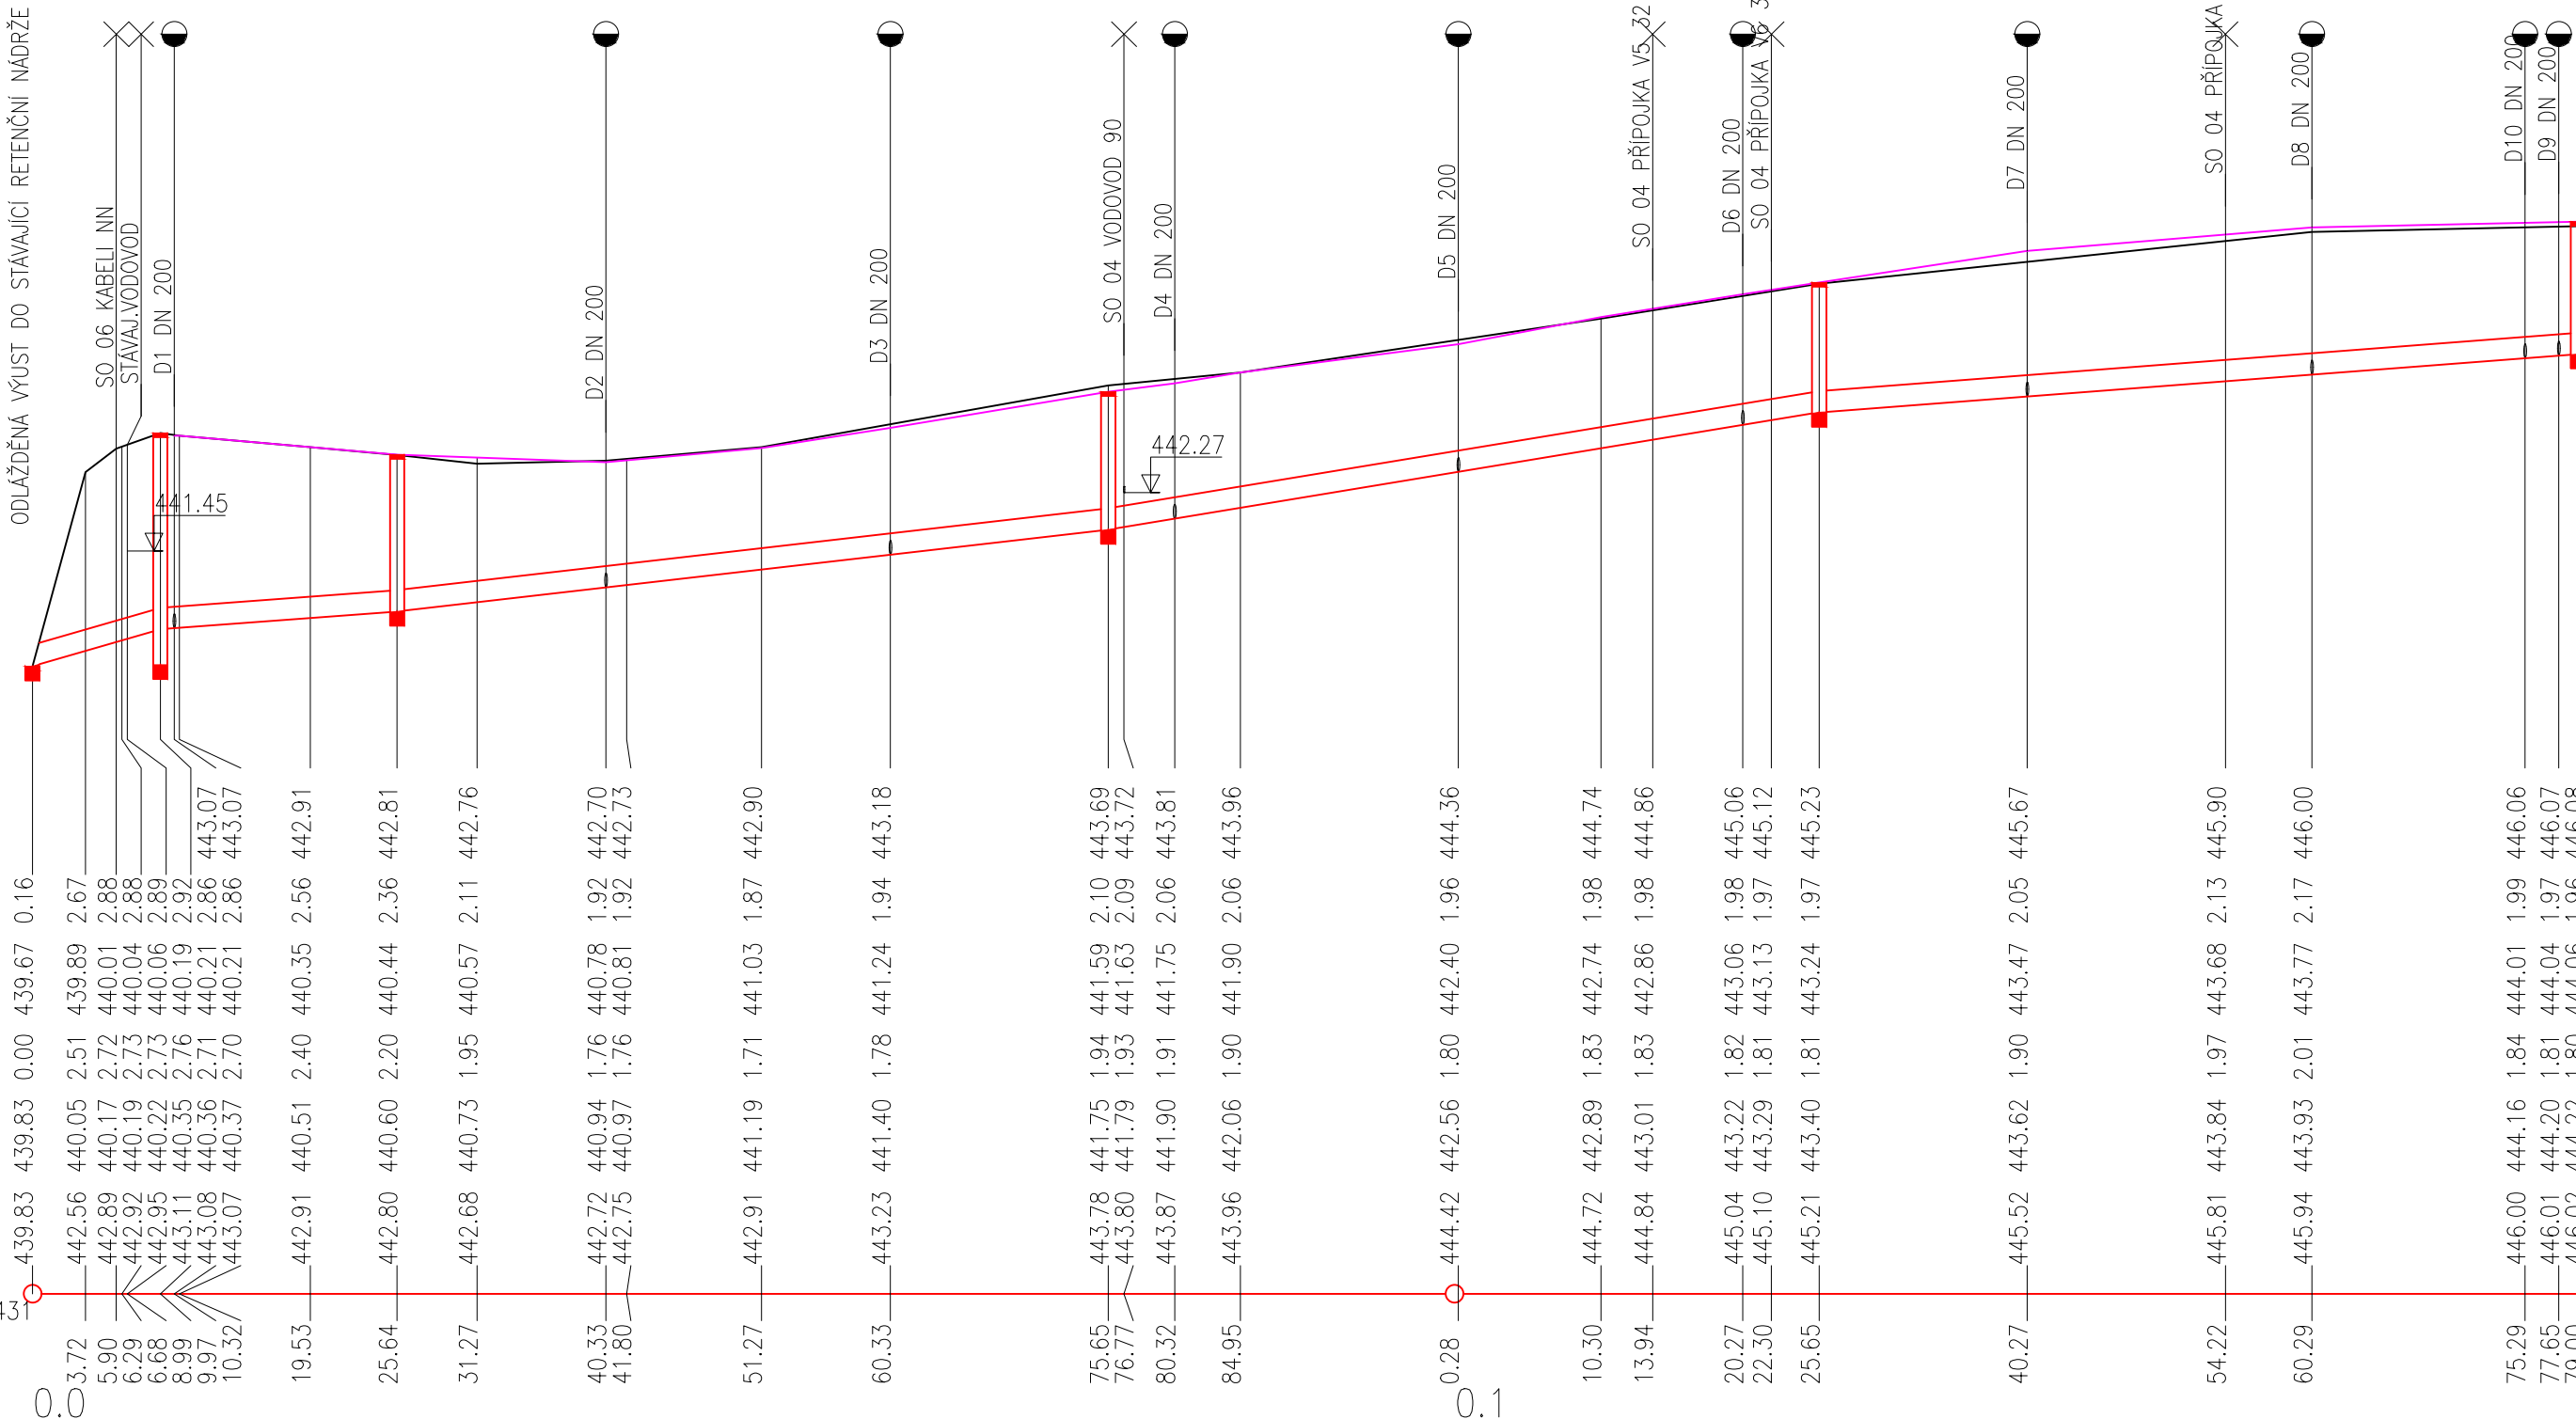

DN300-PP SN12-179.00			
57.83-8.99	15.02-16.65	22.99-50.01	33.00-50.00
Pískové lože120*, obsyp pískem 300 mm, drenáž			

STOKA D2

Končšín		
15	437/9	
komunikace		
19.61	27.39	
ŠD3/270.9*	ŠD2-1/127.4*	ŠD2-2

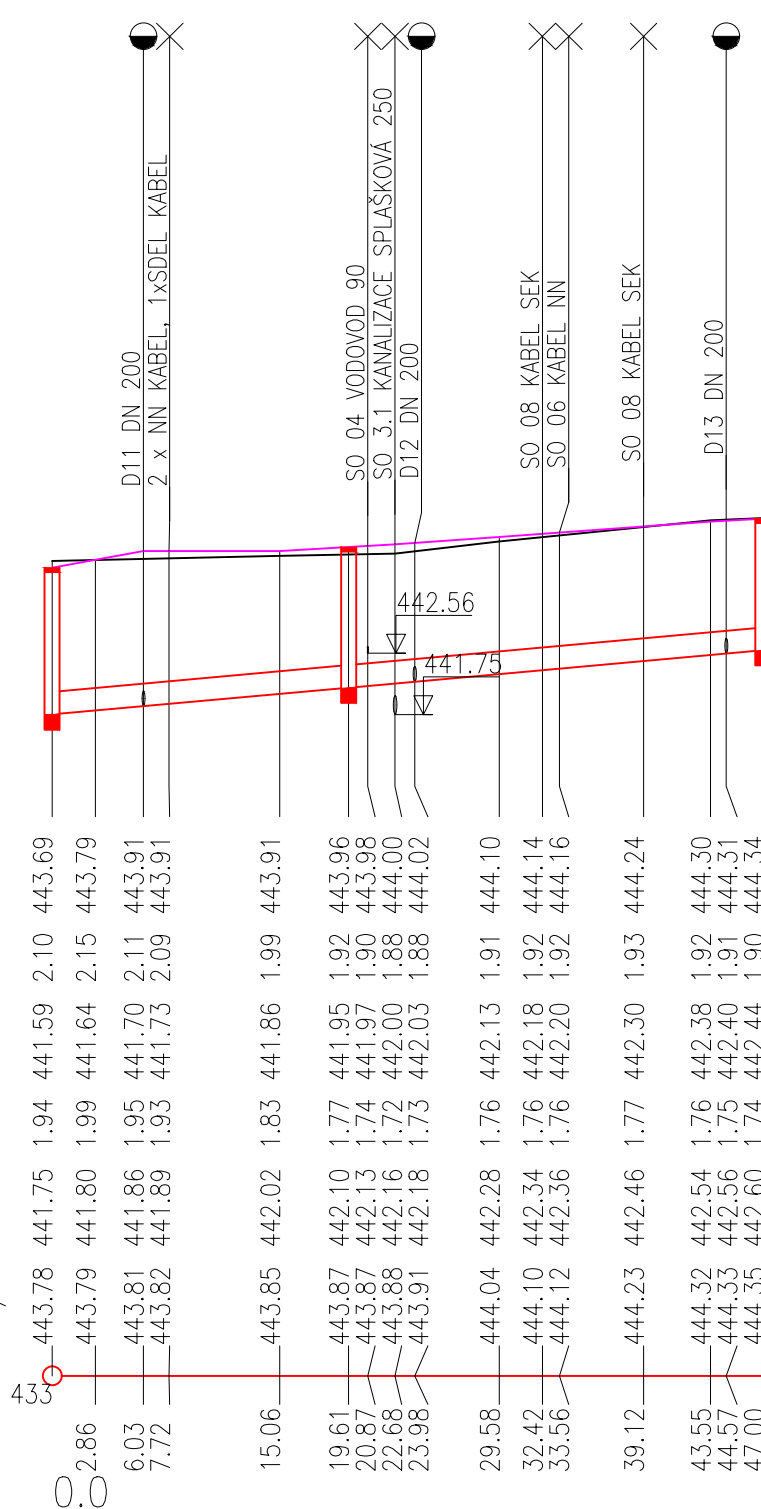

DN300-PP SN12-47.00
18.09-47.00
Pískové lože120*, obsyp pískem 300 mm, drenáž



DOKUMENTACE PRO STAVEBNÍ POVOLENÍ
v podrobnosti pro provedení stavby (DSP+DPPS)

DISprojekt s.r.o. Havlíčkovo nábreží 37, 674 01 Třebíč
 IČO 60715227 DIČ CZ60715227 mobil 603 522 531
 e-mail : disprojekt@volny.cz www.disprojekt.cz

VED. PROJEKTANT	Ing.arch. Milan Grygar	STUPEŇ	DSP+DPPS
ZODP. PROJEKTANT	Ing. V. Pruša	DATUM	05/2024
KRESLIL	Ing. Eva Tomášíková	Č. ZAK.	17/2022
OBJEDNATEL	Obec Koněšín	MĚŘÍTKO	1 : 500/100

KONĚŠÍN - lokalita Za nádrží DOPRAVNÍ A TECHNICKÁ INFRASTRUKTURA

AKCE:

ČÁST: **SO 03.2 KANALIZACE DEŠŤOVÁ**

VÝKRES: **PODÉLNÝ PROFIL STOK D1 A D2**

Č. VÝKRESU D.03.2.02