


VÝUST V

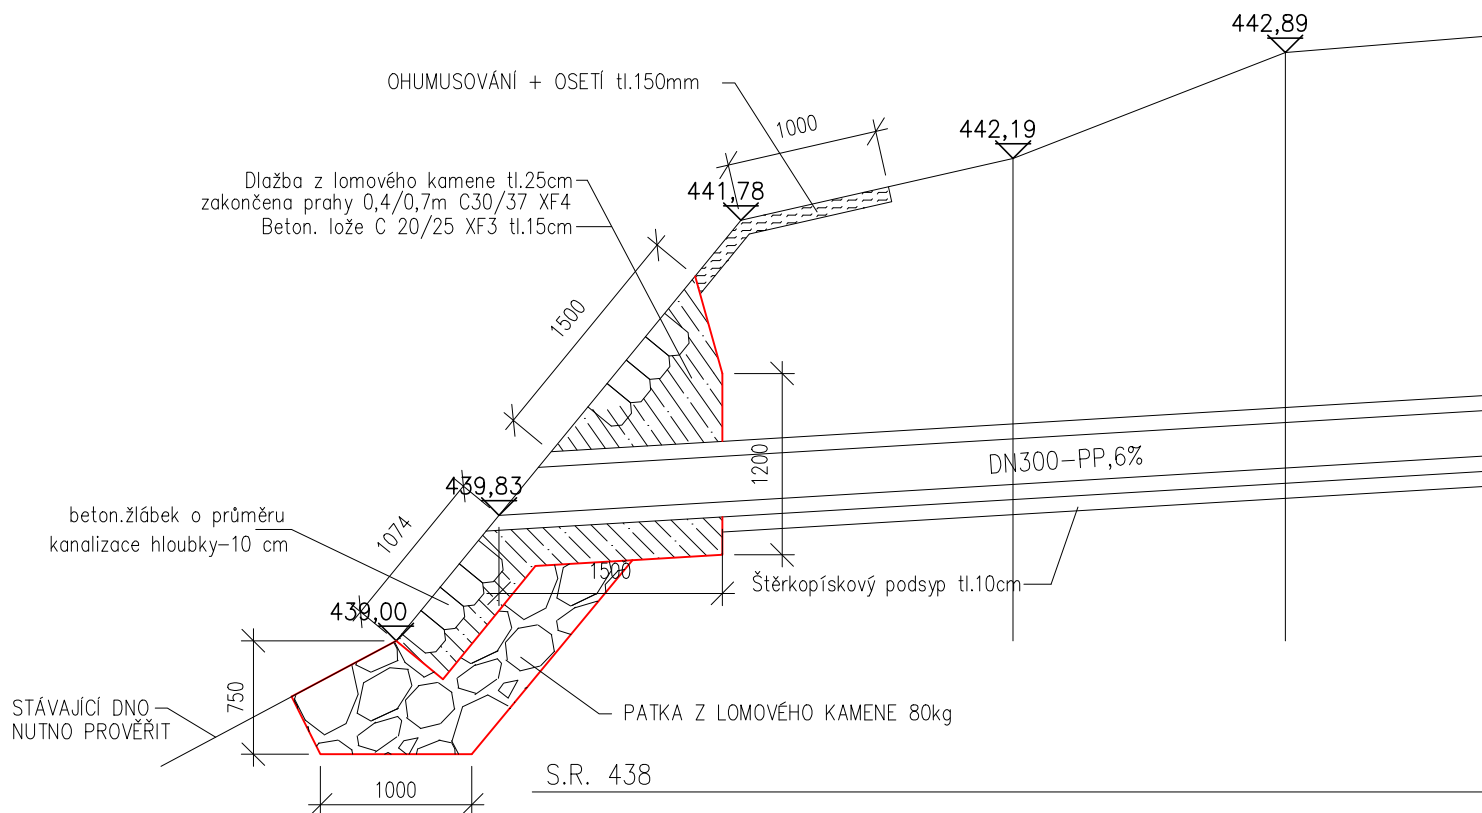

DOKUMENTACE PRO STAVEBNÍ POVOLENÍ v podrobnosti pro provedení stavby (DSP+DPPS)

DISprojekt s.r.o. Havlíčkovo nábřeží 37, 674 01 Třebíč
IČO 60715227 DIČ CZ60715227 mobil 603 522 531
e-mail : disprojekt@volny.cz www.disprojekt.cz

VED. PROJEKTANT	Ing.arch. Milan Grygar	STUPEŇ	DSP+DPPS
ZODP. PROJEKTANT	Ing. V. Průša	DATUM	05/2024
KRESLIL	Ing. Eva Tomšíčková	Č. ZAK.	17/2022
OBJEDNATEL	Obec Koněšín	MĚŘÍTKO	1 : 50

KONĚŠÍN - lokalita Za nádrží DOPRAVNÍ A TECHNICKÁ INFRASTRUKTURA

AKCE:

ČÁST:

SO 03.2 KANALIZACE DEŠŤOVÁ

VÝKRES:

VZOROVÁ VÝUST

Č. VÝKRESU

D.03.2.06