

SO 4 VODOVOD

KATASTRY

PARCELNÍ ČÍSLA

DRUH POVRCHU

VZDÁL. OBJEKTŮ A VRCHOL. BODŮ

OZNAČENÍ VRCHOLOVÝCH BODŮ

MĚŘÍTKA 1:500/100

LEGENDA TYPŮ ČAR

PŮVODNÍ TERÉN

UPRAVENÝ TERÉN

OSA POTRUBÍ

KÓTA UPRAVENÉHO TERÉNU

HLOUBKA VÝKOPU

KÓTA VÝKOPU

HLOUBKA DNA POTRUBÍ

KÓTA DNA POTRUBÍ

KÓTA PŮVODNÍHO TERÉNU

SROVNÁVACÍ ROVINA

STANIČENÍ [km/m]

DN[mm]–MATERIÁL–DÉLKA[m]

SKLON[?]-DÉLKA[m]


ULOŽENÍ

PRŮTOK[l/s]–RYCHLOST[m/s]

MĚR.ZTRÁTA[m/m]–[kPa/m]

VĚTEV V1

Koněšín						
430	15	437/9				
komunikace						
0.5	22.05	10.26	7.98	19.08	1.79	2.54
L1	L2		L3			

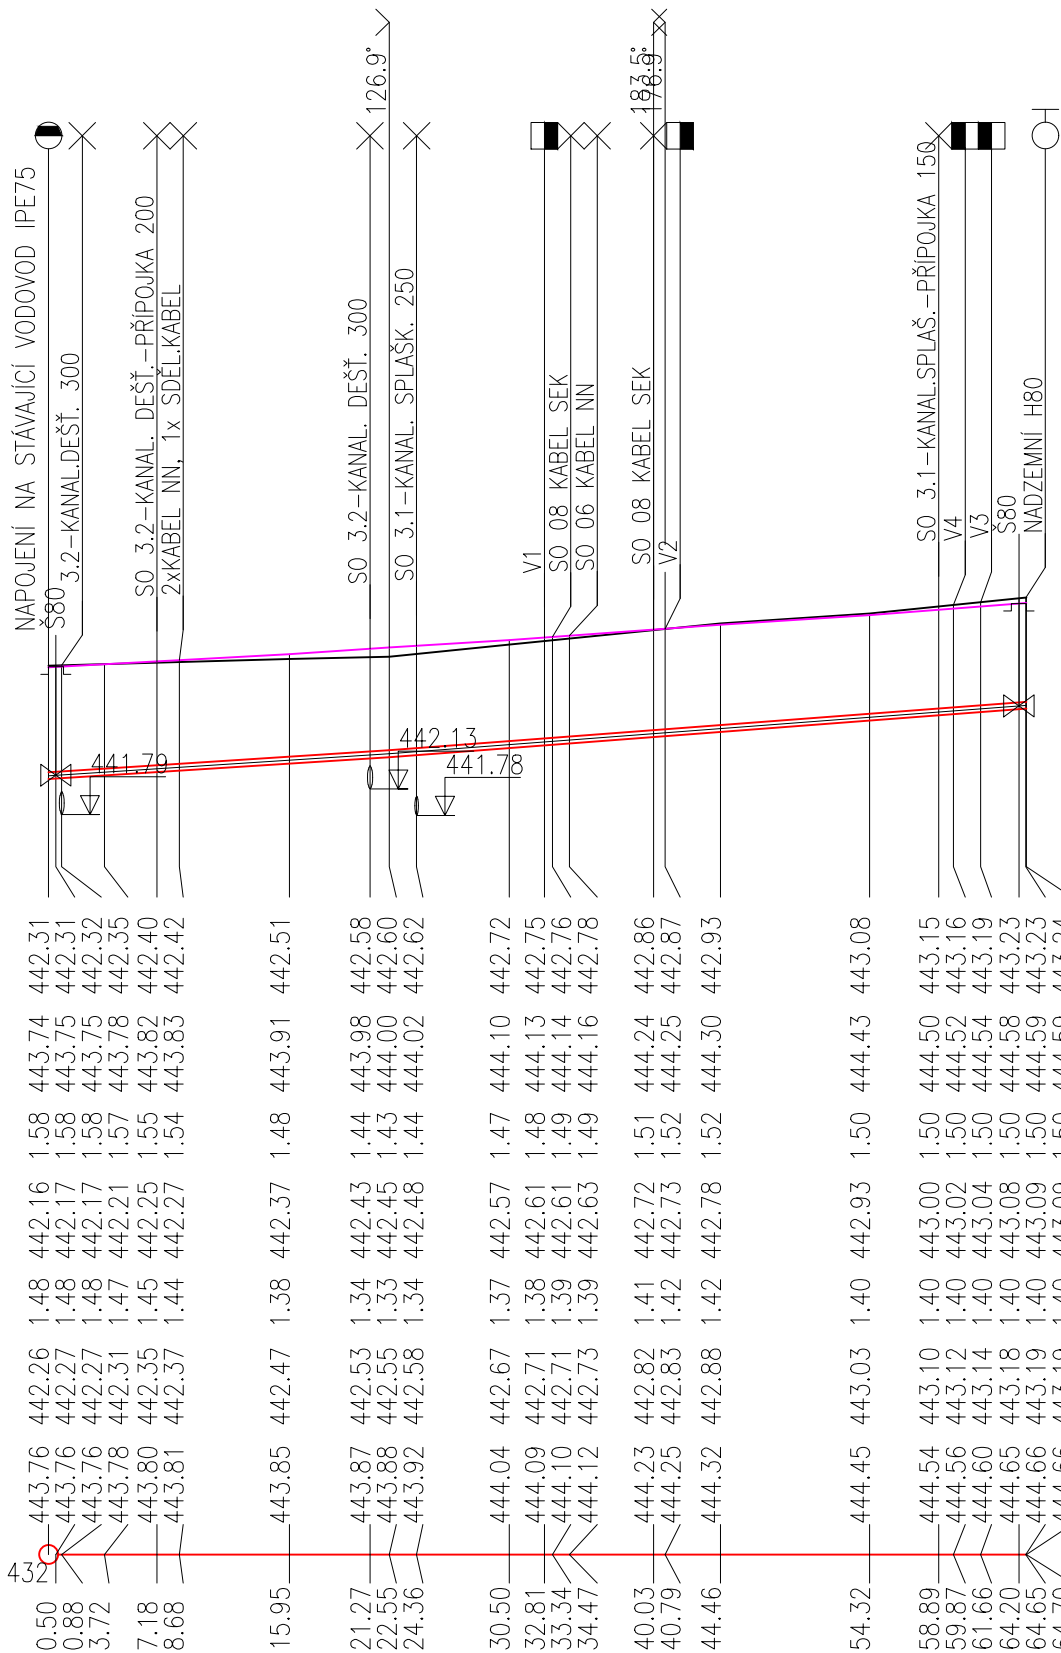

DN90–PE100SDR11RC–64.70	
12.86–22.55	15.18–42.15
písek	
3.0–0.47	
0.0035–0.0343	



DOKUMENTACE PRO STAVEBNÍ POVOLENÍ

v podrobnosti pro provedení stavby (DSP+DPPS)

Str. 1

DISprojekt
ARCHITEKTI

DISprojekt s.r.o. Havlíčkovo nábřeží 37, 674 01 Třebíč

IČO 60715227 DIČ CZ60715227 mobil 603 522 531

e-mail : disprojekt@volny.cz www.disprojekt.cz

VED. PROJEKTANT	Ing.arch. Milan Grygar	STUPEŇ	DSP+DPPS
ZODP. PROJEKTANT	Ing. V. Průša	DATUM	05/2024
KRESLIL	Ing. Eva Tomšíčková	Č. ZAK.	17/2022
OBJEDNATEL	Obec Koněšín	MĚŘÍTKO	1 : 500/100

AKCE:

ČÁST:

VÝKRES:

DOKUMENTACE PRO STAVEBNÍ POVOLENÍ v podrobnosti pro provedení stavby (DSP+DPPS)

DISprojekt s.r.o. Havlíčkovo nábřeží 37, 674 01 Třebíč

IČO 60715227 DIČ CZ60715227 mobil 603 522 531
e-mail : disprojekt@volny.cz www.disprojekt.cz

KONĚŠÍN - lokalita Za nádrží

DOPRAVNÍ A TECHNICKÁ INFRASTRUKTURA

SO 04 VODOVOD

PODÉLNÝ PROFIL VODOVODU V1

Č. VÝKRESU

D.04.02