


VZOROVÝ PŘÍČNÝ ŘEZ ULOŽENÍM - PE POTRUBÍ

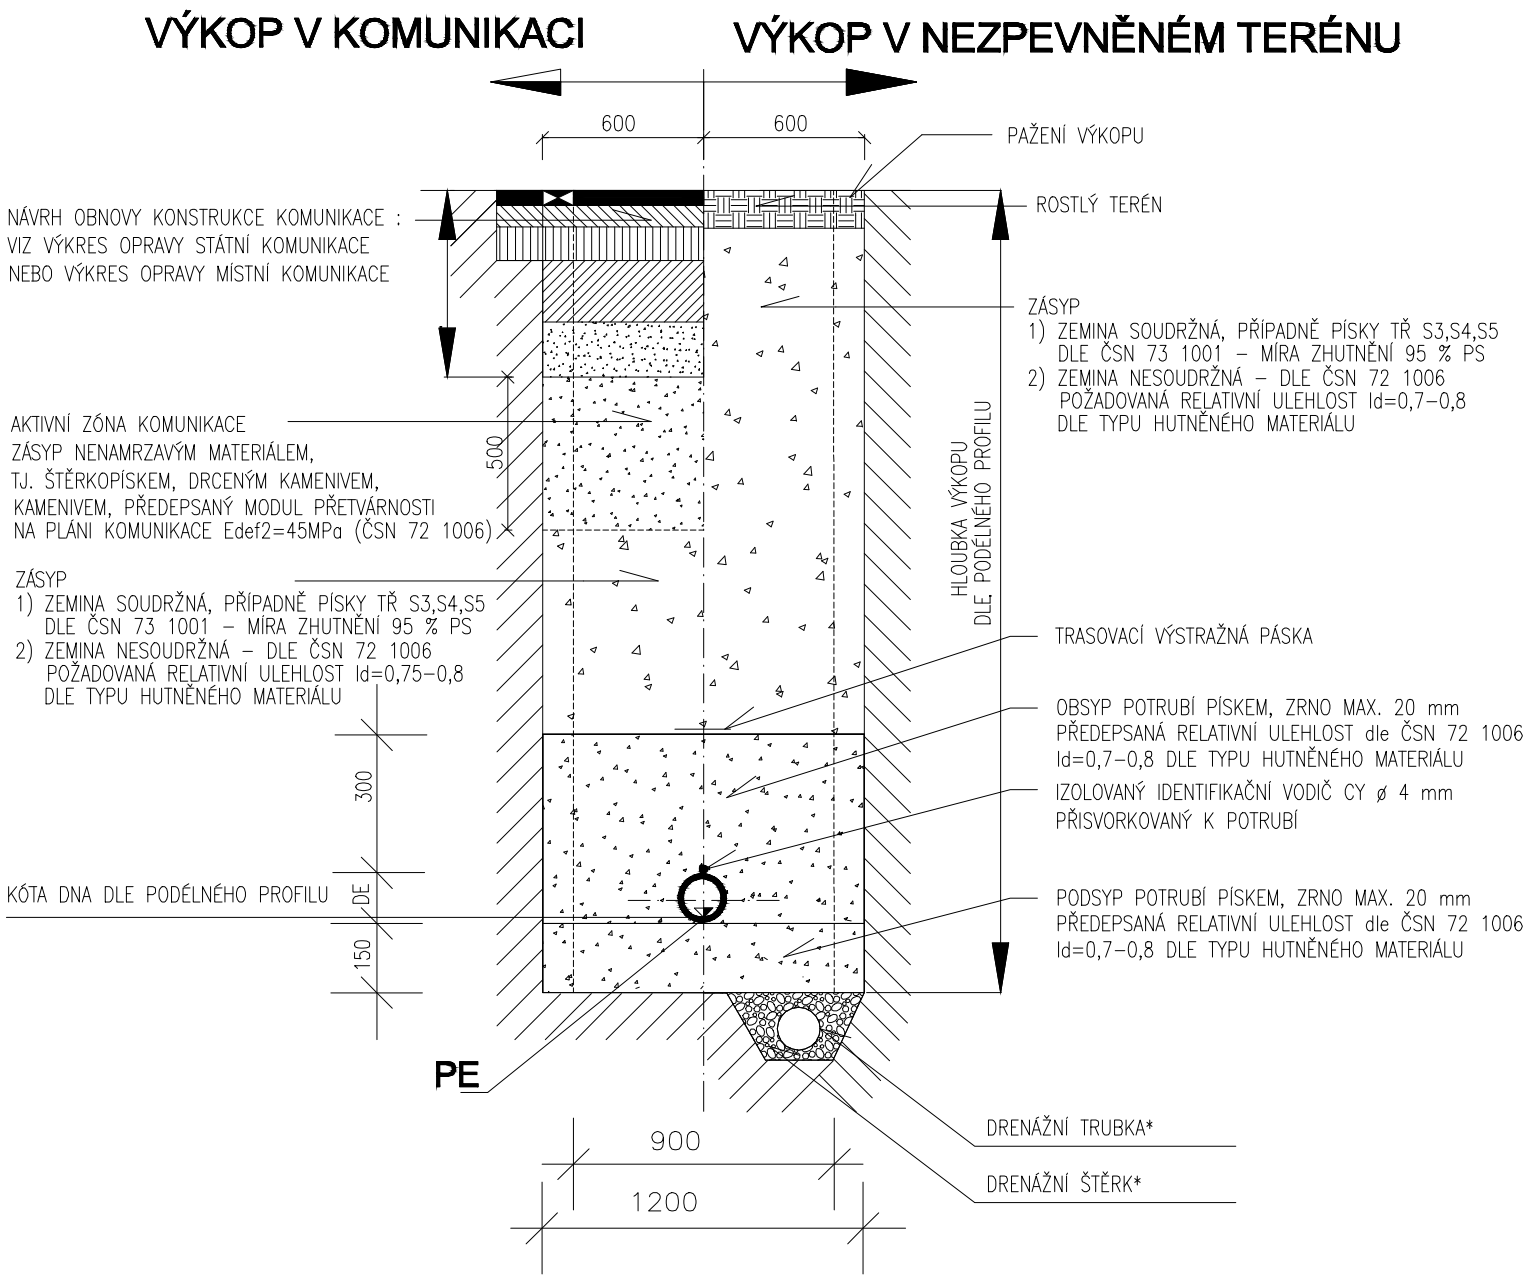

HUTNĚNÍ OBSYPU A ZÁSYPU POTRUBÍ PO VRSTVÁCH tl. 0,2 –0,3 m
VHODNOST MATERIÁLU PRO ZÁSYP VŽDY POSOUDIT GEOTECHNIKEM
*) V PŘÍPADĚ VÝSKYTU PODZEMNÍ VODY BUDE VYTVOŘENA PRACOVNÍ DRENÁŽ

ŠÍŘKA RÝHY V ZÁVISLOSTI NA DN

PROFIL	A	B
DN 250 mm	900 mm	1200 mm
DN 300 mm	900 mm	1200 mm
DN 400 mm	1100 mm	1400 mm
DN 500 mm	1200 mm	1500 mm
DN 600 mm	1300 mm	1600 mm

NEJMENŠÍ ŠÍŘKA RÝHY
V ZÁVISLOSTI NA HLOUBCE

HLOUBKA RÝHY m	ŠÍŘKA RÝHY m
< 1.00	NEVYŽADUJE SE
$\geq 1.00 \leq 1.75$	0,80
$\geq 1.75 \leq 4.00$	0,90
> 4.00	1,00



DOKUMENTACE PRO STAVEBNÍ POVOLENÍ
v podrobnosti pro provedení stavby (DSP+DPPS)

DISprojekt s.r.o. Havlíčkovo nábřeží 37, 674 01 Třebíč
IČO 60715227 DIČ CZ60715227 mobil 603 522 531
e-mail : disprojekt@volny.cz www.disprojekt.cz

VED. PROJEKTANT	Ing.arch. Milan Grygar	STUPEŇ	DSP+DPPS
ZODP. PROJEKTANT	Ing. V. Průša	DATUM	05/2024
KRESLIL	Ing. Eva Tomšíčková	Č. ZAK.	17/2022
OBJEDNATEL	Obec Koněšín	MĚŘITKO	1 : 50

KONĚŠÍN - lokalita Za nádrží
DOPRAVNÍ A TECHNICKÁ INFRASTRUKTURA

AKCE:	SO 04 VODOVOD		
ČÁST:			
VÝKRES:	VZOROVÉ ULOŽENÍ POTRUBÍ	Č. VÝKRESU	D.04.03